


URZĄD MIASTA STOLECZNEGO WARSZAWY  
 URZĄD DZIELNICY ŚRÓDMIEŚCIE  
 WYDZIAŁ ARCHITECTURY I BUDOWNICTWA  
 dla DZIELNICY ŚRÓDMIEŚCIE  
 ul. Nowogrodzka 49, 00-201 Warszawa  
 tel. 22 419 99 00, fax 22 449 99 00

PLAN SYTUACYJNO-WYSOKOŚCIOWA  
 DLA CELEW PROJEKTOWYCH  
 SZAWA gm. Warszawa ŚRÓDMIEŚCIE  
 ul. Nowogrodzka  
 skala 1:500, 14900-SEKCYJA 10, 15, 9, 14  
 teren oznaczony kolorem zielonym nie stwierdzono  
 w sytuacji - wysokościowych i uzbrojenia terenu  
 wykazuje się istniejącymi w terenie nie wykazanych  
 inżynierskiej mapy (urządzeń podziemnych, które nie były  
 szona do inżynierii  
 2019.02.10  
 mgr inż. Dariusz Kusznik


|   |   |
|---|---|
| TEMAT:  | PRZEBUDOWA BUDYNKU ITC W ZAKRESIE PRZEDZIELENIA CZYTELNI W BIBLIOTECE WYDZIAŁU MEIL |
| ADRES INWENCYJI:  | Nowowiejska 21/25, 00-665 Warszawa  |
| FAZA PROJEKTU:  | PROJEKT BUDOWLANY   |
| BRANŻA:   | ARCHITEKTURA  |
| JEDNOSTKA:  | VGR- VIOLETTA PIEKOŚ-KWIECIŃSKA<br>04-228 WARSZAWA, UL. TYTONIOWA 24/38             |
| PROJEKTANT:   | SPRAWDZAJĄCY:   |
| mgr inż. arch. V. Piekoś-Kwiecińska upr. nr. 356/92 w specj. arch. bez ograniczeń | mgr inż. arch. J. Soltan upr. WA-369/90 w specj. arch. bez ograniczeń               |
| opracowanie: stud. wydz. arch. PW Kamil Ambrozik                                  |   |
| TYTUŁ RYSUNKU:  | SYTUACJA  |
| NR. RYSUNKU:  | A0 3KALA 1:500 DATA: 21.02.2019r.   |






URZĄD MIASTA STOLĘCZNEGO WARSZAWA  
URZĄD DZIELNICY ŚRÓDMIEŚCIE  
WYDZIAŁ ARCHITEKTURY I BUDOWNICTWA  
dla DZIELNICY ŚRÓDMIEŚCIE  
ul. Nowogrodzka 43, 00-691 Warszawa  
tel. 22 443 93 63, faks 22 443 98 92

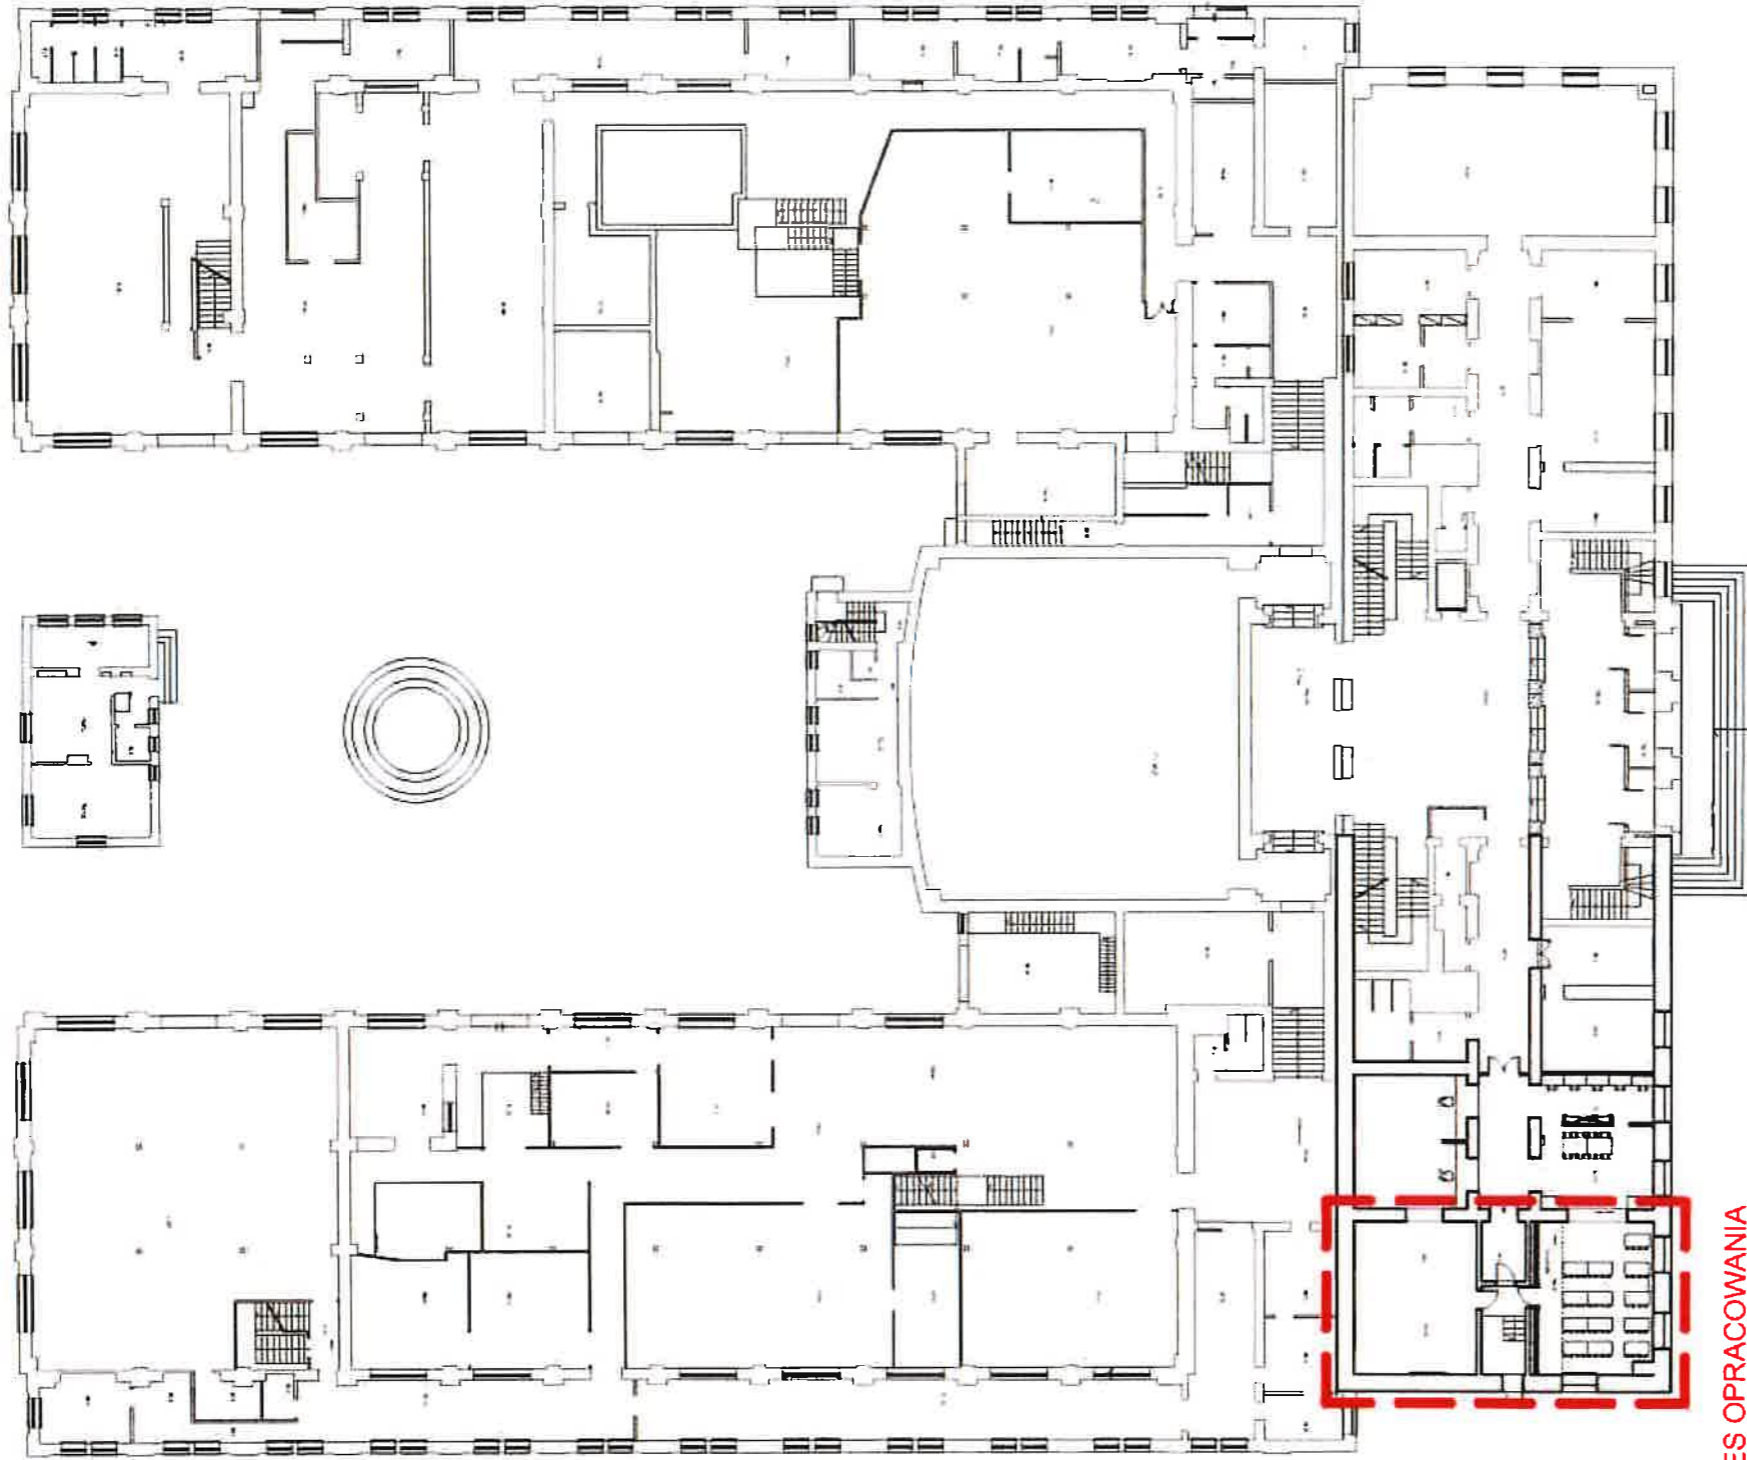

ZAKRES OPRACOWANIA

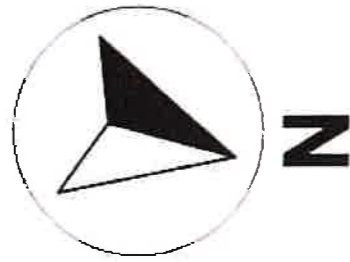



|  |   |       |                    |
|--|---|-------|--------------------|
| TEMAT:   | PRZEBUDOWA BUDYNKU ITC W ZAKRESIE PRZEDZIELENIA CZYTELNI W BIBLIOTECE WYDZIAŁU MEIL   |       |                    |
| ADRES INWETYCJI:                                 | Nowowiejska 21/25, 00-665 Warszawa  |       |                    |
| FAZA PROJEKTU:                                   | PROJEKT BUDOWLANY   |       |                    |
| BRANŻA:  | ARCHITEKTURA  |       |                    |
| JEDNOSTKA:                                       | VGR- VIOLETTA PIEKOŚ-KWIECIŃSKA<br>04-228 WARSZAWA, UL. TYTONIOWA 24/38   |       |                    |
| PROJEKTANT:                                      | SPRAWDZAJĄCY:<br>mgr. inż. arch. V. Piekoś-<br>Kwiecińska upr. nr.356/92 w<br>specj. arch. bez ograniczeń<br>mgr. inż. arch. J. Sołtan upr.<br>WA-369/90 w specj. arch.<br>bez ograniczeń |       |                    |
| opracowanie: stud. wydz. arch. PW Kamil Ambrozik |   |       |                    |
| TYTUŁ RYSUNKU:                                   | SCHEMAT BUDYNKU   |       |                    |
| NR. RYSUNKU:                                     | A1  | SKALA | 1:500              |
|  |   |       | DATA: 21.02.2019r. |

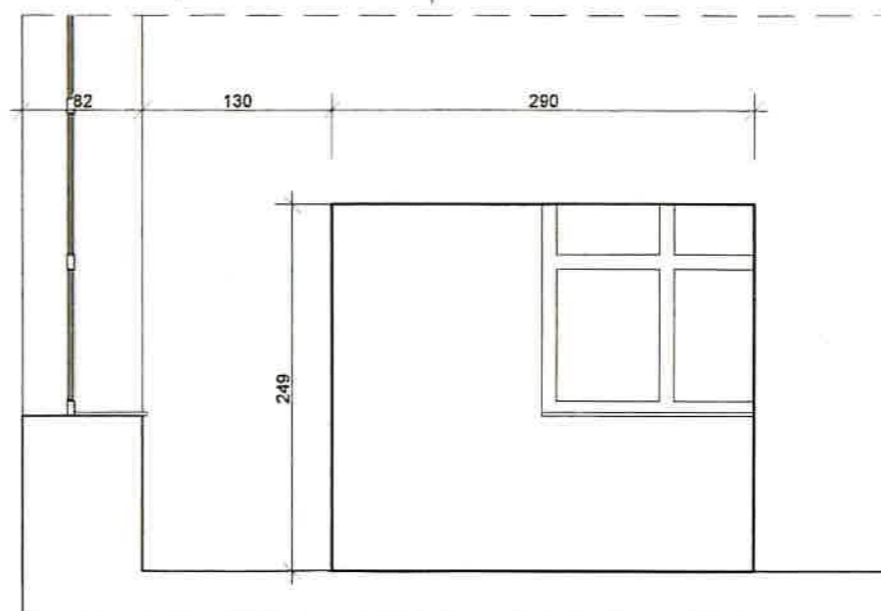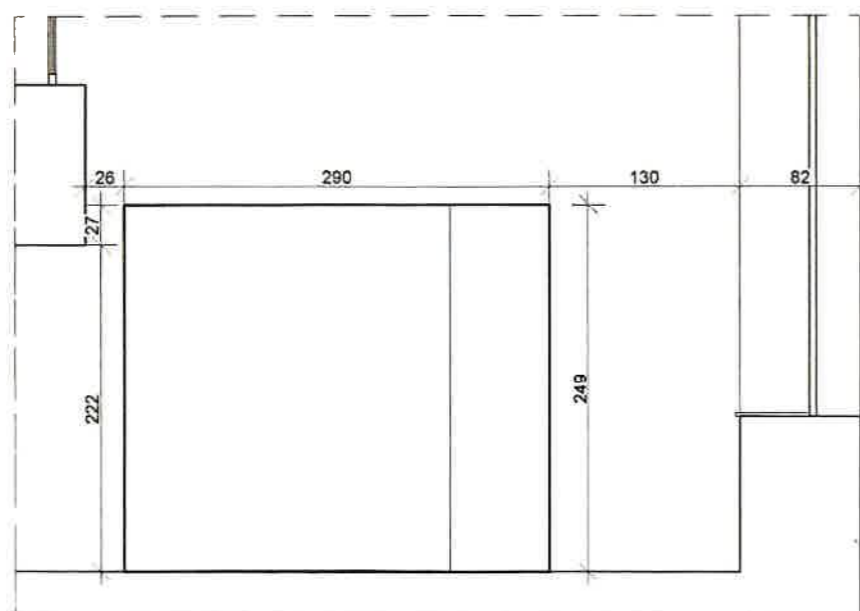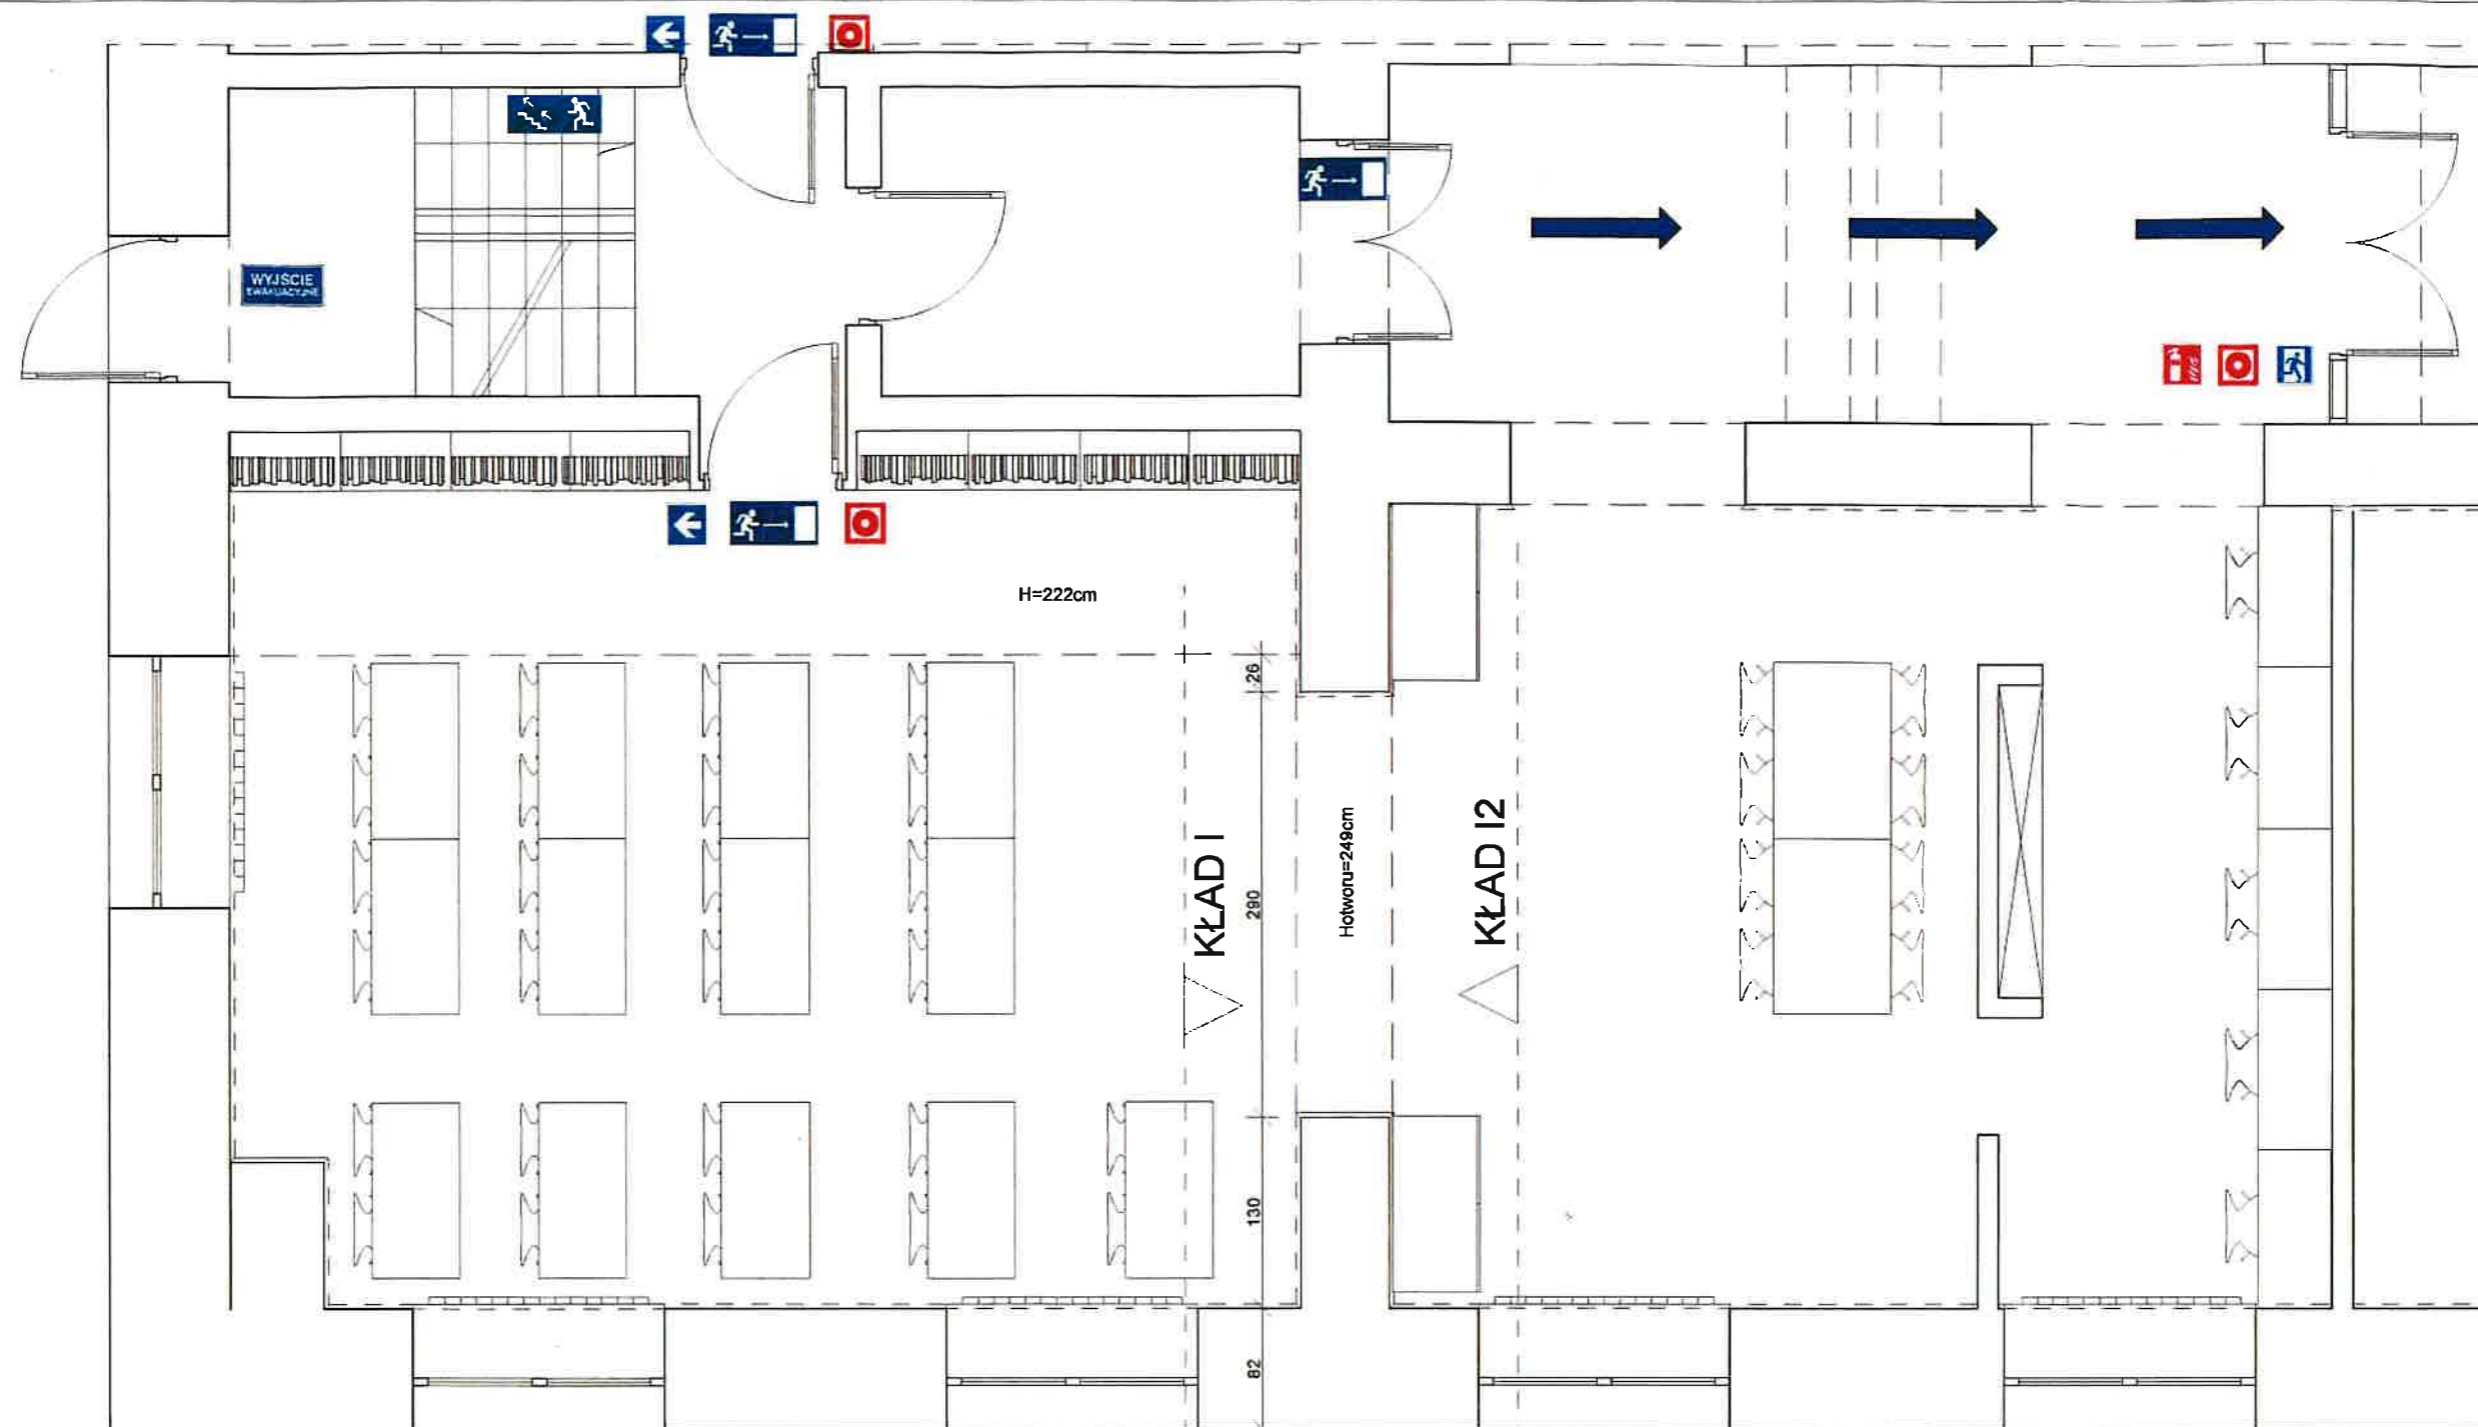

URZĄD MIASTA STOLECZNEGO WARSZAWY  
 URZĄD DZIELNICY ŚRODOWISKA  
 WYDZIAŁ ARCHITEKTURY I BUDOWNICTWA  
 dla DZIELNICY ŚRODOWISKA  
 ul. Nowogrodzka 43, 00-901 Warszawa  
 tel. 22 445 95 63, 1015 22 447

|   |   |  |
|---|---|--|
| TEMAT:  | PRZEBUDOWA BUDYNKU ITC W ZAKRESIE PRZEDZIELENIA CZYTELNI W BIBLIOTECE WYDZIAŁU MEIL |  |
| ADRES INWETYCJI:  | Nowowiejska 21/25, 00-665 Warszawa  |  |
| FAZA PROJEKTU:  | PROJEKT BUDOWLANY   |  |
| BRANŻA:   | ARCHITEKTURA  |  |
| JEDNOSTKA:  | VGR- VIOLETTA PIEKOŚ-KWIECIŃSKA<br>04-228 WARSZAWA, UL. TYTONIOWA 24/38             |  |
| PROJEKTANT:   | SPRAWDZAJĄCY:   |  |
| mgr. inż. arch. V. Piękoś-Kwiecińska upr. nr.356/92 w specj. arch. bez ograniczeń | <i>ay</i>   | mgr. inż. arch. J. Sołtan upr. WA-369/90 w specj. arch. bez ograniczeń |
| opracowanie: stud. wydz. arch. PW Kamil Ambrozik                                  |   |  |
| TYTUŁ RYSUNKU:  | STAN ISTNIEJĄCY- RZUT POM. BIBLIOTEKI   |  |
| NR. RYSUNKU:  | A2  | SKALA 1:50 DATA: 21.02.2019r.  |



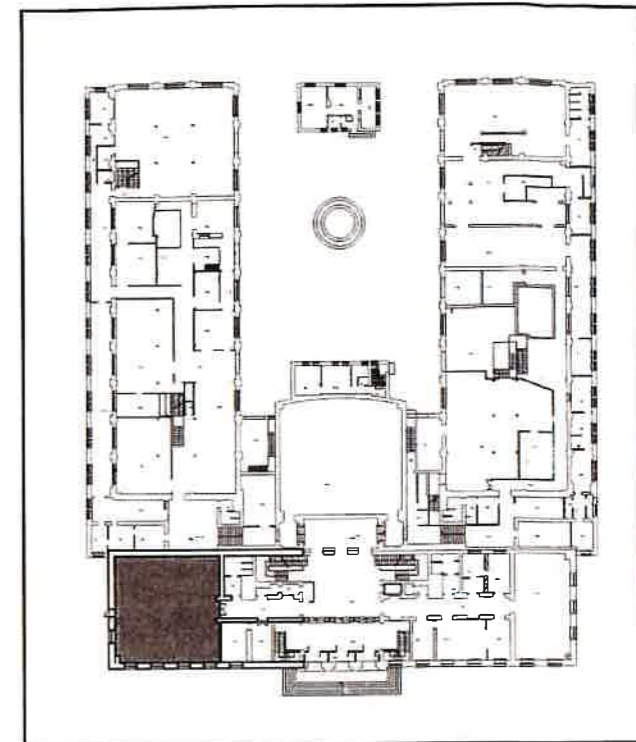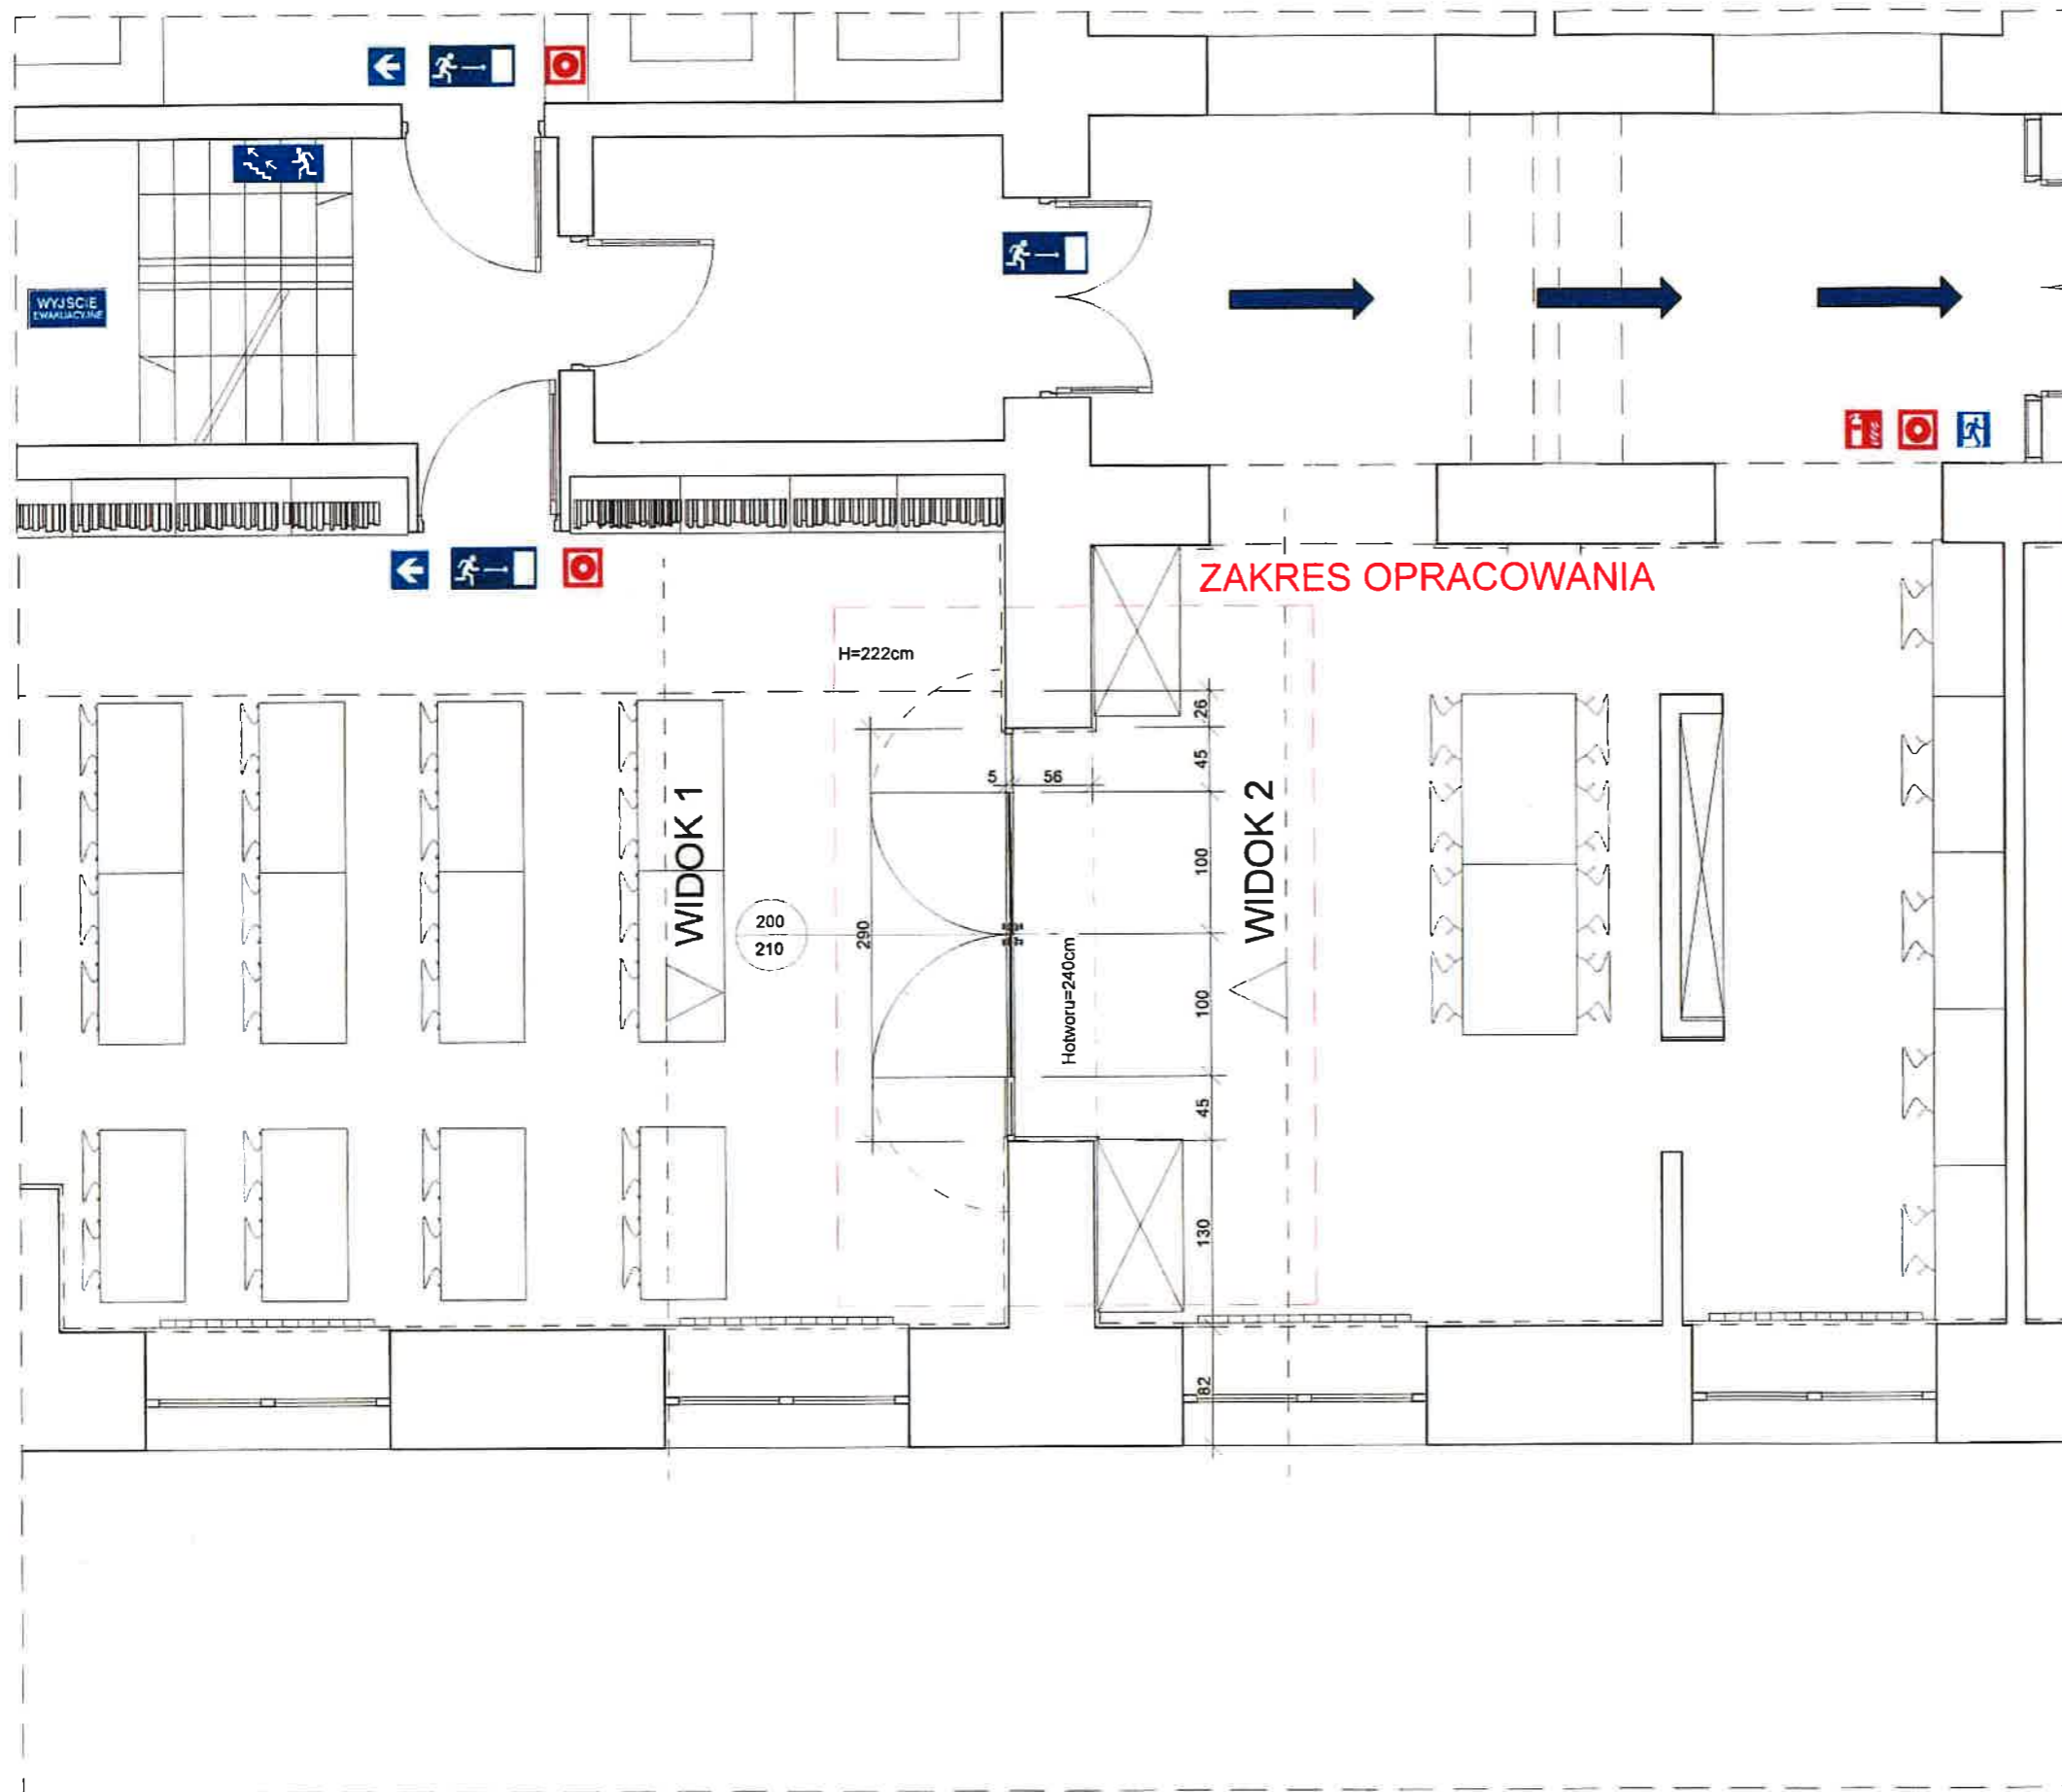

### SCHEMAT BUDYNKU


RZECZOZNAWCA DO SPRAW ZAGROZEBIEN  
PRZECIWPOŻAROWYCH  
inz. poz. Roman Ropielewski  
nr upr. 311/94

*Warszawa* miejscowość *13.03.2019* data

Zgodność projektu z wymogami  
ochrony przeciwpożarowej  
stwierdzam

bez uwag

Zawracam!

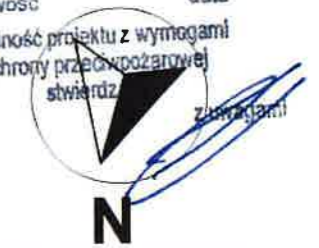

URZĄD MIASTA STOLECZNEGO WARSZAWY  
URZĄD DZIELNICY ŚRÓDMIEŚCIE  
DZIAŁ ARCHITEKTURY I BUDOWNICTWA  
ul. DZIELNICY ŚRÓDMIEŚCIE  
Nowogrodzka 43, 00-691 Warszawa  
tel. 22 443 93 93, faks 22 443 94 94

|   |   |
|---|---|
| TEMAT:  | PRZEBUDOWA BUDYNKU ITC W ZAKRESIE PRZEDZIELENIA CZYTELNI W BIBLIOTECE WYDZIAŁU MEIL |
| ADRES INWETYCJI:  | Nowowiejska 21/25, 00-665 Warszawa  |
| FAZA PROJEKTU:  | PROJEKT BUDOWLANY   |
| BRANŻA:   | ARCHITEKTURA  |
| JEDNOSTKA:  | VGR- VIOLETTA PIEKOŚ-KWIECIŃSKA<br>04-228 WARSZAWA, UL. TYTONIOWA 24/38             |
| PROJEKTANT:   | SPRAWDZAJĄCY:   |
| mgr. inż. arch. V. Piekoś-Kwiecińska upr. nr.356/92 w specj. arch. bez ograniczeń | mgr. inż. arch. J. Sołtan upr. WA-369/90 w specj. arch. bez ograniczeń              |
| opracowanie: stud. wydz. arch. PW Kamil Ambrozik                                  |   |
| TYTUŁ RYSUNKU:  | RZUT STAN PROJEKTOWANY  |
| NR. RYSUNKU: A3   | SKALA 1:50 DATA: 21.02.2019r.   |