


RZUT III PIĘTRA 1:100

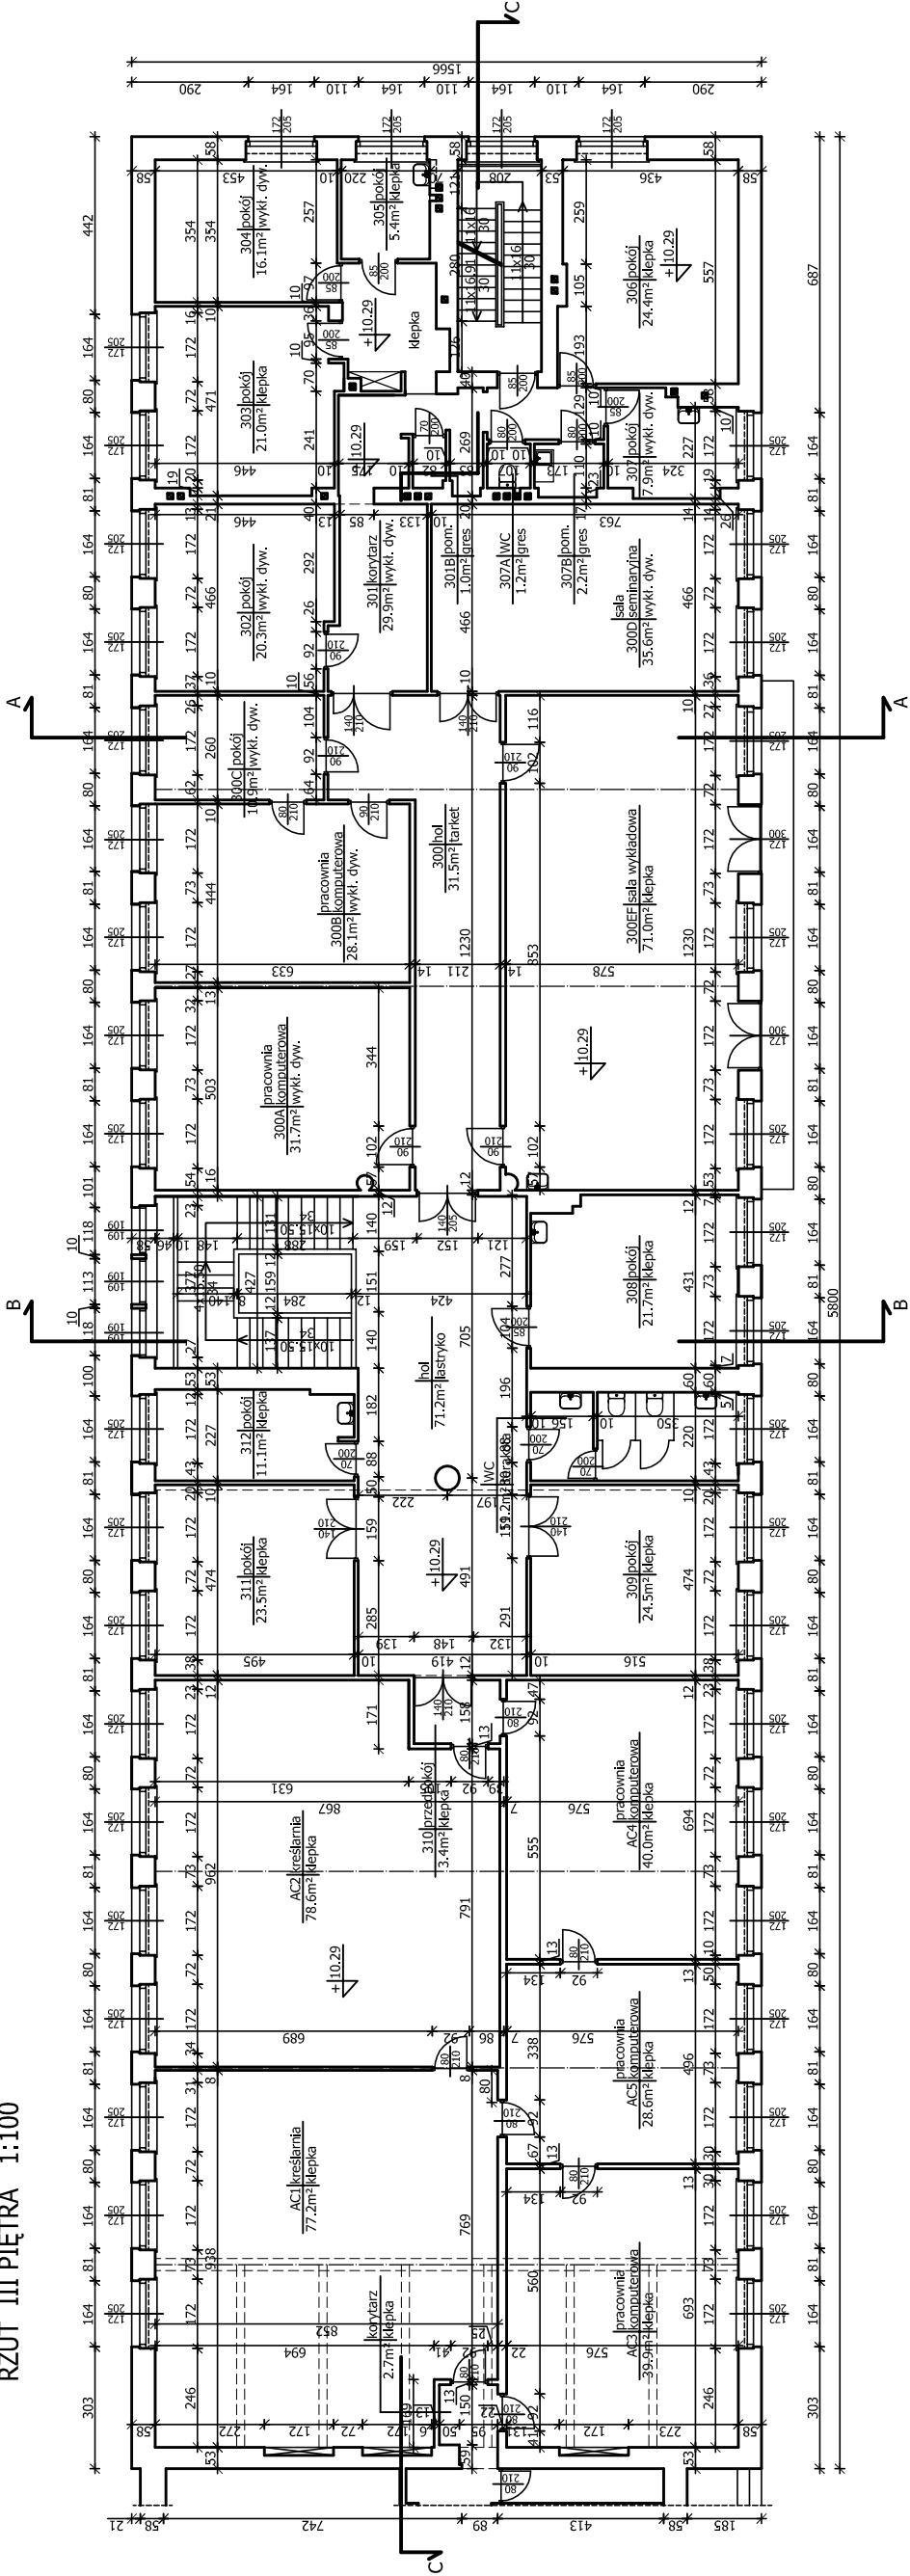

Inwestor: INSTYTUT TECHNIKI LOTNICZEJ I MECHANIKI STOSOWANEJ POLITECHNIKI WARSZAWSKIEJ 00-665 WARSZAWA, UL. NOWOWIEJSKA 24	
Projekt:	INWENTARYZACJA GMACH LOTNICZY 00-665 WARSZAWA, UL. NOWOWIEJSKA 24
LWAGZ:	
Jednostka projektowa: Biuro Projektów Budowlanych "IDEA PROJEKT" 02-857 Warszawa, ul. Organistów 15 tel. 022-643 71 27, tel. kom. 607 280 084	
Tytuł rysunku: RZUT III PIĘTRA	
Dziękuję: mgr inż. A. Szubert	
mgr inż. J. Szubert	
Stan istniejący	1:100
Strona	06.2009
L-05	