

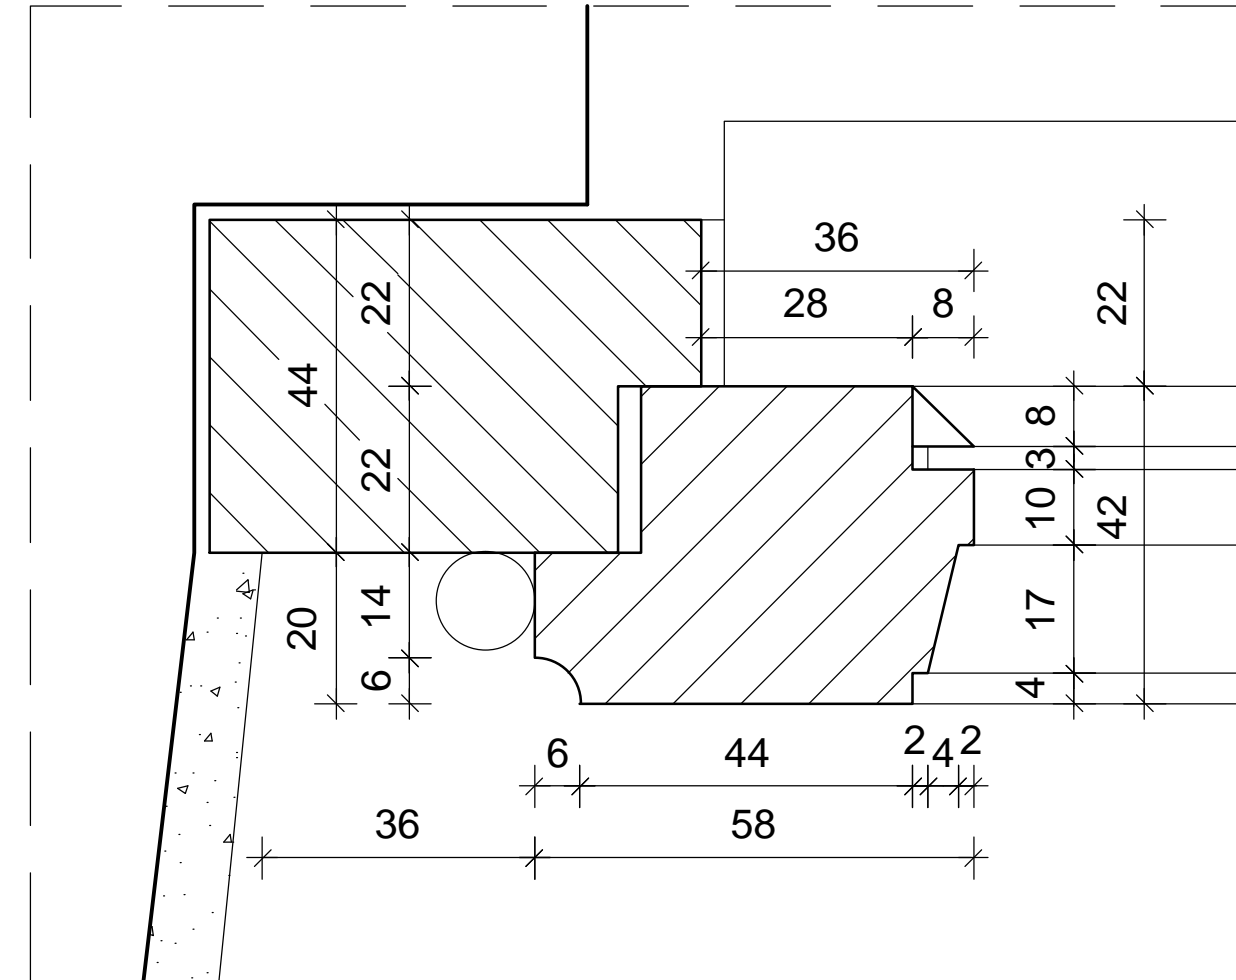
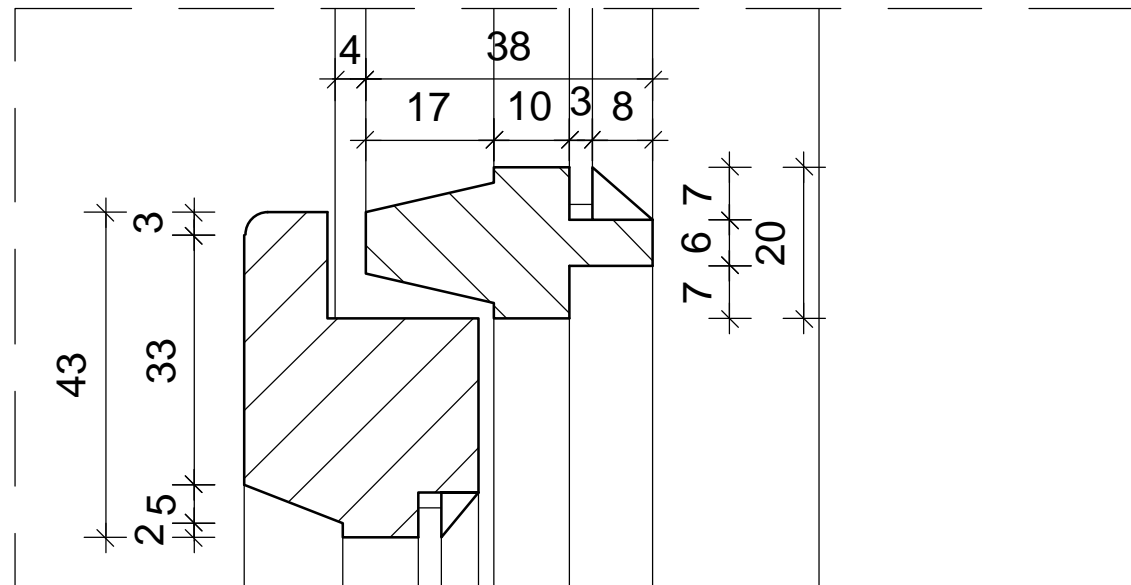


DT09

DT08a

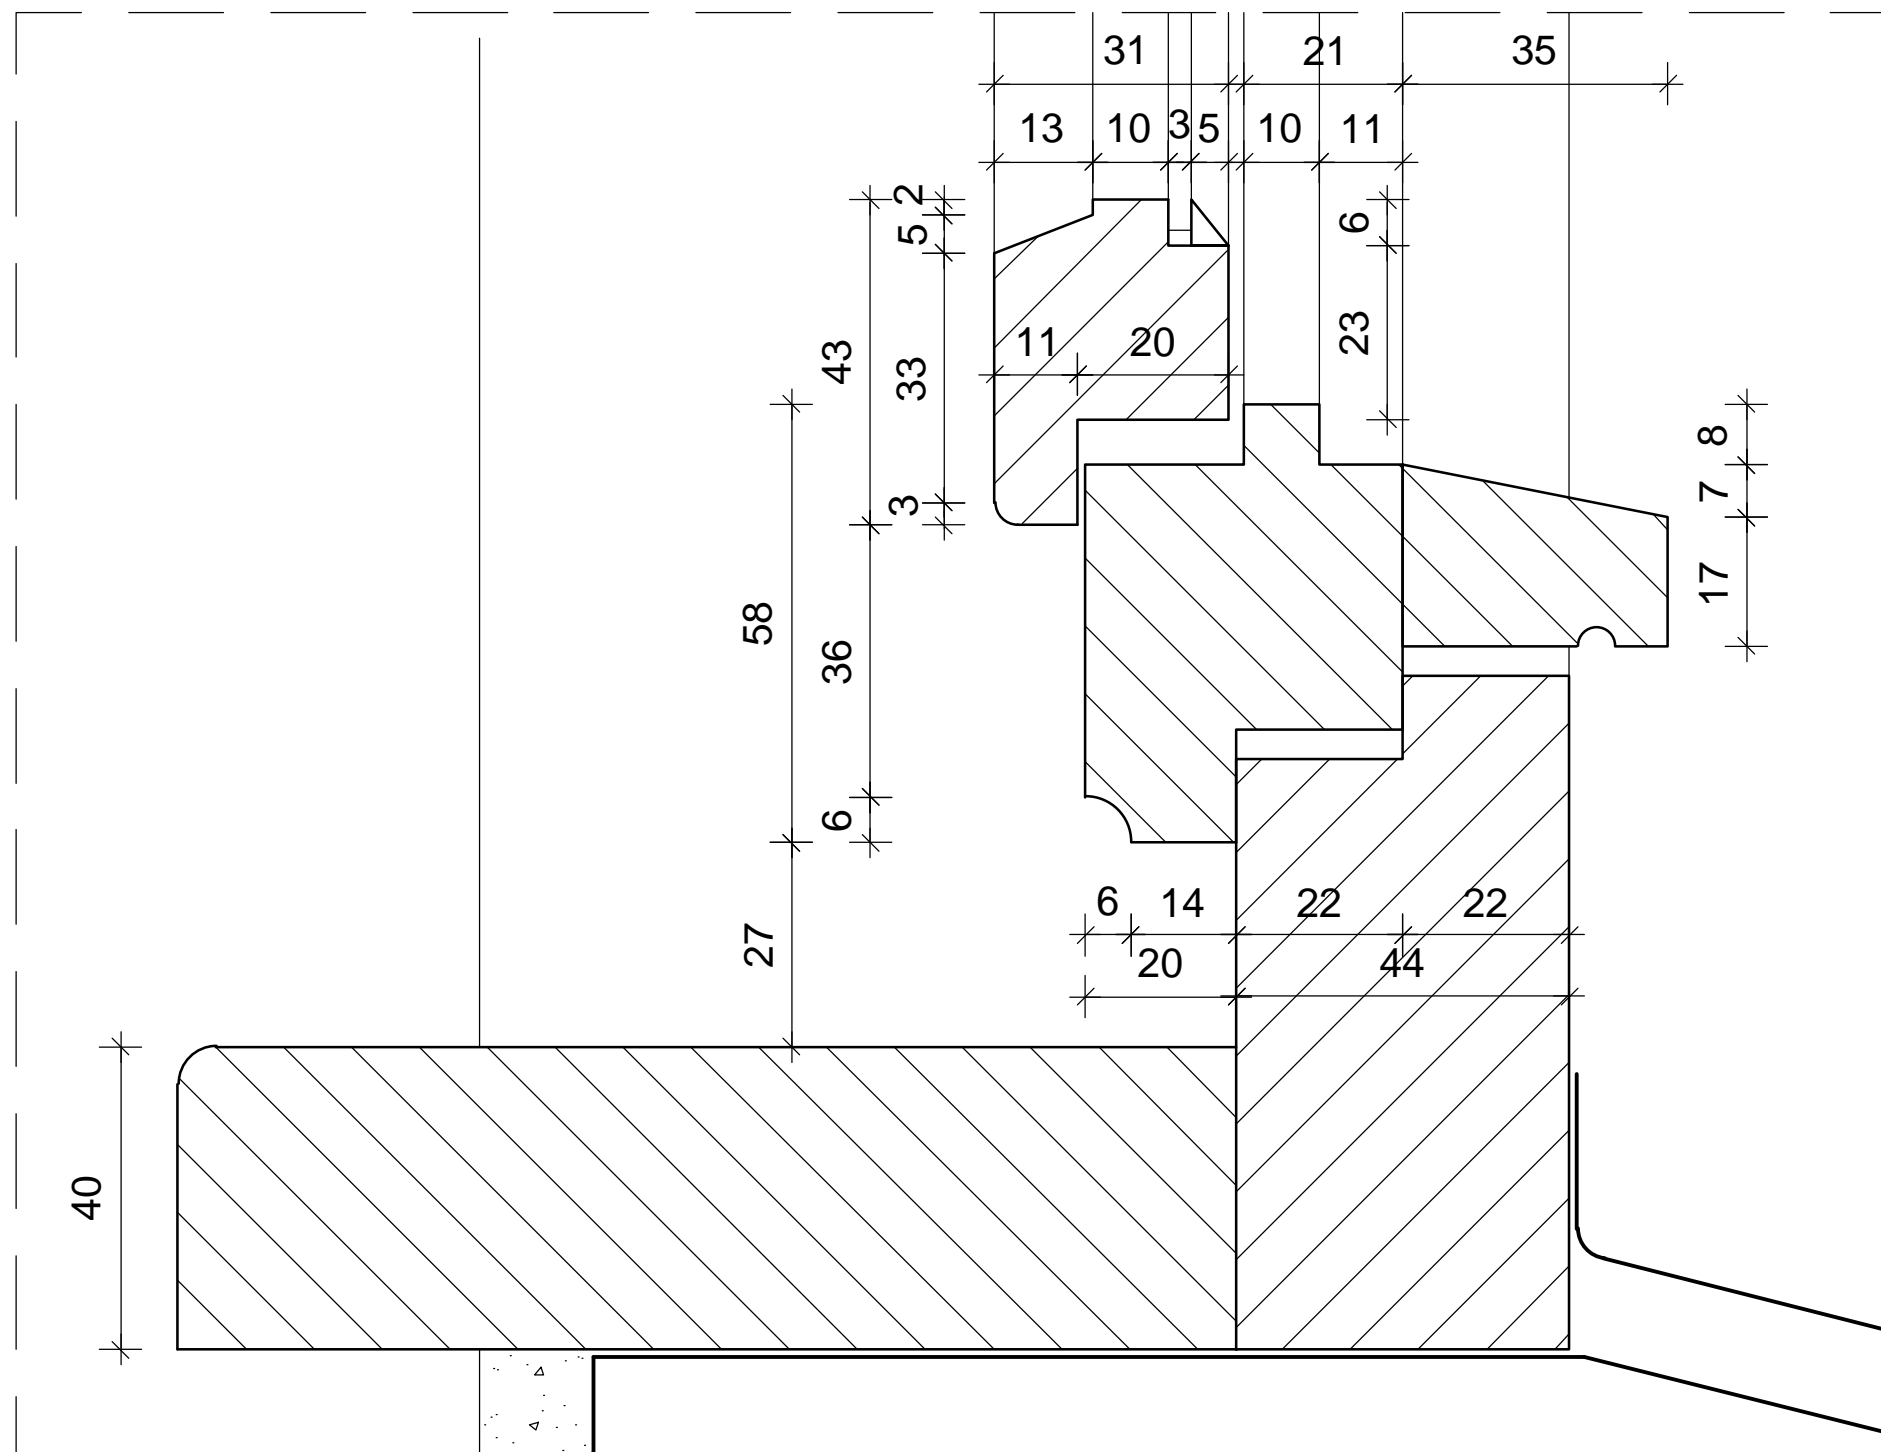

DT08

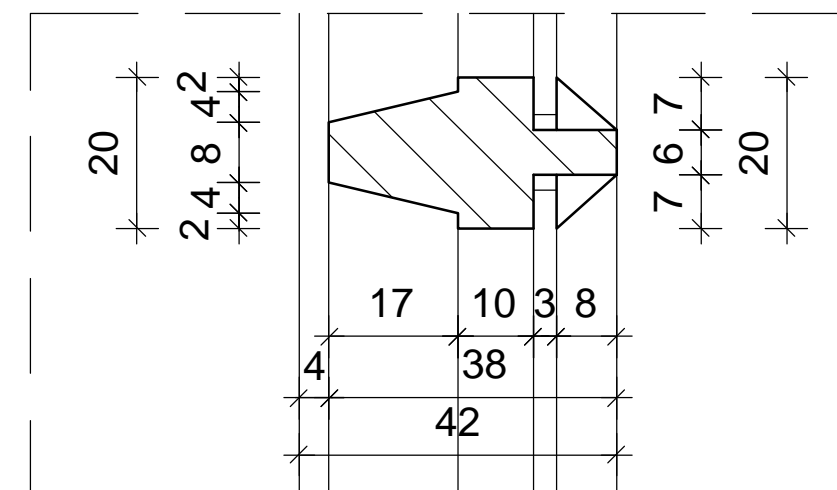

FRONTON

Pracownia architektoniczno-konserwatorska
03-284 Warszawa, ul. Uroczysko 1/5

tytuł opracowania:

**Projekt remontu i wymiany stolarki okiennej
w Budynku Aerodynamiki Wydziału MEiL
Politechniki Warszawskiej w Warszawie.**

tytuł rysunku:

Inwentaryzacja -
DT08, DT08a, DT09 dla okien typu O6.

obiekt:
*Budynek Aerodynamiki, Wydział Mechaniczny Energetyki i Lotnictwa,
 siedziba Muzeum Politechniki Warszawskiej,
 Politechnika Warszawska, Warszawa, ul. Nowowiejska 24*

autorzy opracowania:

arch. Rafał Pawłowski
upr. nr WA - 236/01
arch. Małgorzata Pastewka
arch. Paulina Malicka-Kamińska

Warszawa
marzec 2016

Nr rys.
21

skala: 1:1
