




DRABINA  
DR.261  
1:10/1:20

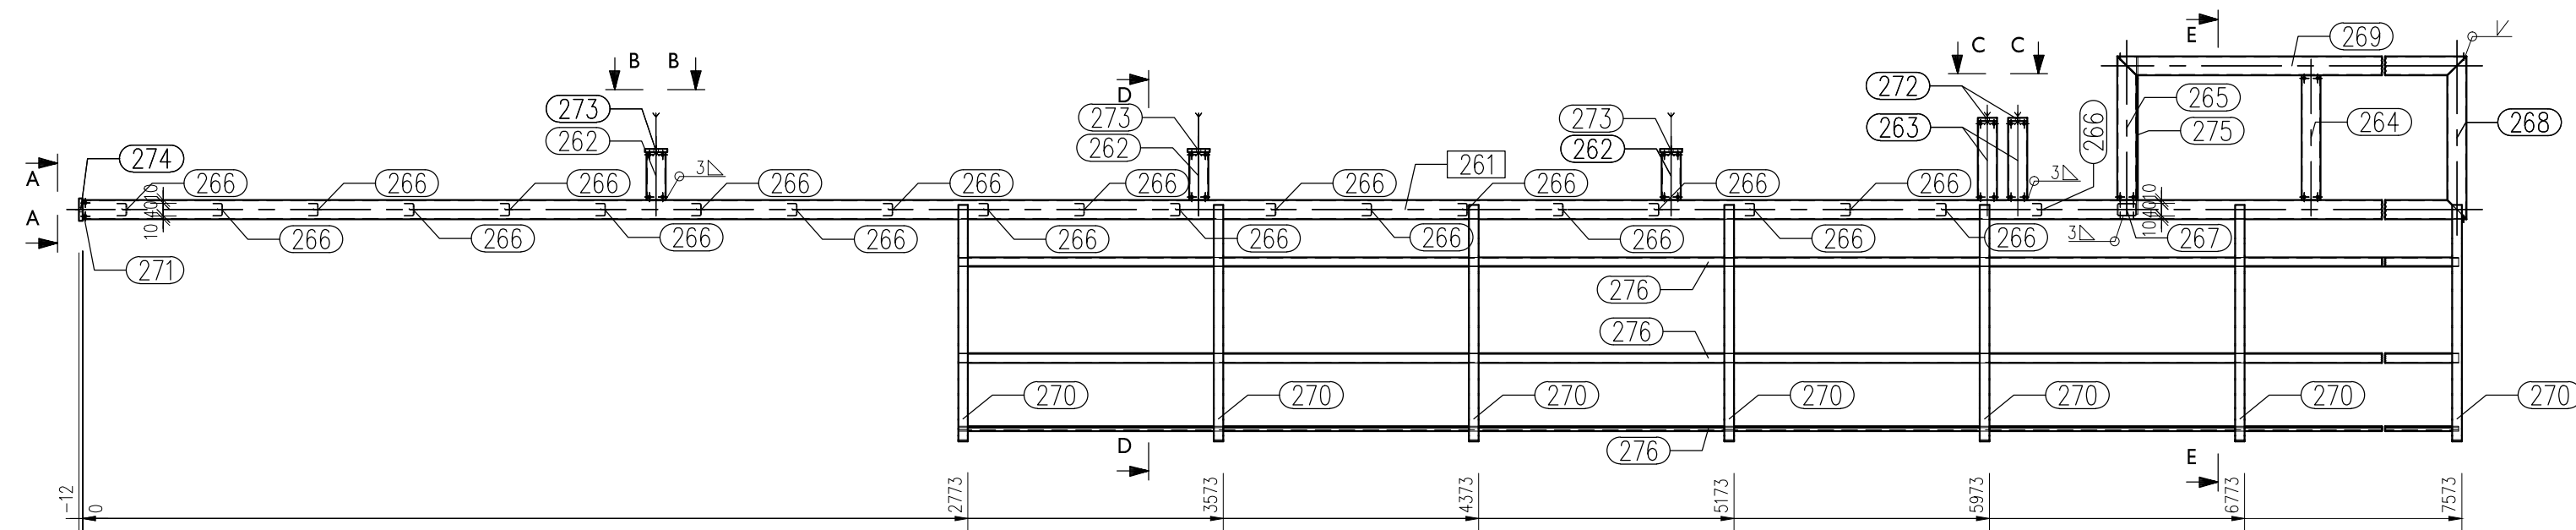


DR.26I Widok z przodu (ScI:20)  
DRABINA (I x)

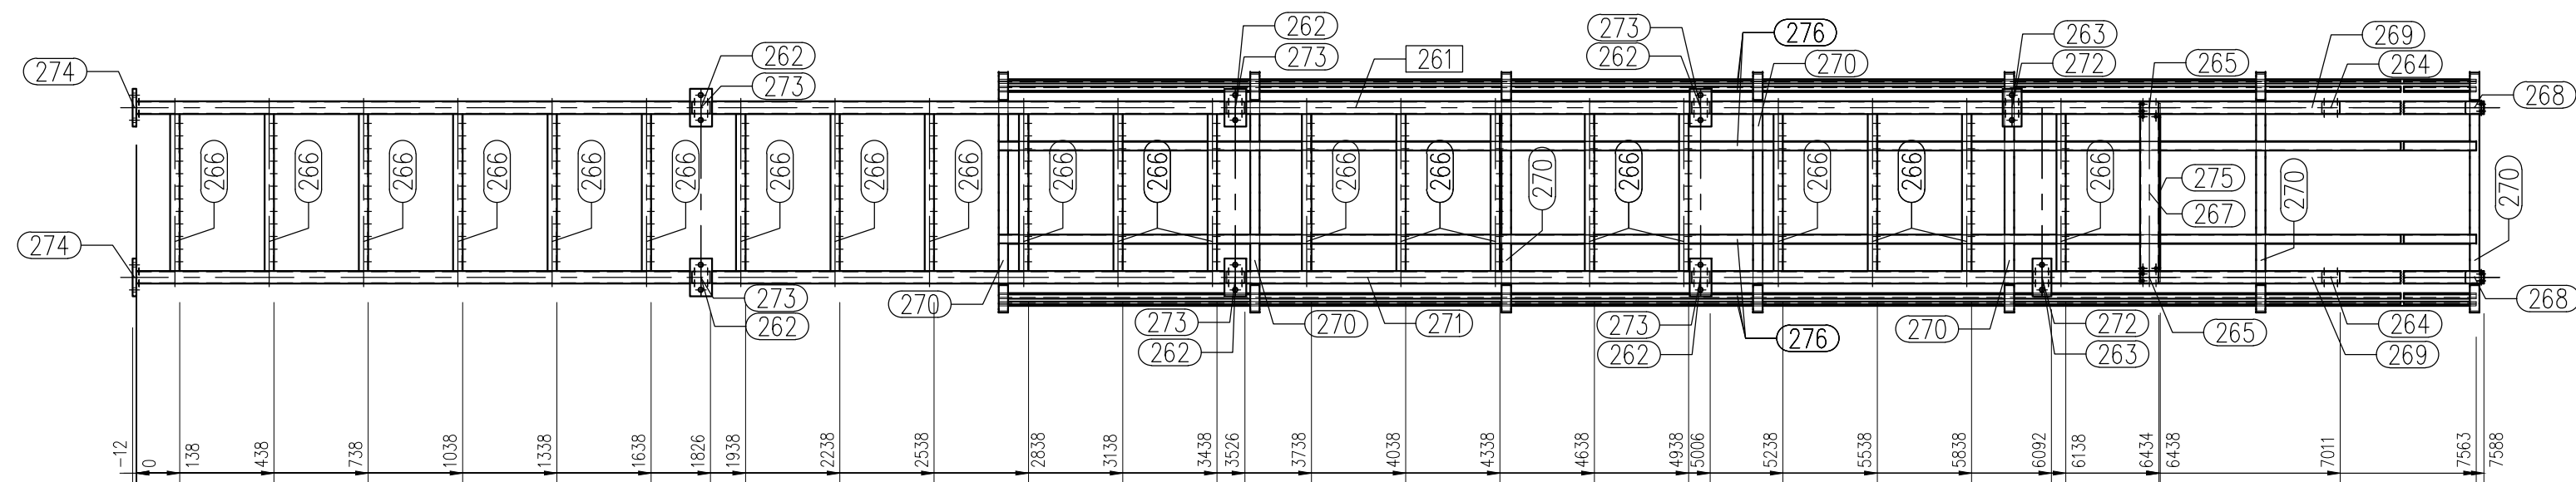


Widok z góry

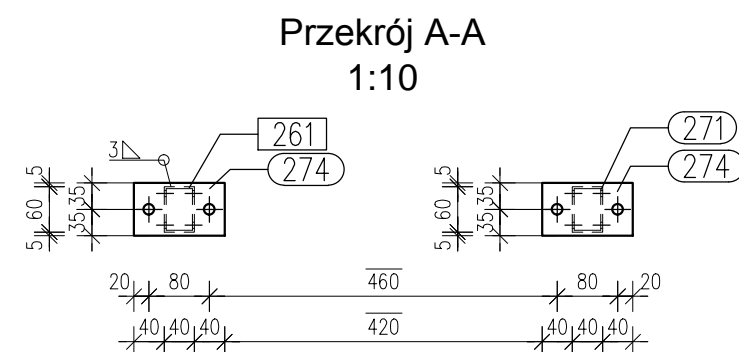


Przekrój A-A  
1:10

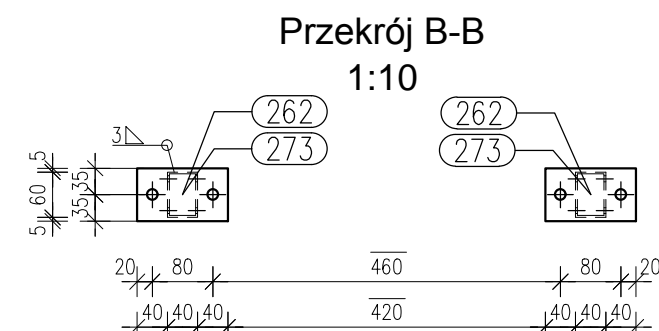


Przekrój B-B  
1:10

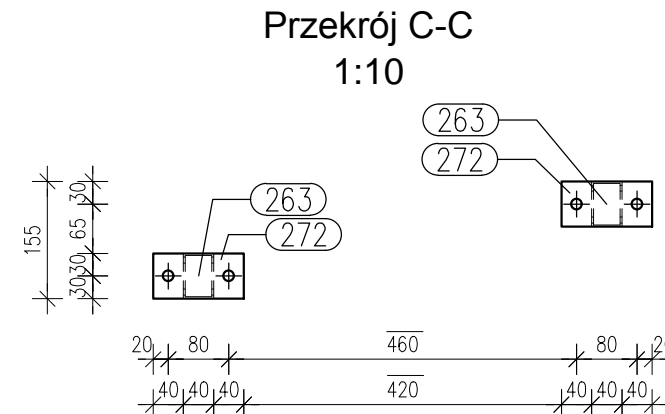


Przekrój C-C  
1:10

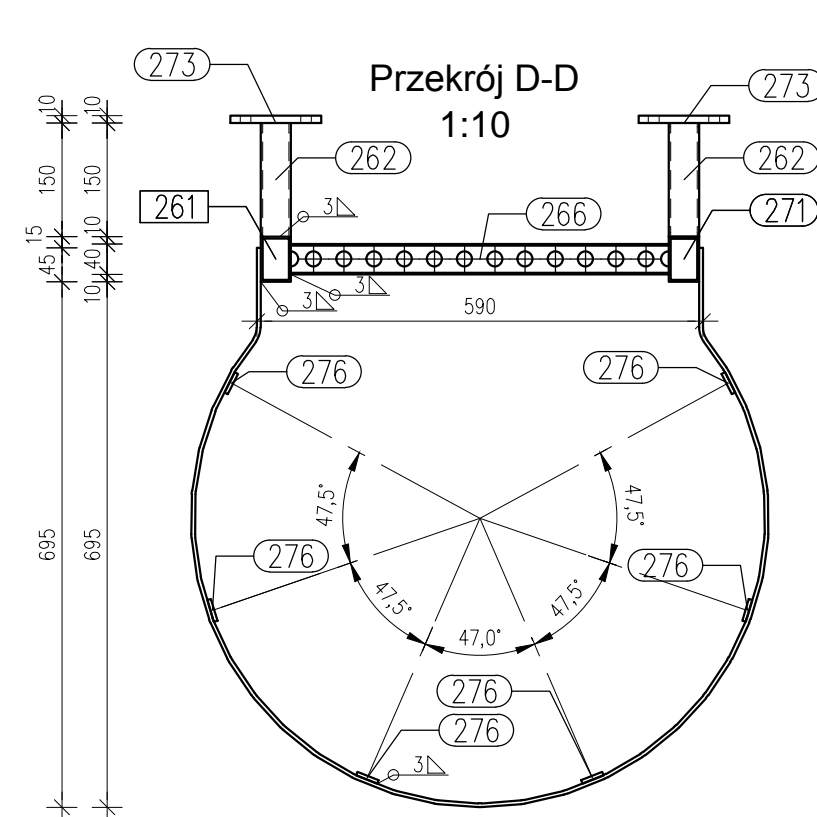

Przekrój D-D  
1:10

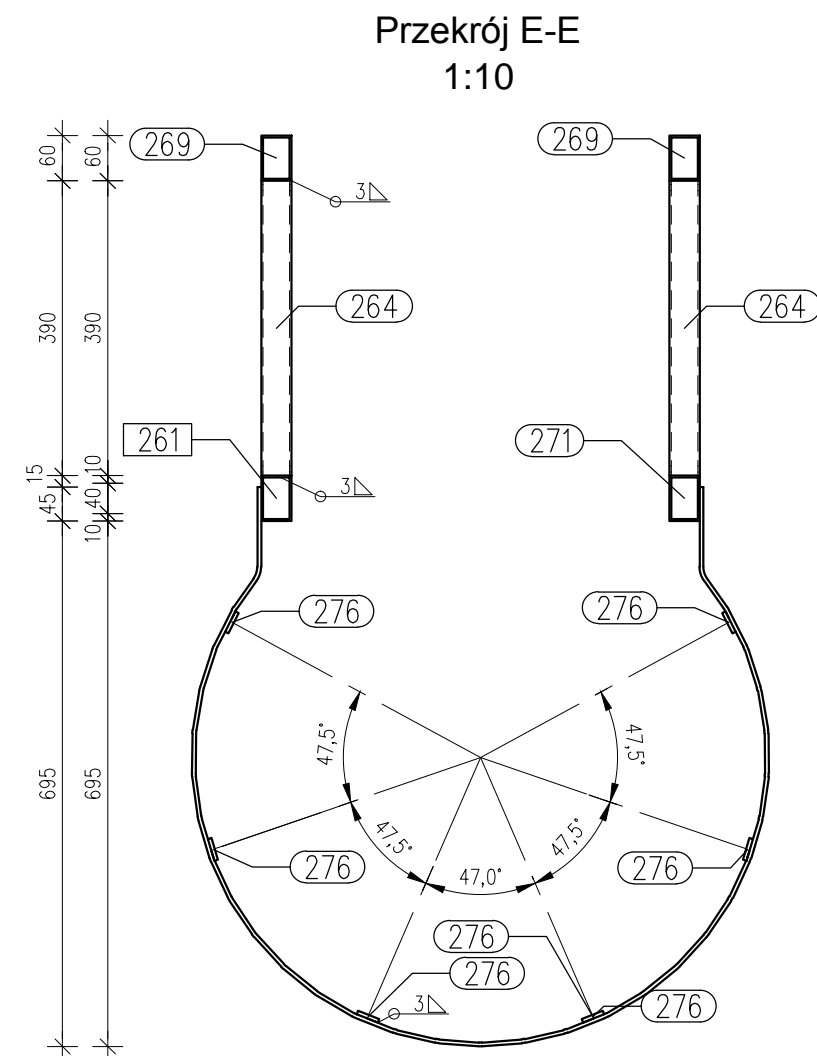

Przekrój E-E  
1:10

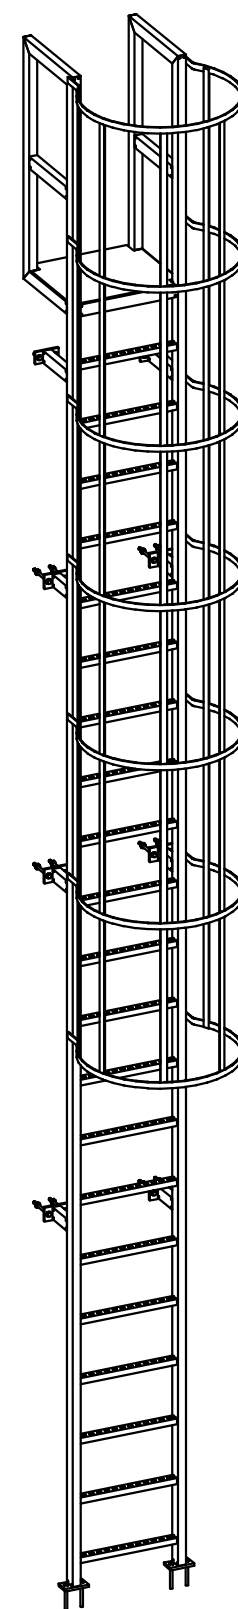

SZT.	POZ	NAMWA	DRUGOSC	WAGA	STAL
1	DR.261	DRABINA	7600	162.43	
1	261	RRK 60x40x2.5	7588	162.43	S235JR
6	262	RRK 60x40x2.5	150	0.54	S235JR
2	263	RRK 60x40x2.5	247	0.89	S235JR
2	264	RRK 60x40x2.5	390	1.40	S235JR
2	265	RRK 60x40x2.5	450	1.62	S235JR
21	266	C 40/30x2	500	0.72	S235JR
2	267	RRK 60x40x2.5	500	1.80	S235JR
2	268	RRK 60x40x2.5	510	1.84	S235JR
2	269	RRK 60x40x2.5	1214	4.37	S235JR
7	270	BL 30x5	1946	2.30	S355J2
1	271	RRK 60x40x2.5	7588	27.33	S235JR
2	272	BL 120x60x10	120	0.57	S235JR
6	273	BL 120x70x10	120	0.66	S235JR
2	274	BL 120x70x12	120	0.79	S235JR
1	275	BL ryflowana 568x494x4	568	8.66	S235JR
6	276	BL 30x5	4820	5.69	S235JR
32		podkładka M12 ISO7089	0	0.00	ST
4		M12x50 ISO4014	0	0.00	8.8
16		nakrętka M12 ISO4032	0	0.00	8
12		M12x150 ISO4014	150	0.00	8.8
Całkowita masa:				162.43	ka

INWESTOR:	<b>Politechnika Warszawska</b> <b>Plac Politechniki 1</b> <b>00-611 Warszawa</b>		
INWESTYCJA:	<b>Budynek magazynowy</b> <b>na dz nr ew. 203/35 w Sierakowie</b>		
BIURO KONSTRUKCYJNE:	<div style="display: flex; align-items: center;">  <div> <b>SDD PROJECT GROUP</b>  ul. Gen. Andersa 44 lok.226-227  15-113 Białystok  kom. 602 213 419  krzysztof.wielgat@gmail.com  wielgat@sdd-pg.pl </div> </div>		
<b>PROJEKT TECHNICZNY</b>			
PROJEKTOWAŁ:	Zespół projektowy mgr inż. Krzysztof Wielgat upr. nr PDL/0082/PWKb/18		Podpis  <div style="border-bottom: 1px solid black; height: 1.2em; width: 100%;"></div>
SPRAWDZIŁ:	inż. Marcin Peukert upr. nr SLK/2841/POOK/10		<div style="border-bottom: 1px solid black; height: 1.2em; width: 100%;"></div>
OPRACOWAŁ:	mgr inż. Rafał Trusiewicz		<div style="border-bottom: 1px solid black; height: 1.2em; width: 100%;"></div>
NAZWA RYS:	<b>DRABINA</b> <b>DR.26I</b>		
FORMAT RYS:	DATA:	SKALA:	NR RYSUNKU:
A3+	28.01.2021	1:10/1:20	TK.SDD-371-PW-04