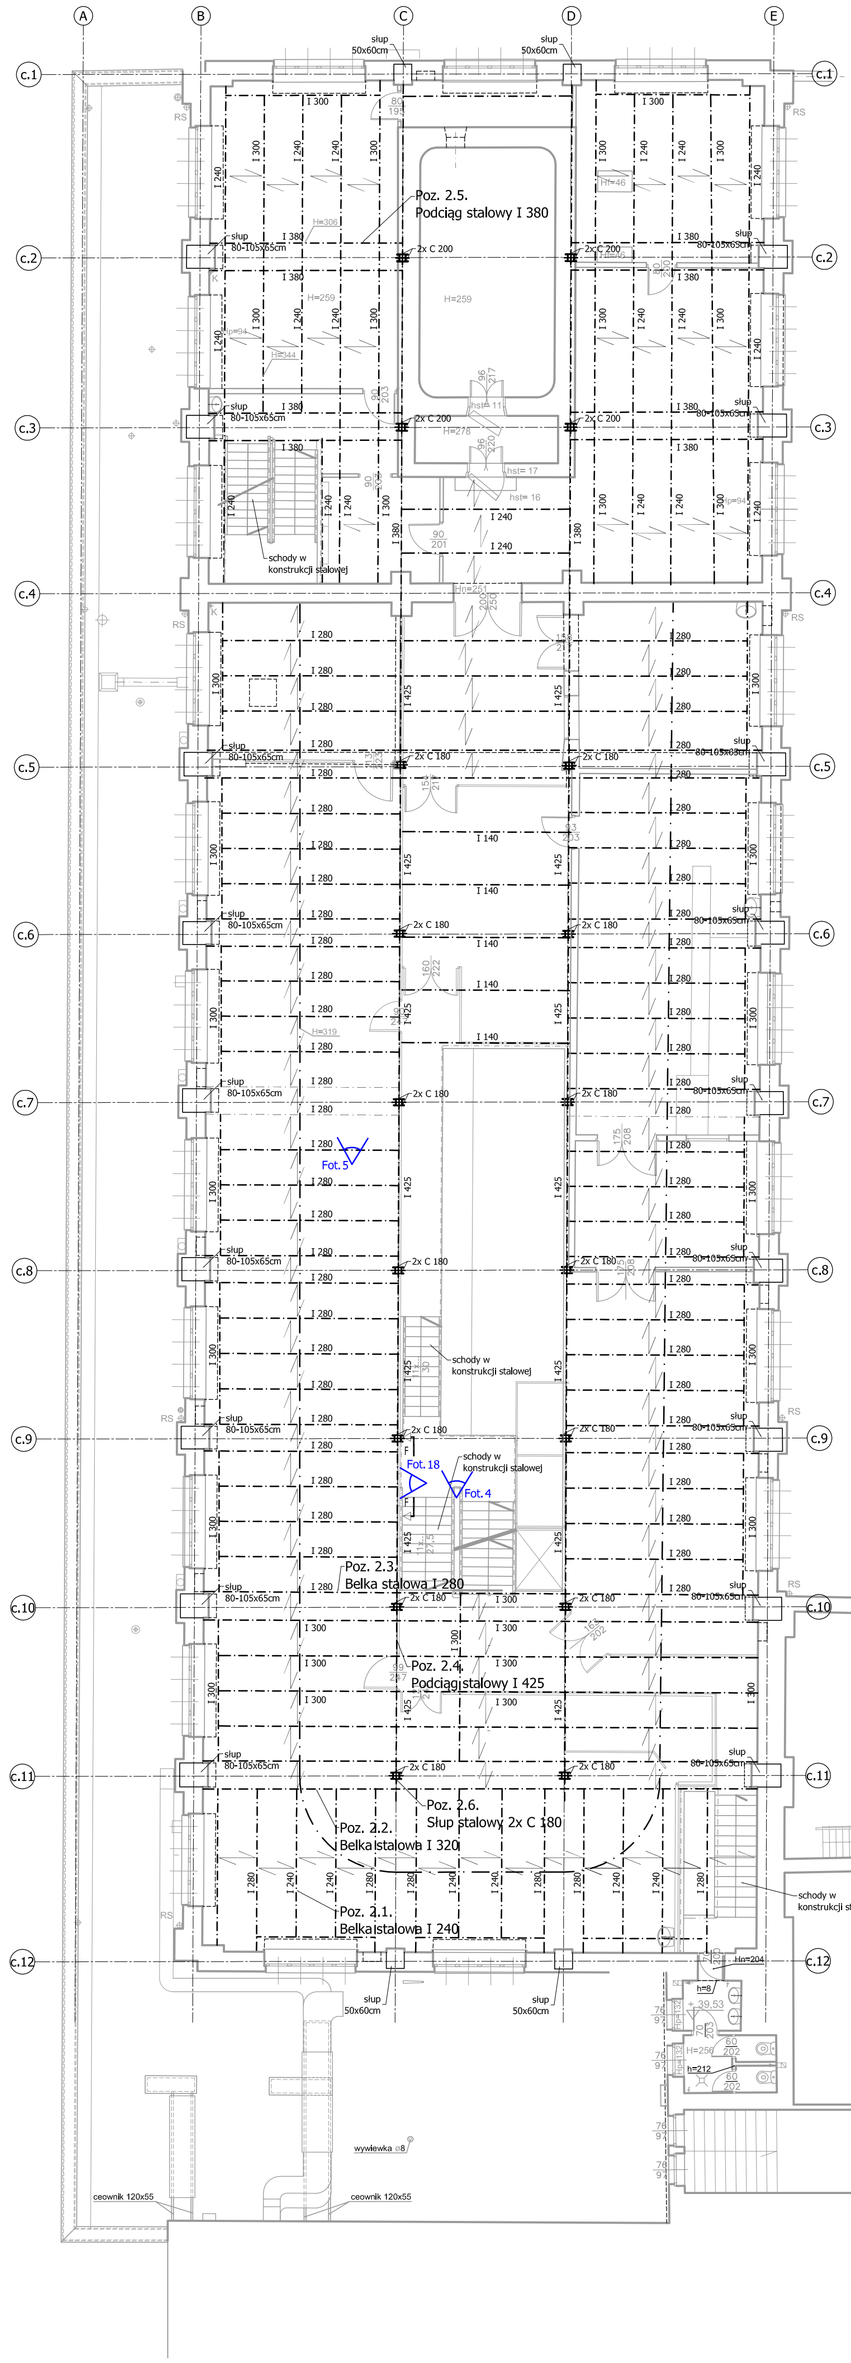

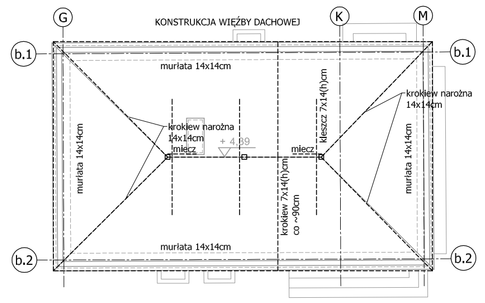

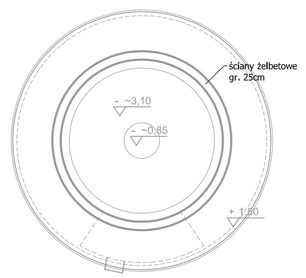

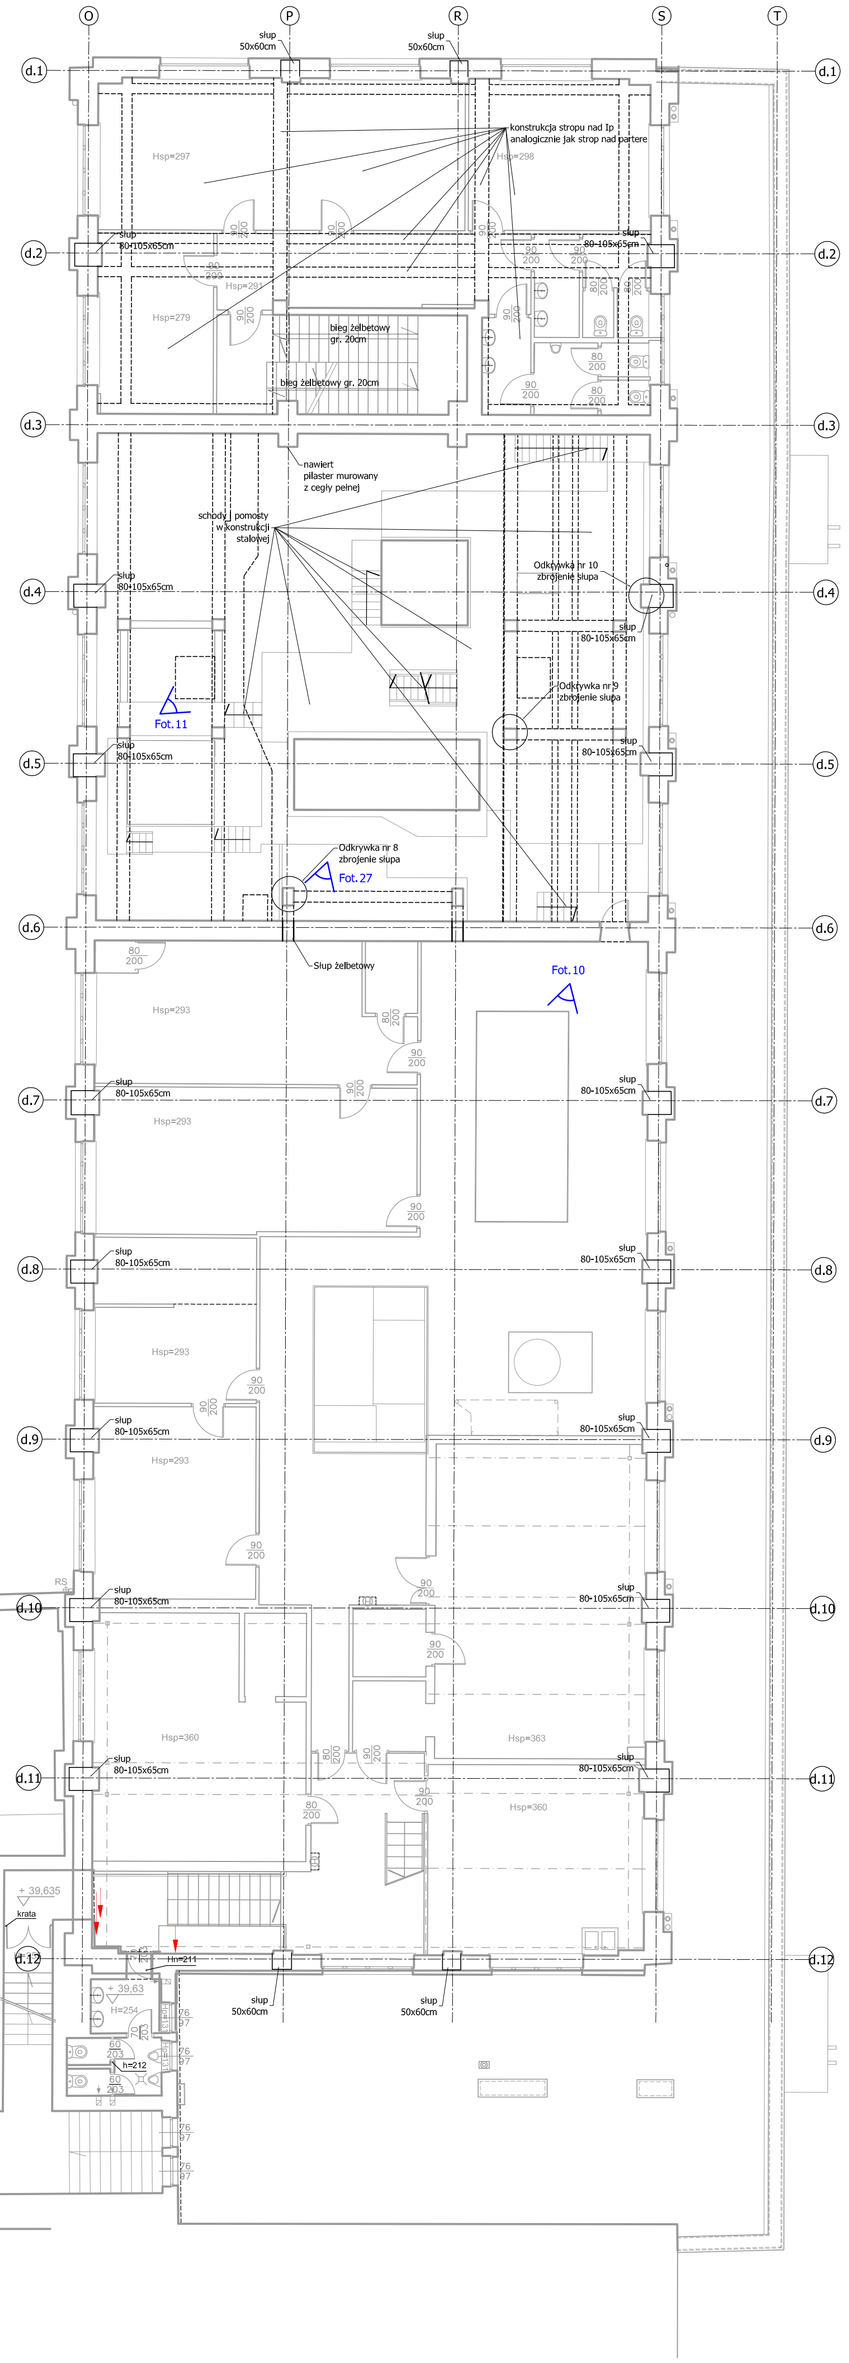

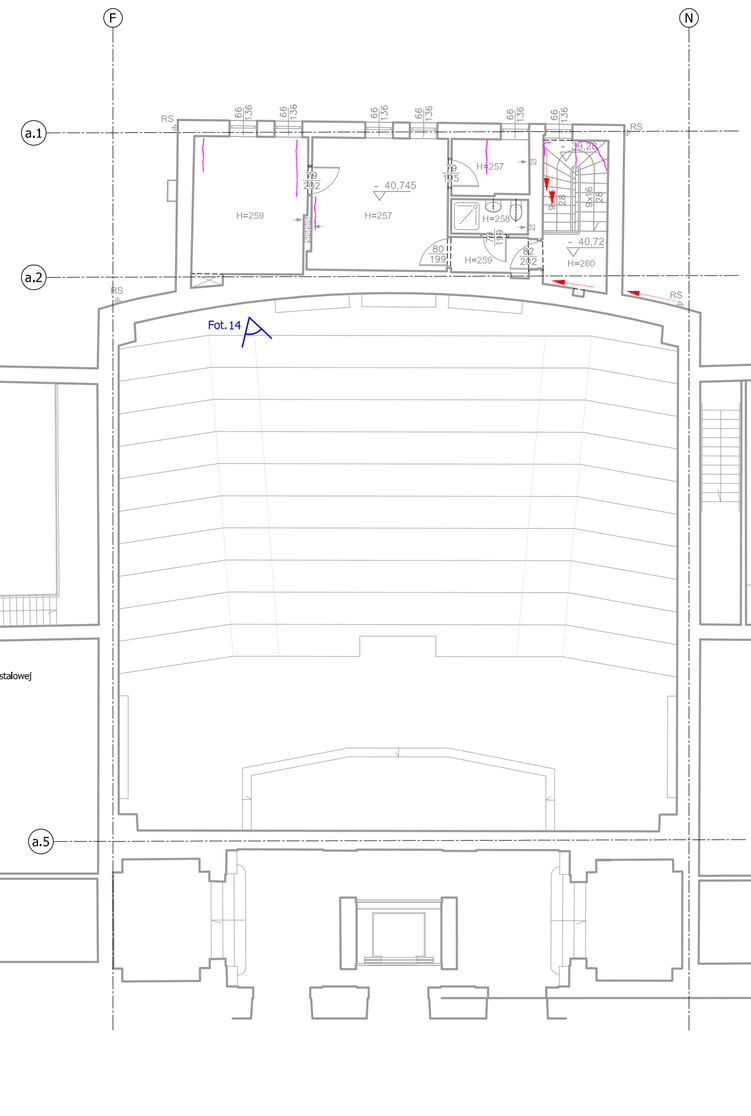

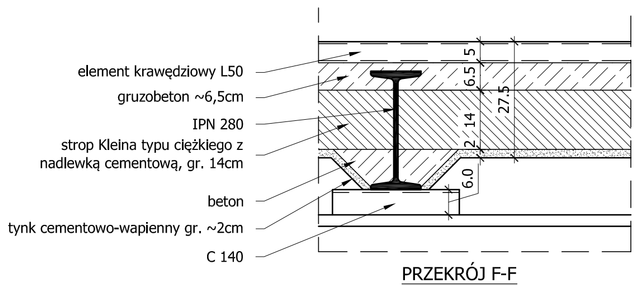

PRZEKRÓJ F-F
Skala 1:10

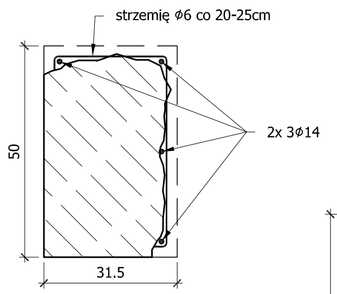

ODKRYWKA NR 8
ZBROJENIE SŁUPA
Skala 1:10

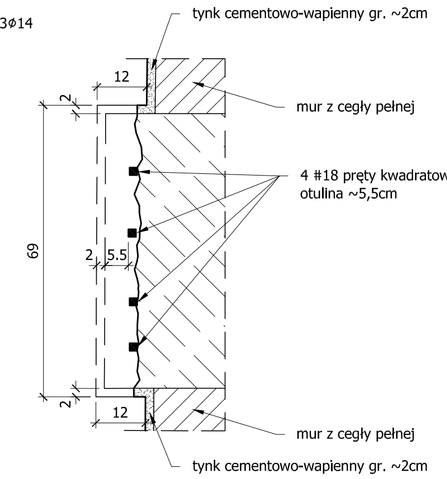

ODKRYWKA NR 10
ZBROJENIE SŁUPA
Skala 1:10

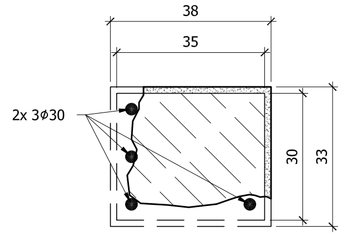

ODKRYWKA NR 9
ZBROJENIE SŁUPA
Skala 1:10

Oznaczenia

- rysa na stropie
- rysa pionowa na ścianie
- rysa skośna na ścianie; grot wskazuje p. wyższy
- rysa pozioma na ścianie
- rysy nieregularne siatkowe na ścianie
- płyta Kleina typu ciężkiego
- miejsce i numer ujęcia fotograficznego

Fot.XX

UWAGI:

1. Rysunek rozpatrywać razem z opisem technicznym oraz programem funkcjonalno użytkowym.

RZUT I PIĘTRA

GOREK RESTAURO S.C.
GOREK RESTAURO S.C. ul. Bracka 8a/22 70-561 Szczecin

BIURO BEZPIECZEŃSTWA KONSTRUKCYJNEGO
PIOTR SZCZEPAŃSKI
00-453 Warszawa, ul. Czerniakowska 155/50
Pracownia: 00-467 Warszawa, ul. Dragonów 8 lok. 39
tel. 22 3011066, kom. 0 604 825937, e-mail. ps@data.pl

OBIEKT:	GMACH INSTYTUTU TECHNIKI CIEPLNEJ POLITECHNIKI WARESZAWSKIEJ PRZY ULICY NOWOWIEJSKIEJ 21/25 W WARSZAWIE
INWESTOR:	INSTYTUT TECHNIKI CIEPLNEJ POLITECHNIKI WARESZAWSKIEJ PRZY ULICY NOWOWIEJSKIEJ 21/25 W WARSZAWIE
PROJEKT:	OPINIA KONSTRUKCYJNA DOTYCZĄCA MOŻLIWOŚCI REALIZACJI PLANOWANEJ PRZEBUDOWY I ROZBUDOWY OBIEKTÓW WYDZIAŁU MECHANICZNEGO ENERGETYKI I LOTNICTWA POLITECHNIKI WARSZAWSKIEJ.
TEMAT RYS:	RZUT I PIĘTRA
OPRACOWAŁ:	mgr inż. Piotr Szczepański upr.bud. St-0/3584 Rzeczn. Bud. Hydr. GUNB 318/96 Zakł. kominiarz. 96/94/PSOZ inż. Maciej Tereszkiewicz

Nr opracowania	Nr rys.	Il. rysunków	Data:	Skala:
	04	5	12.2014	1:10, 1:125