




DP10

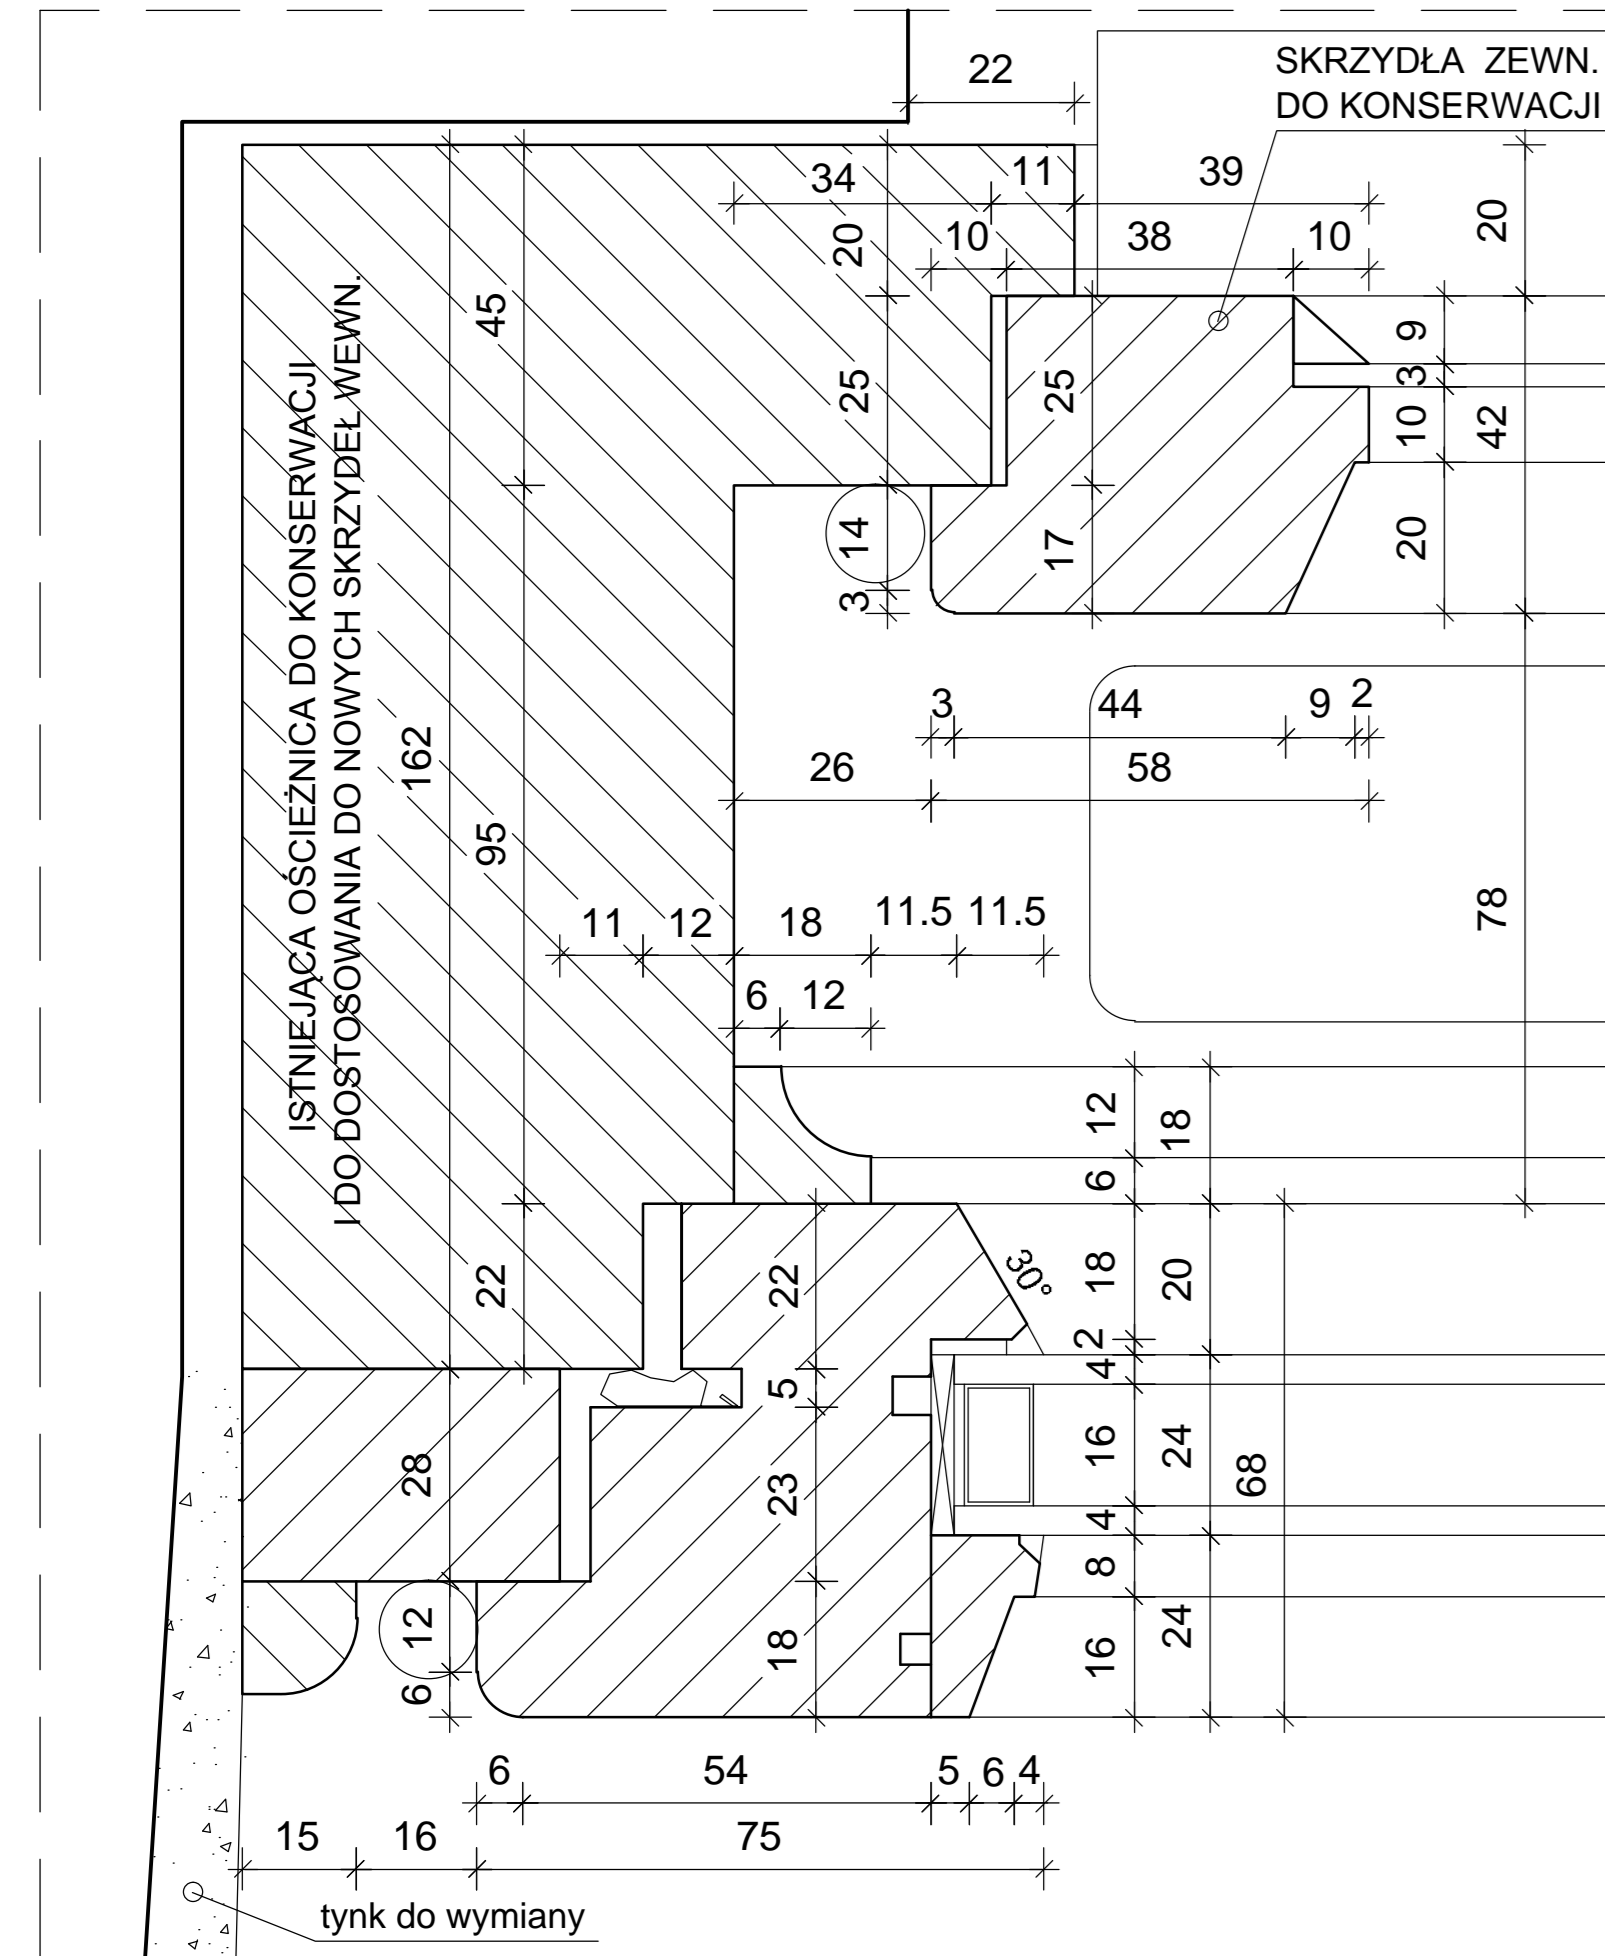


DP11

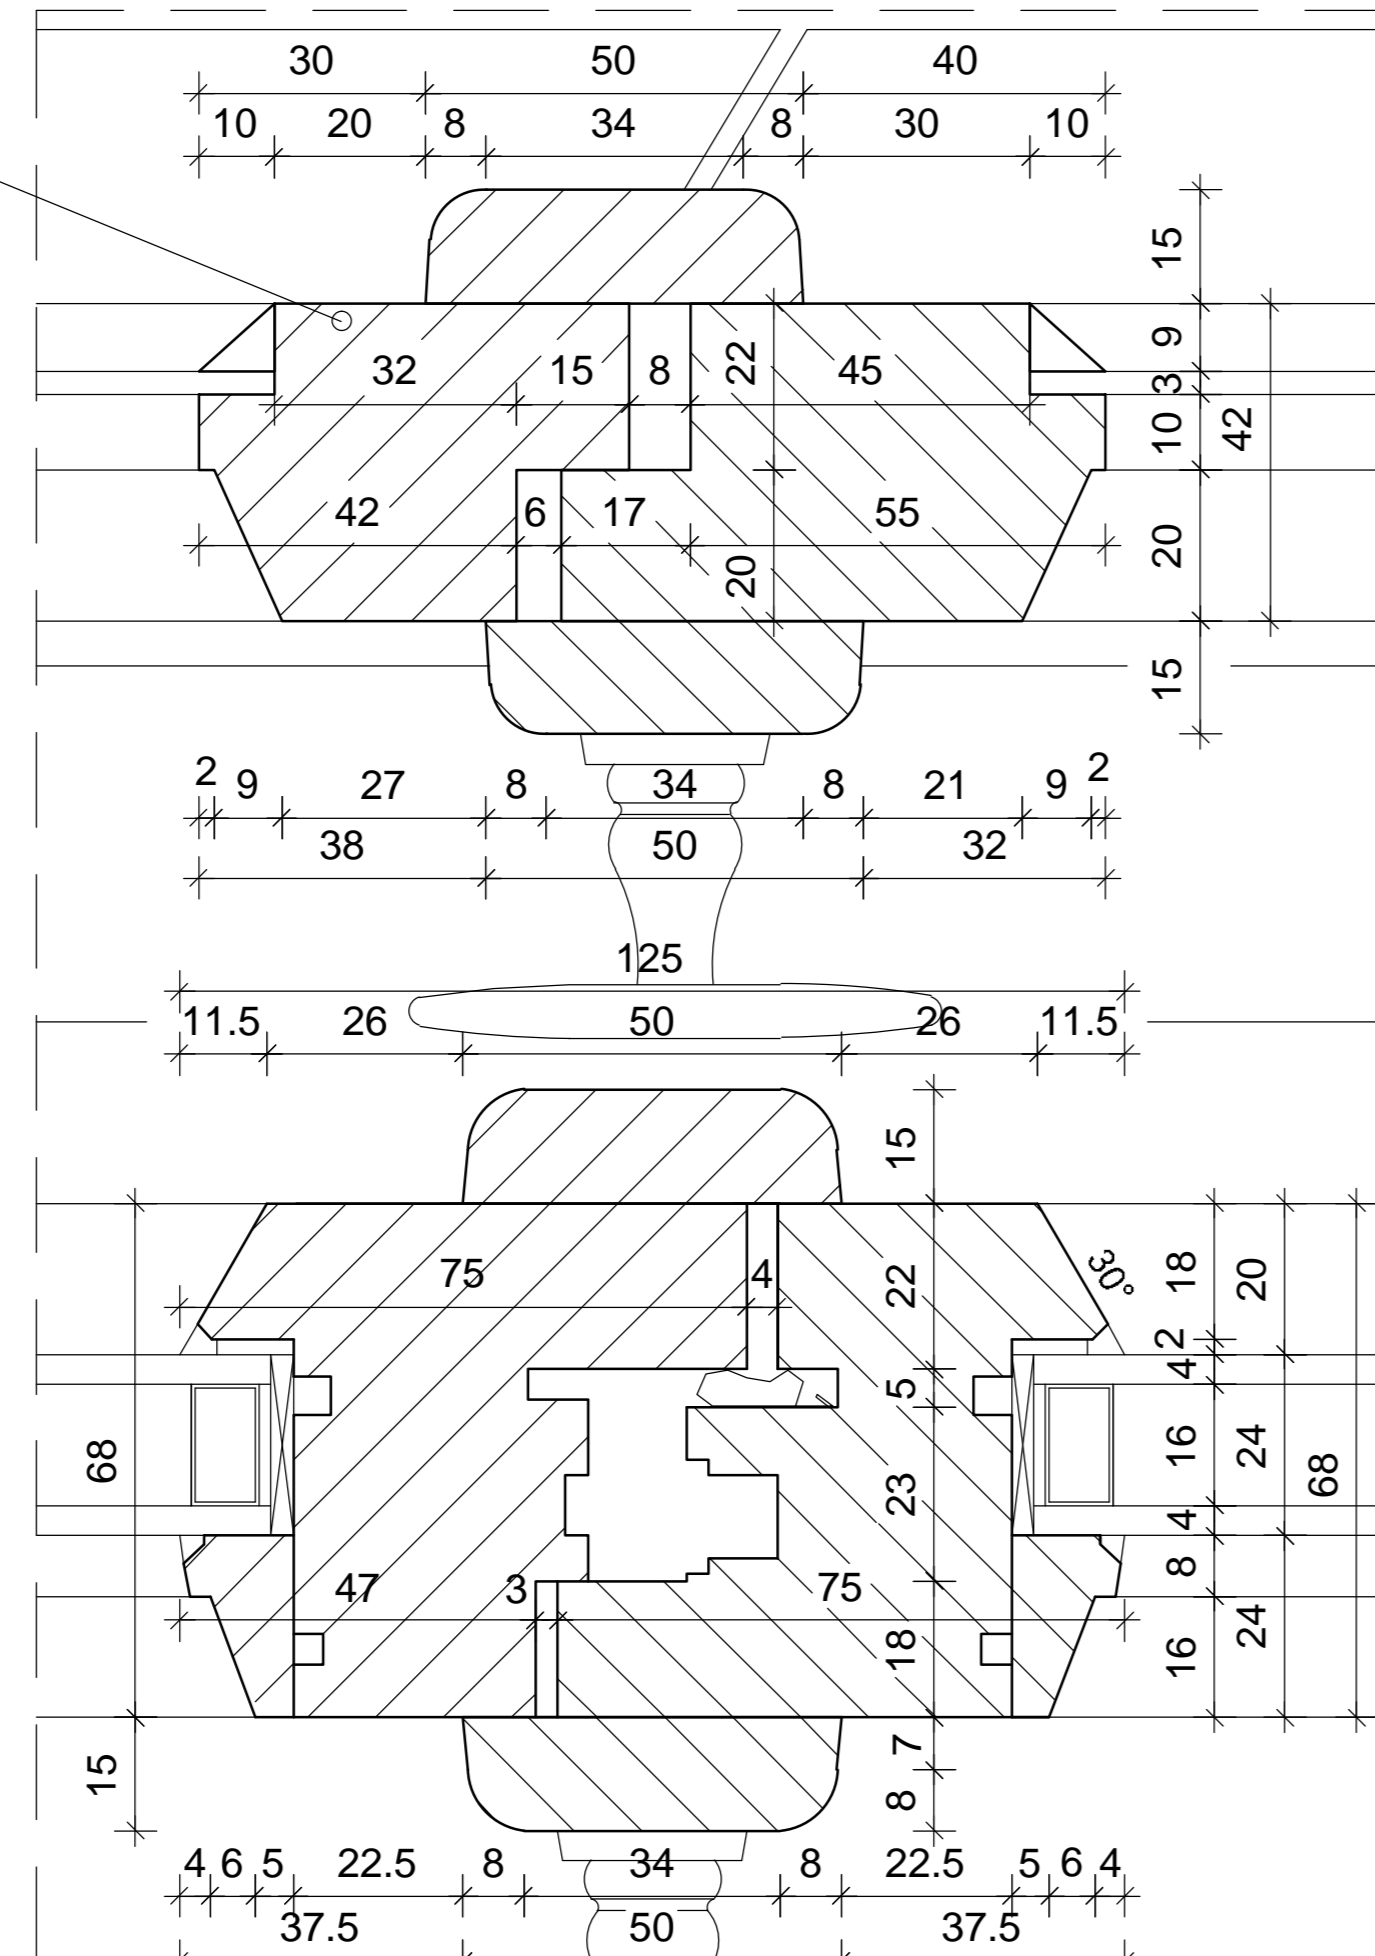


DP14

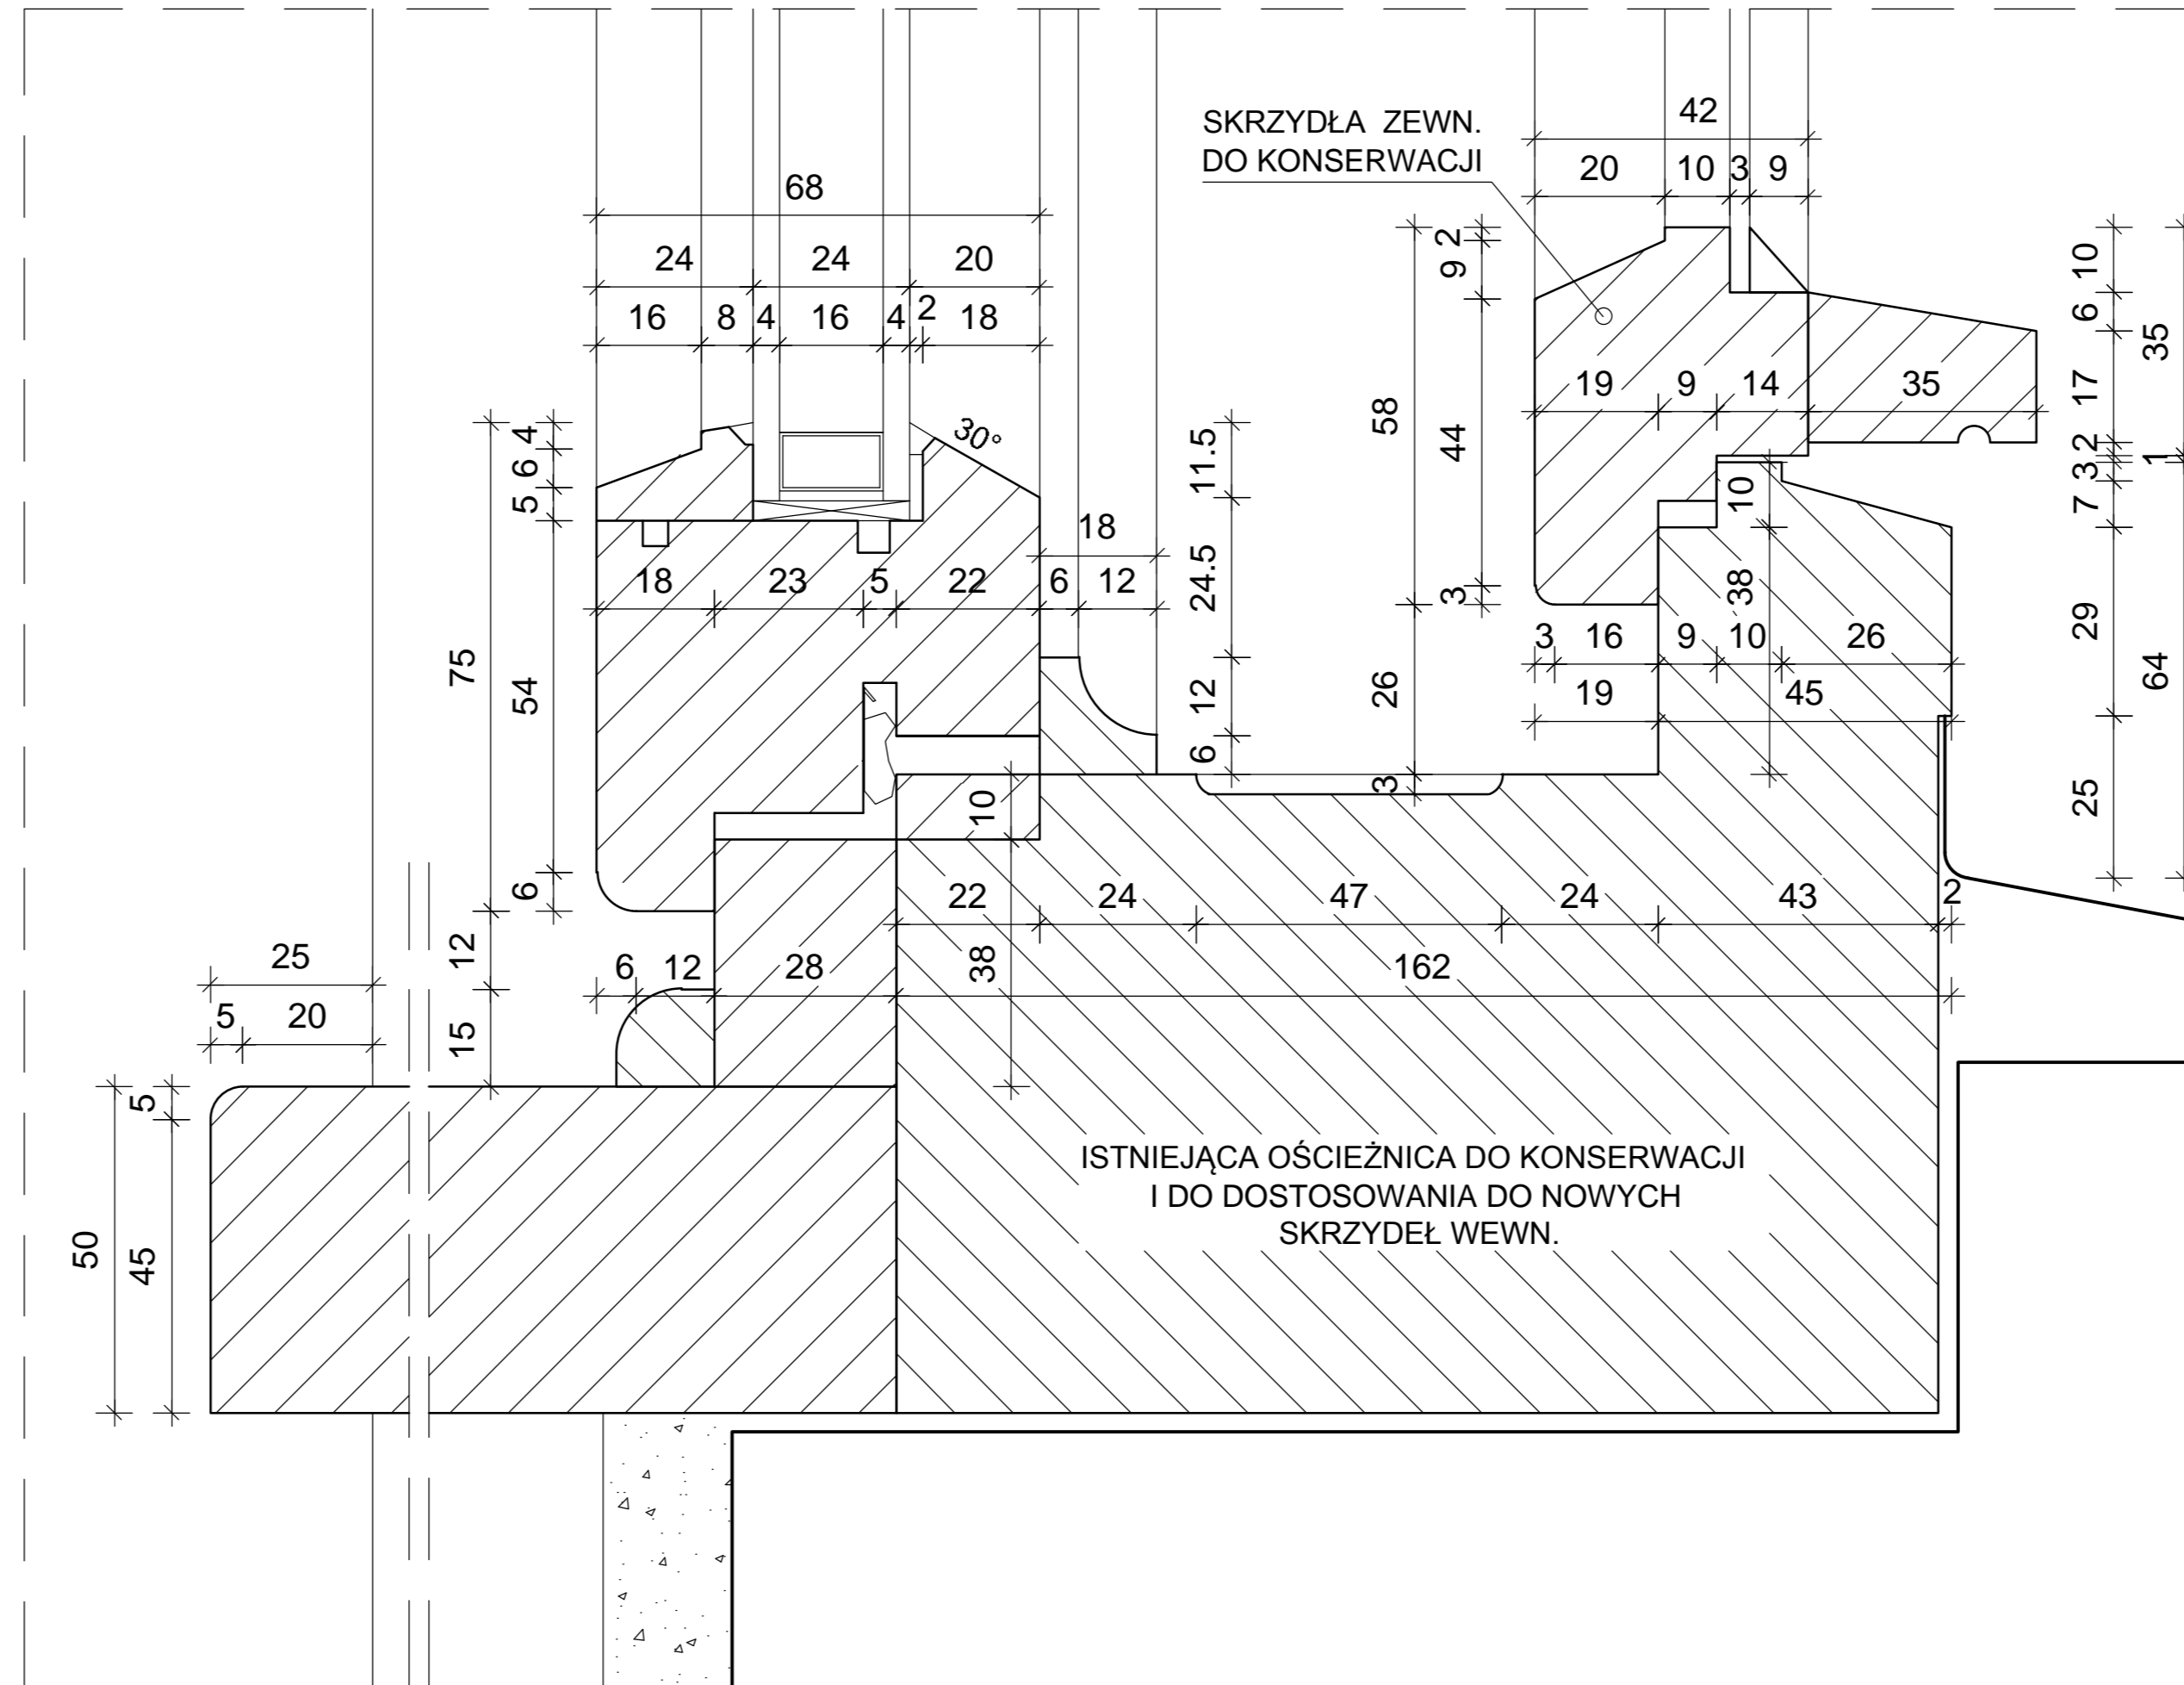

DP12

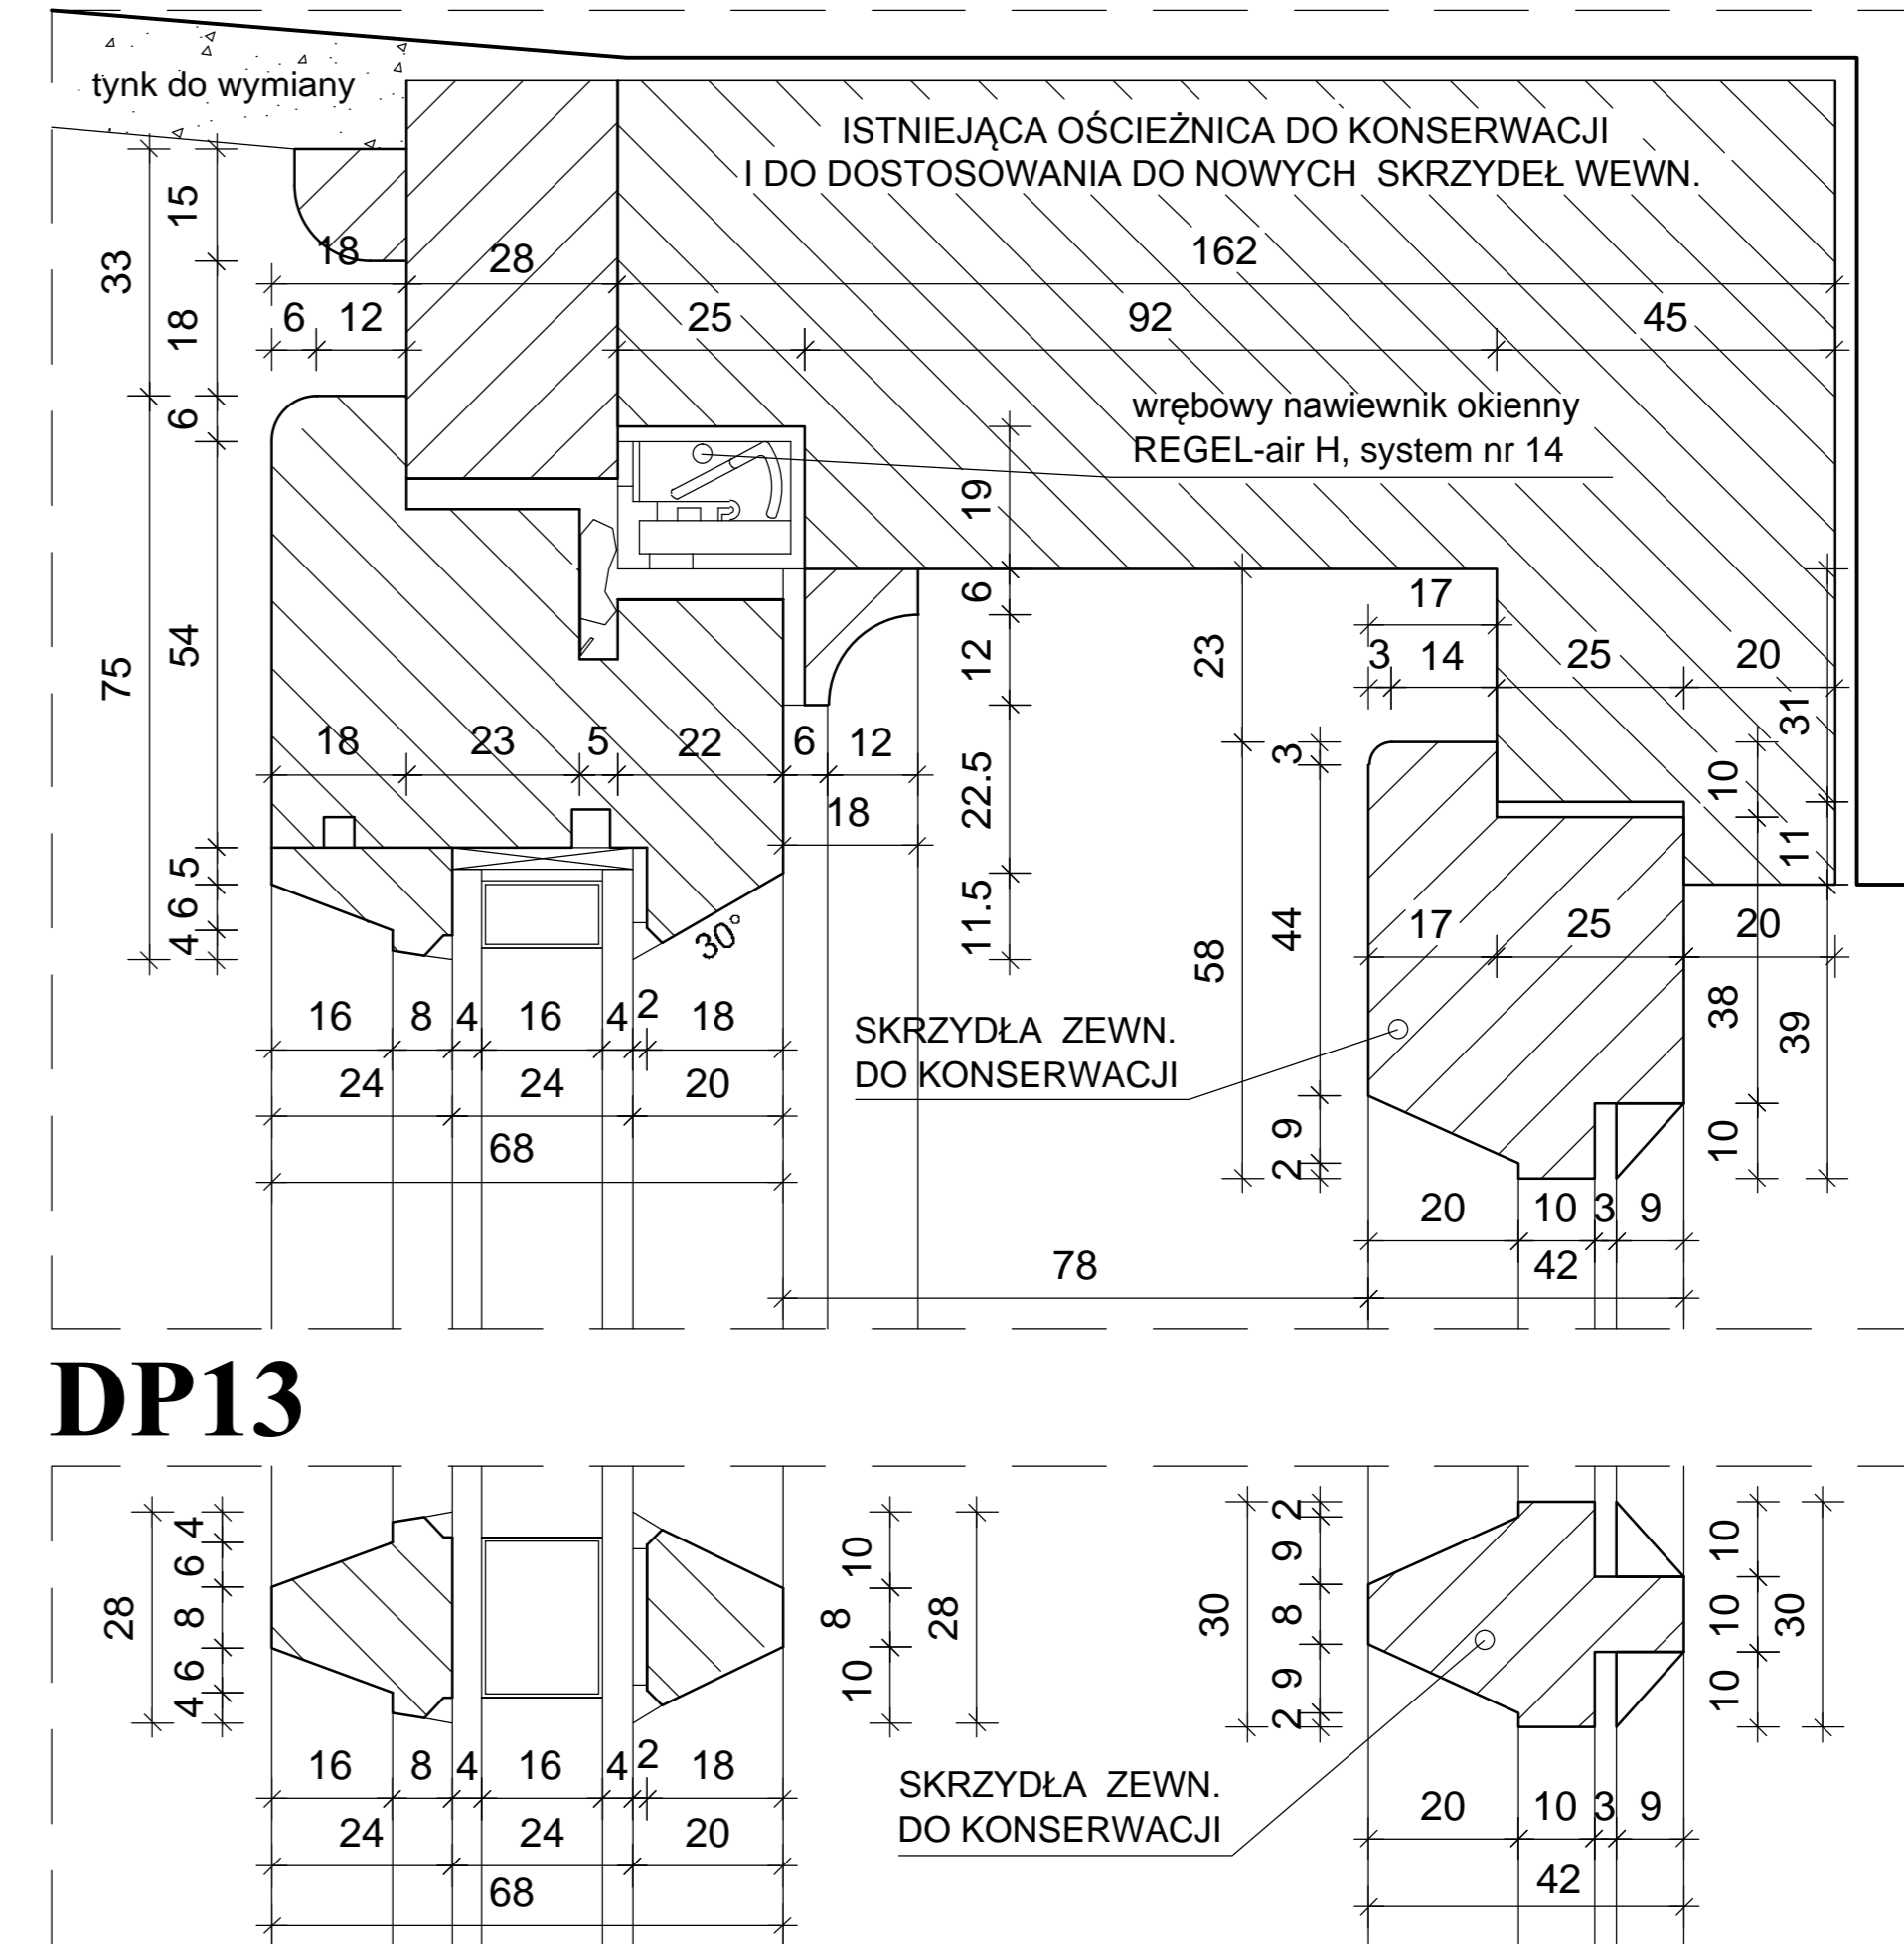

DP13

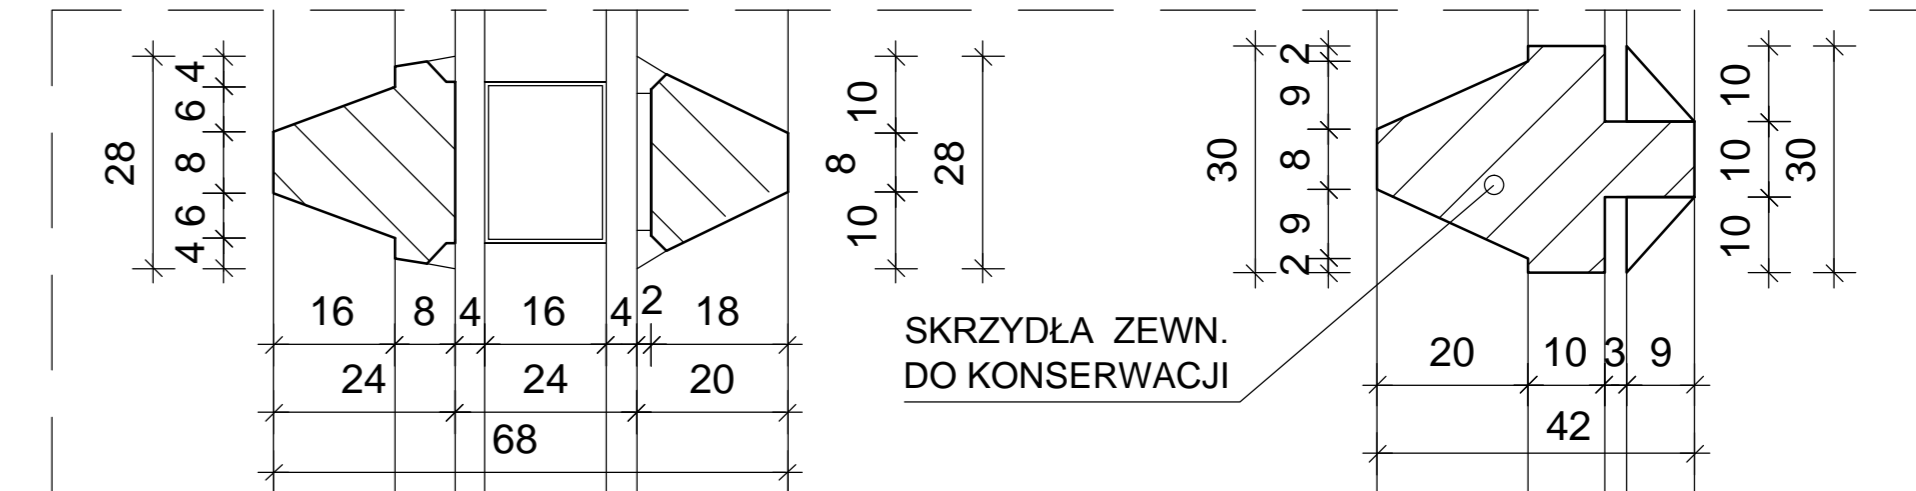

<h1 style="text-align: center;">FRONTON</h1> <p style="text-align: center;"><i>Pracownia architektoniczno-konserwatorska</i> 03-284 Warszawa, ul. Uroczysko 1/5</p>	
<p>tytuł opracowania:</p> <p style="text-align: center;">Projekt remontu i wymiany stolarki okiennej w Budyńku Aerodynamiczki Wydziału MEIL Politechniki Warszawskiej w Warszawie.</p>	
<p>tytuł rysunku:</p> <p style="text-align: center;">Projekt - detale DP10 - DP14 dla okien typu O3 i O3a.</p>	
<p>obiekty:</p> <p><i>Budynek Aerodynamiczki, Wydział Mechaniczny Energetyki i Lotnictwa, siedziba Muzeum Politechniki Warszawskiej, Politechnika Warszawska, Warszawa, ul. Nowowiejska 24</i></p>	
<p>autorzy opracowania:</p> <p>arch. Rafał Pawłowski upr. nr WA - 236/01 arch. Małgorzata Pastewka arch. Paulina Malicka-Kamińska stud. arch. Łukasz Pastewka</p>	<p style="text-align: right;">Warszawa marzec 2016</p> <p style="text-align: center; font-size: 2em;">Nr rys. 44</p> <p style="text-align: right;">skala: 1:1</p>