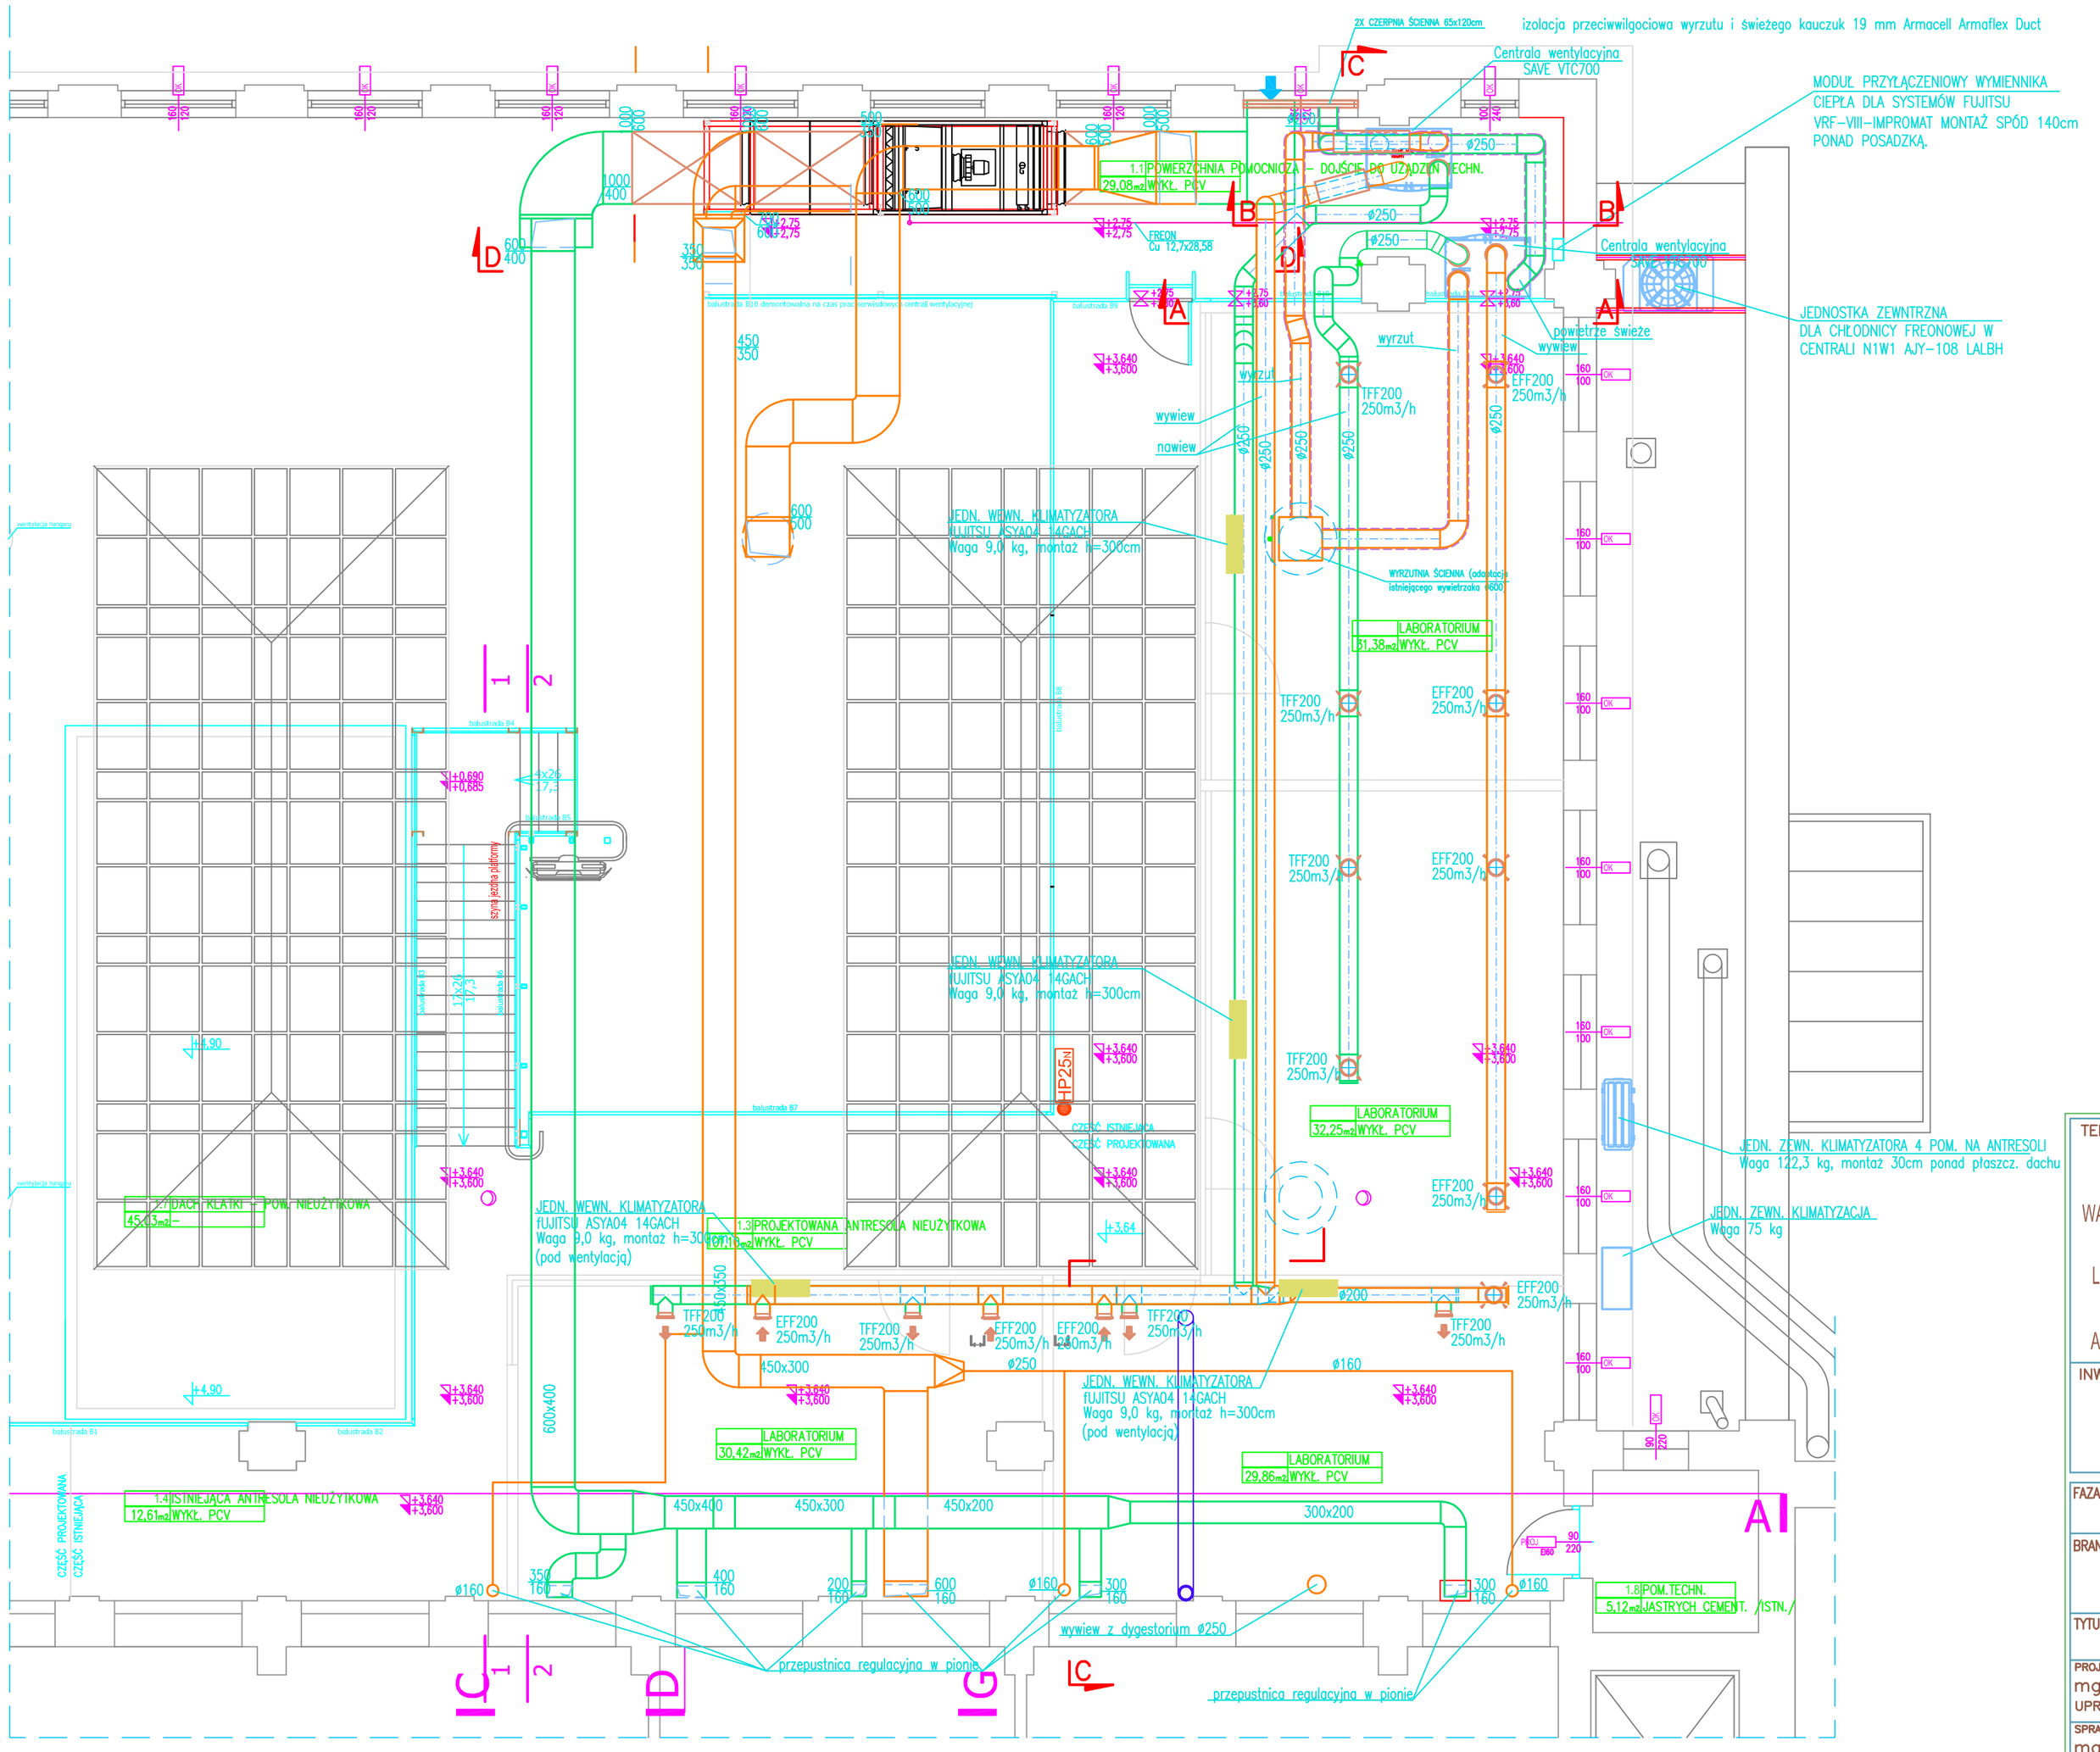

TEMAT:
PRZEBUDOWA HANGARU W GMACHU NOWYM-LOTNICZYM WYDZIAŁU MECHANICZNEGO, ENERGETYKI I LOTNICTWA POLITECHNIKI WARSZAWSKIEJ POLEGAJACA NA BUDOWIE POMIESZCZEŃ LABORATORIUM ZAAWANSOWANYCH TECHNIK KOMPOZYTOWYCH ORAZ CZTERECH LABORATORIÓW NA ANTRESOLI, W ZWIĄZKU Z WYMAGANIAMI OCHRONY PRZECIWPOŻAROWEJ
AL. NIEPODLEGŁOŚCI 222 W WARSZAWIE DZIAŁKA NR 1 W OBRĘBIE 50505

INWESTOR:
Wydział Mechaniczny, Energetyczny i Lotnictwa Politechniki Warszawskiej,
Instytut Techniki Lotniczej i Mechaniki Stosowanej
ul. Nowowiejska 24, 00-665 Warszawa

FAZA PROJEKTU: **PROJEKT BUDOWLANY**

BRANŻA: **Wentylacja mechaniczna i klimatyzacja**

TYTUŁ RYSUNKU: **RZUT POZIOM +1**

PROJEKTOWAŁ:		DATA
mgr inż. Dariusz Maciszewski UPR. WA-492/92		30.09.2015
SPRAWDZIŁ:		SKALA:
mgr inż. Zyta Górnicka UPR. St-347/87		1:100

WK2