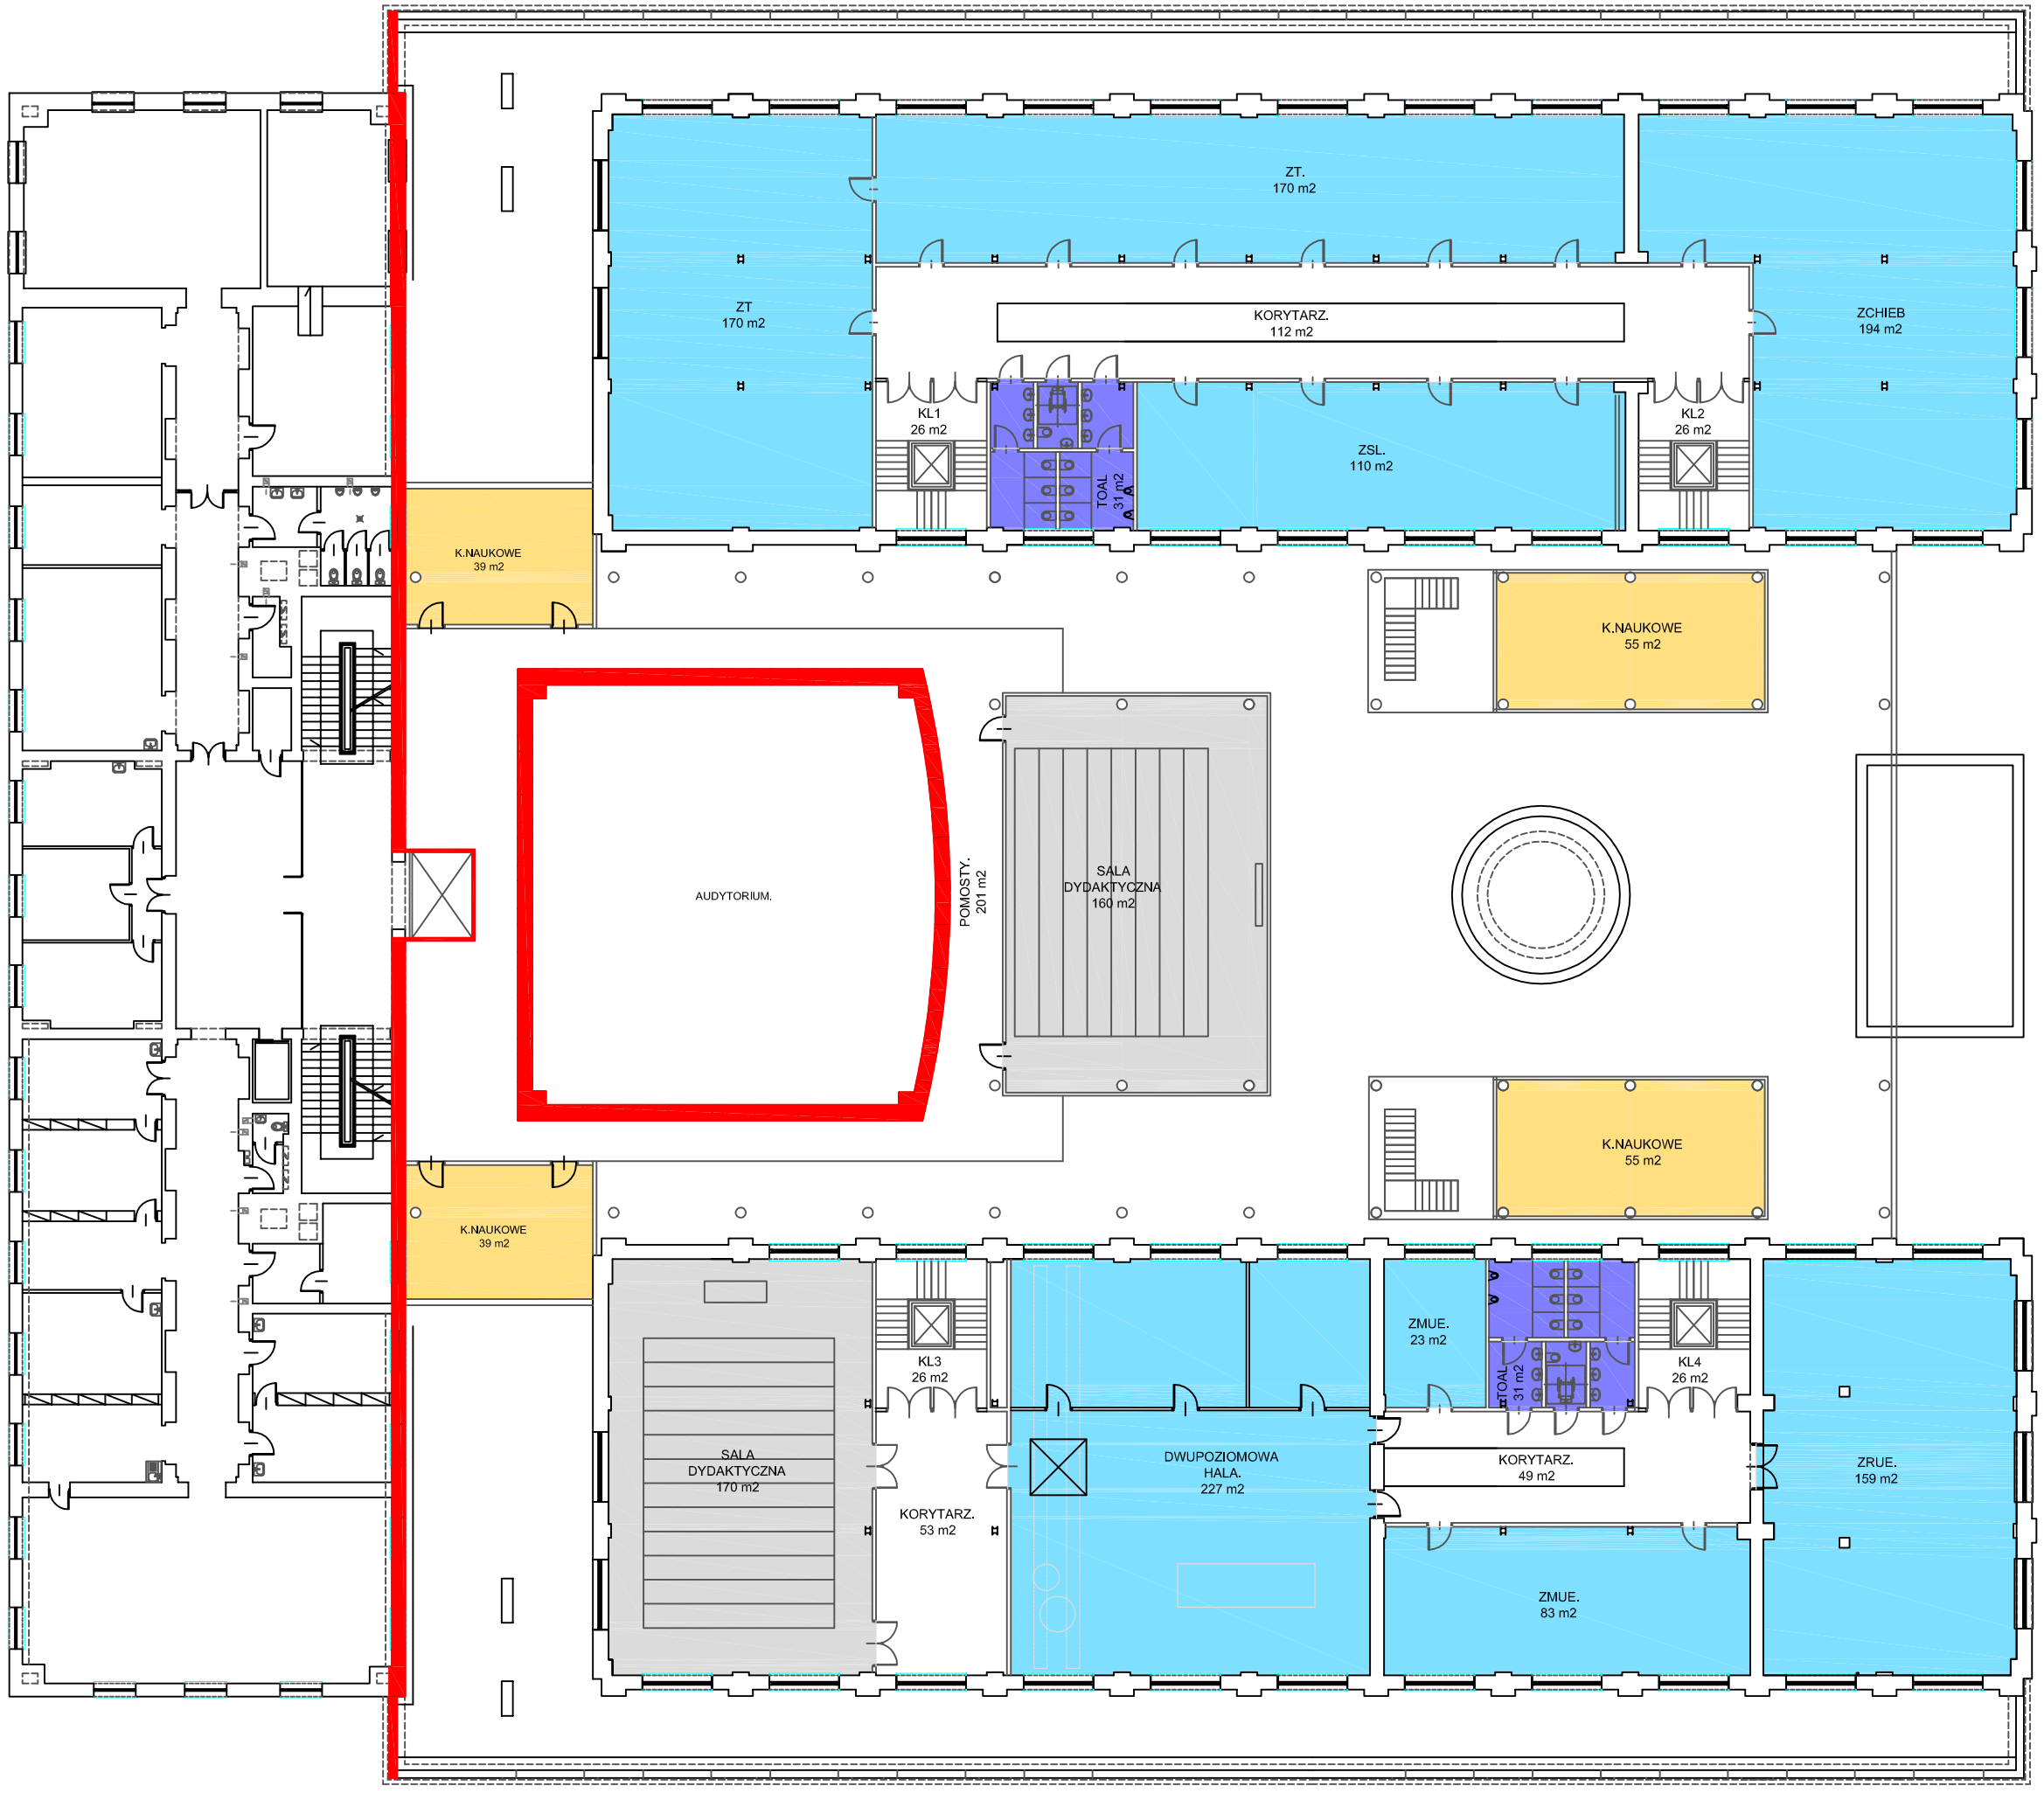

N

LEGENDA

- POMIESZCZENIA ZAKŁADÓW ITC LABORATORIA I WARSZTATY
- SALE DYDAKTYCZNO AUDYTORYJNE
- KOŁA NAUKOWE W SZKLANYCH, MODUŁOWYCH, BOKSACH
- TOALETY OGÓLNODOSTĘPNE
- POMIESZCZENIA TECHNICZNE I GOSPODARCZE
- ŚCIANA REI / EI 120 ZAMKNIĘCIA OTWORÓW: EI 60

0 1 2 3 4 5 6 7 8 9 10 11 12 13 14 15

RZUT 1 PĘTRA

GOREK RESTAURO S.C.

GOREK RESTAURO S.C. ul. Bonifratrów 17/1A, 03-289 Warszawa

OBIEKT:	GMACH INSTYTUTU TECHNIKI CIEPLNEJ POLITECHNIKI WARESZAWSKIEJ PRZY ULICY NOWOWIEJSKIEJ 21/25 W WARSZAWIE
INWESTOR:	INSTYTUT TECHNIKI CIEPLNEJ POLITECHNIKI WARESZAWSKIEJ PRZY ULICY NOWOWIEJSKIEJ 21/25 W WARSZAWIE
PROJEKT:	KONCEPCJA FUNKCJONALNO PRZESTRZENNA PRZEBUDOWY I ROZBUDOWY OBIEKTÓW WYDZIAŁU MECHANICZNEGO ENERGETYKI I LOTNICTWA POLITECHNIKI WARSZAWSKIEJ W CELU POWIĘKSZENIA POWIERZCHNI UŻYTKOWEJ DLA POTRZEB NOWOCZESNEGO KSZTAŁCENIA.
TEMAT RYS:	**KONCEPCJA PODZIAŁU NA STREFY POŻAROWE** RZUT 1 PIĘTRA
KONCEPCJA:	mgr inż. Ryszard Psujek Rzeczoznawca do spraw zabezpieczeń ppoż nr upr. 298/94

Nr opracowania	Nr rys.	Il. rysunków	Data:	Skala:
	03		12.2014	LINIOWA