



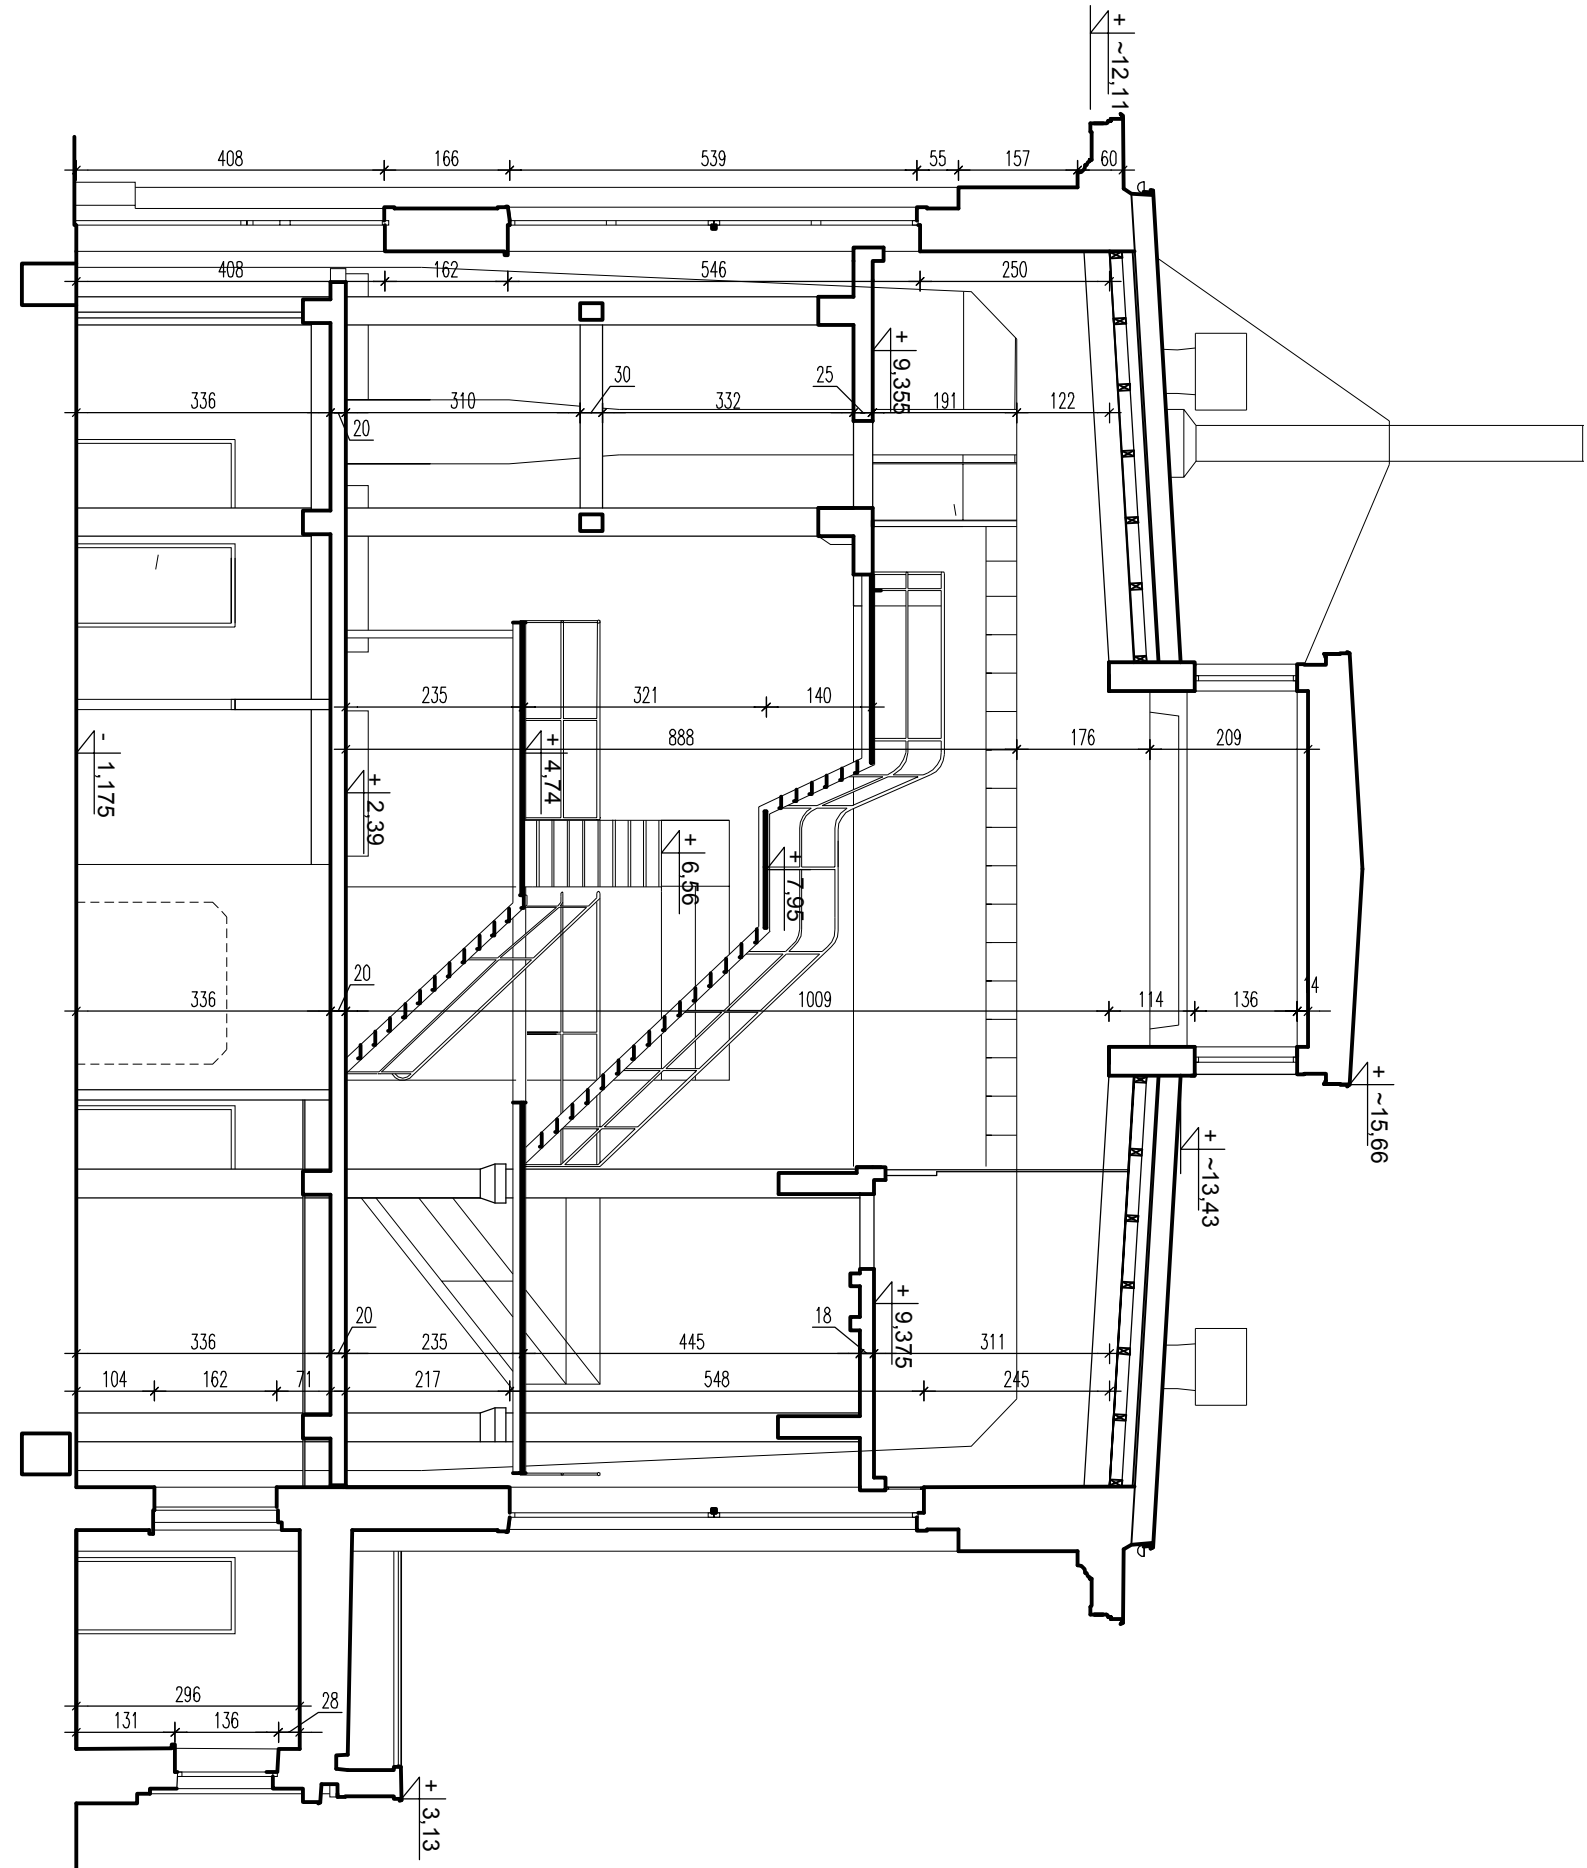

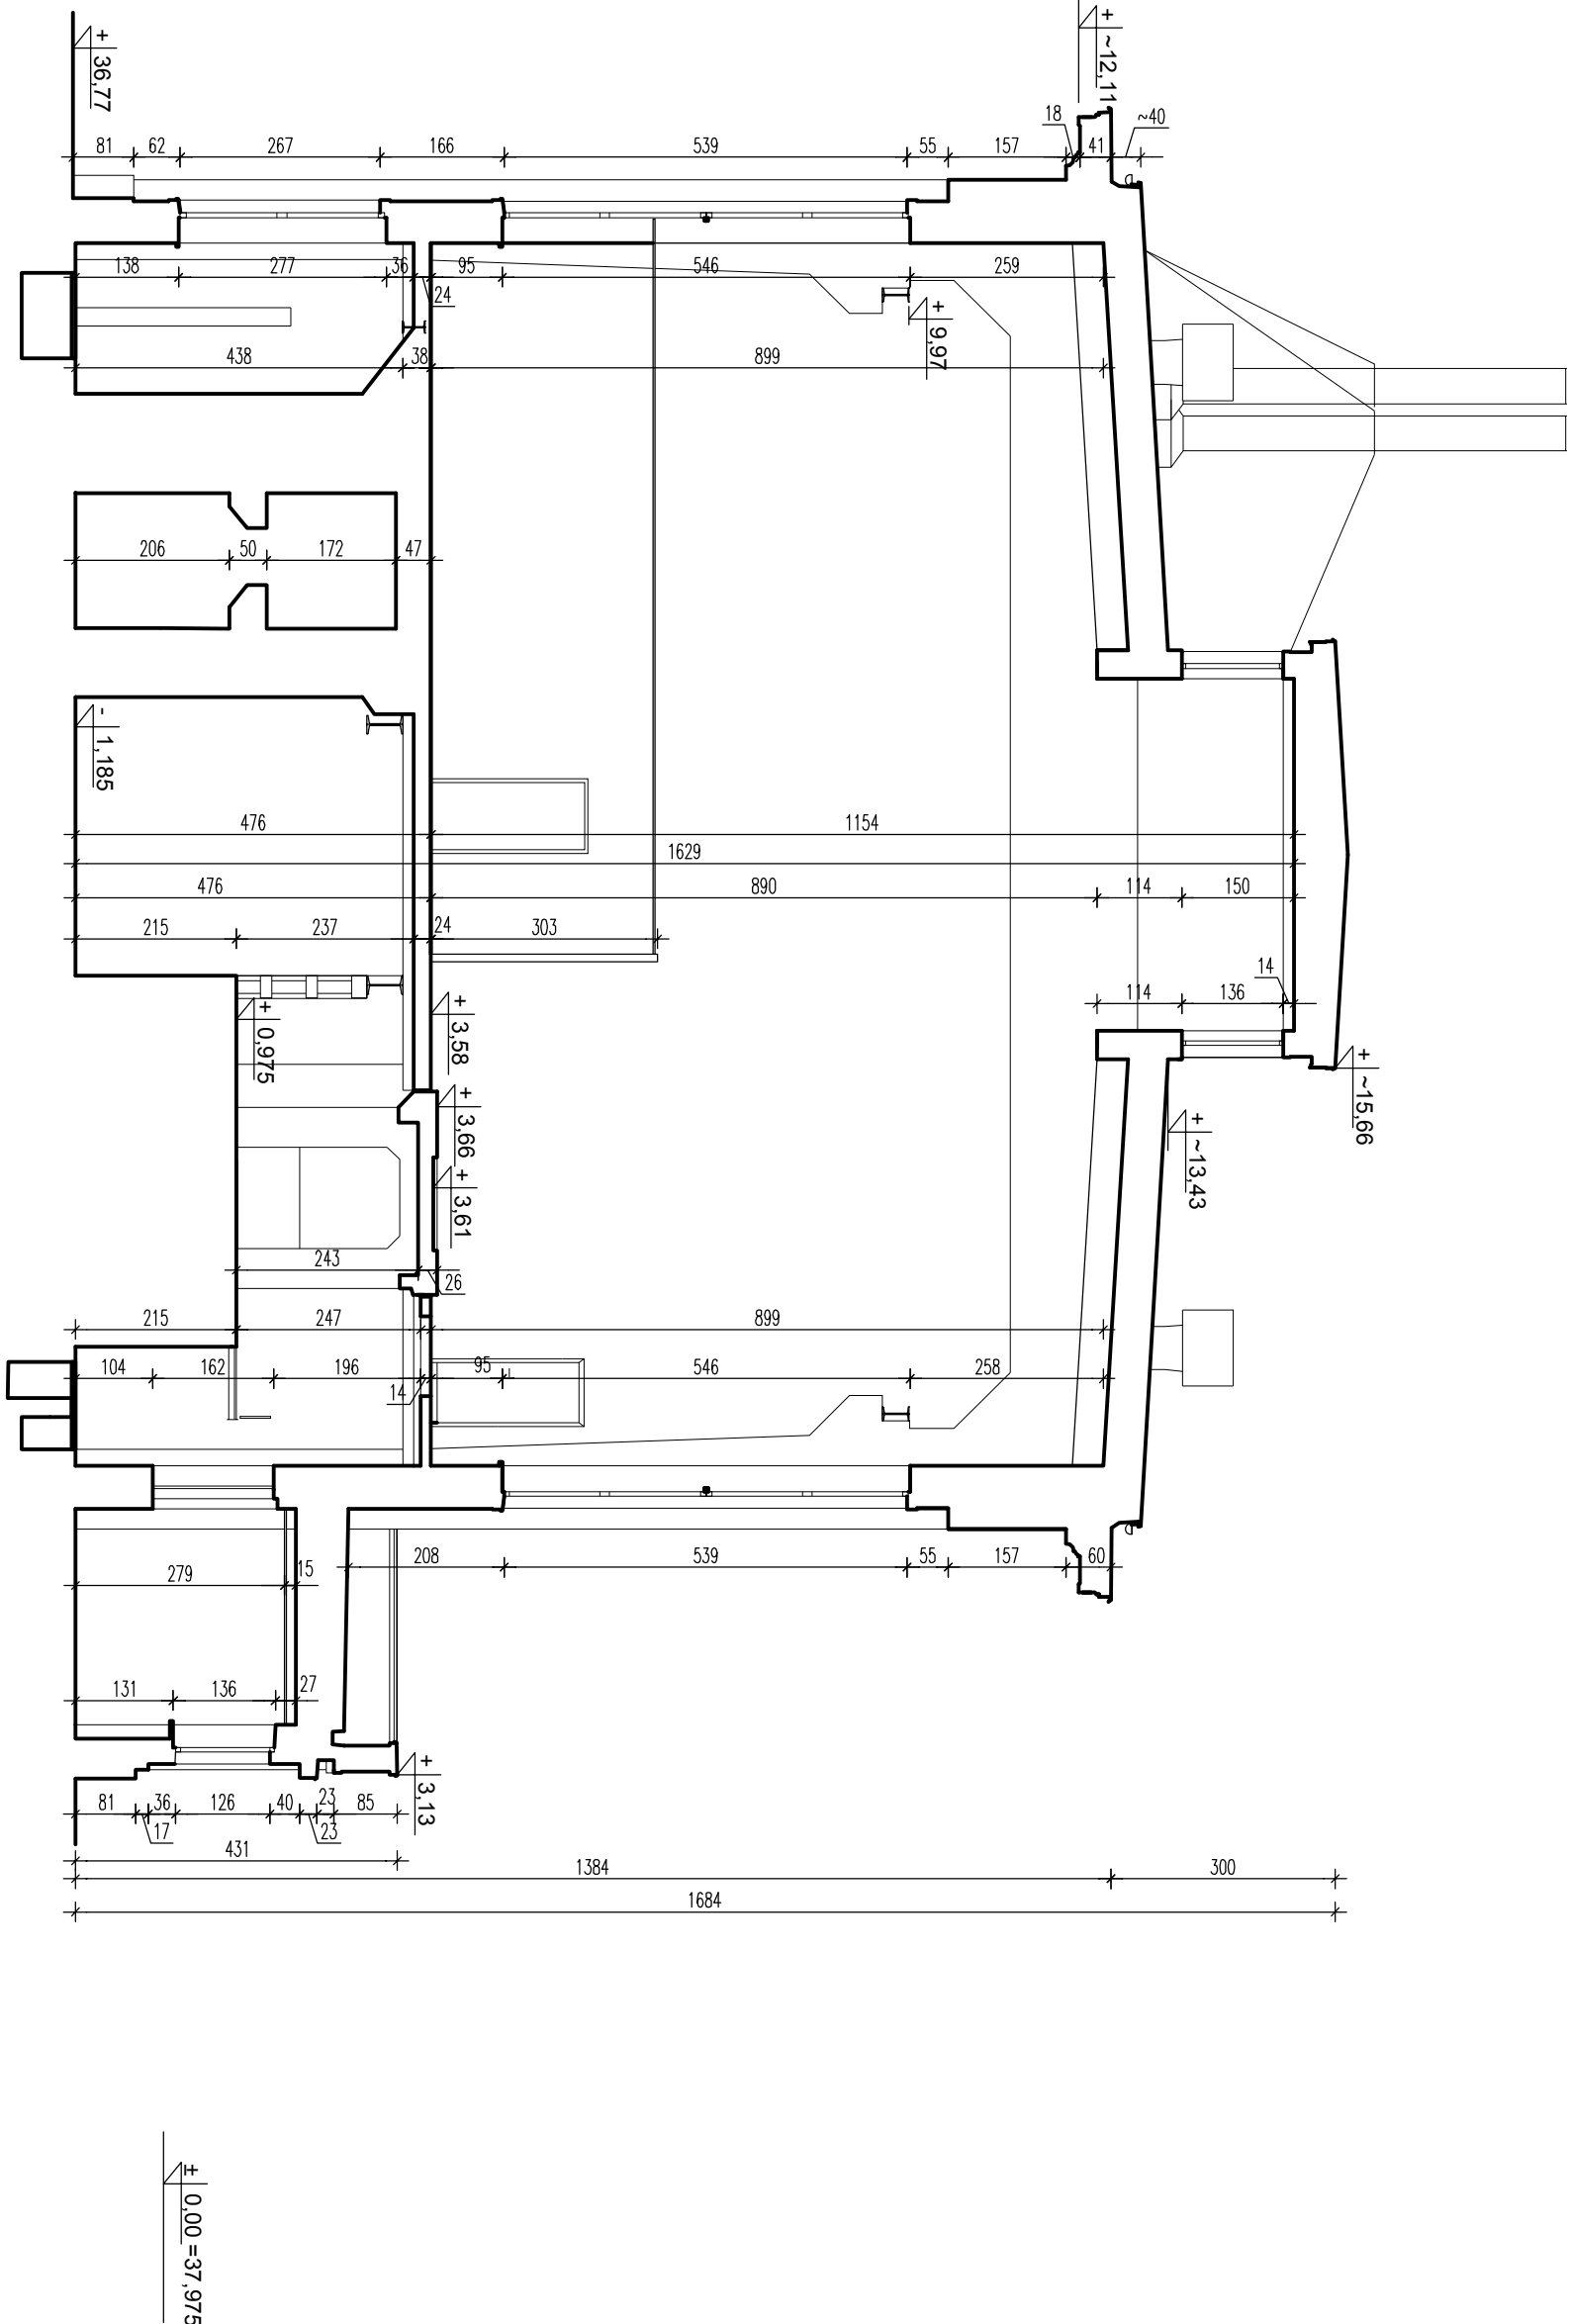




BUDYNKI INSTYTUTU TECHNIKI CIEPŁEJ
POLITECHNIKI WARSZAWSKIEJ
SKALA 1 : 100



<div><div></div><div>KAPRINT DOKUMENTACJE ARCHITEKTONICZNO - BUDOWLANE 04-551 Warszawa, ul. Starego Doktora 2 m 94 tel./kom.: 0-509 928 098, e-mail: biuro@kaprint.com.pl</div></div>			
OBJEKT : Gmach Instytutu Techniki Ciepłej Politechniki Warszawskiej przy ul. Nowowiejskiej 21/25 w Warszawie			
OPRACOWANIE : Inwentaryzacja wielobranżowa Gmachu Instytutu Techniki Ciepłej Politechniki Warszawskiej przy ul. Nowowiejskiej 21/25 w Warszawie			
TEMAT RYSUNKU : PRZEKROJE H - H ORAZ I - I PRZEZ HAŁĘ	Nr rysunku: A-12		
BRANŻA : ARCHITEKTURA	Skala: 1:100		
AUTORZY OPRACOWANIA: mgr inż. arch. Dorota Śliwińska mgr inż. Jadwiga Rembewska mgr inż. Bożena Rojewska techn. Anita Kaproń Tadeusz Rojewski Janusz Kaproń	Podpis:       Plik: RYS. A-12 Data: 11.2014 r.		