


Zał. nr 4.1

Odkrywka S-1 (Laboratorium radiologiczne)

Skala 1:50

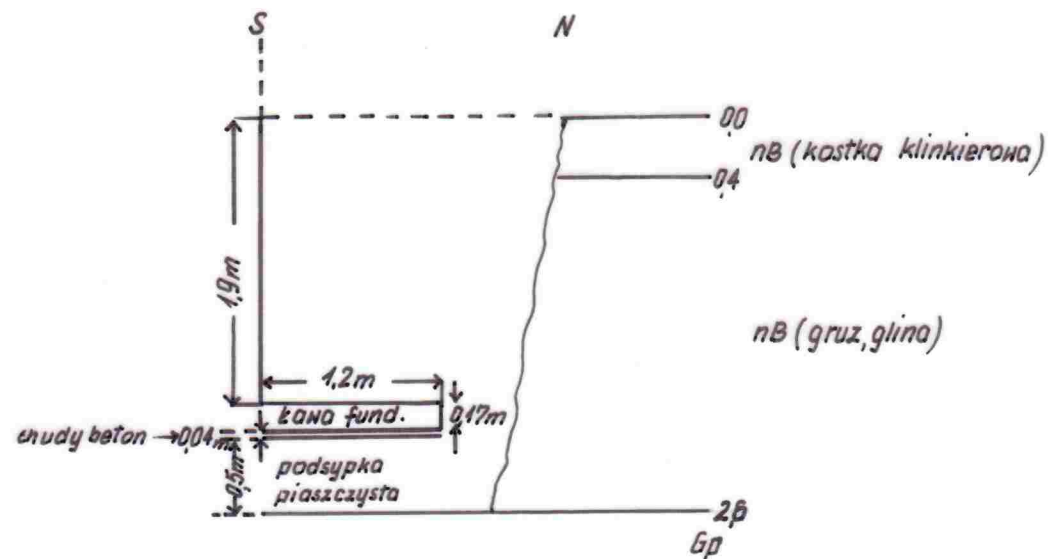

Optymalizacja przestrzenna istniejącej infrastruktury budowlanej gmachu ITC przy ul. Nowowiejskiej 21/25 w Warszawie.