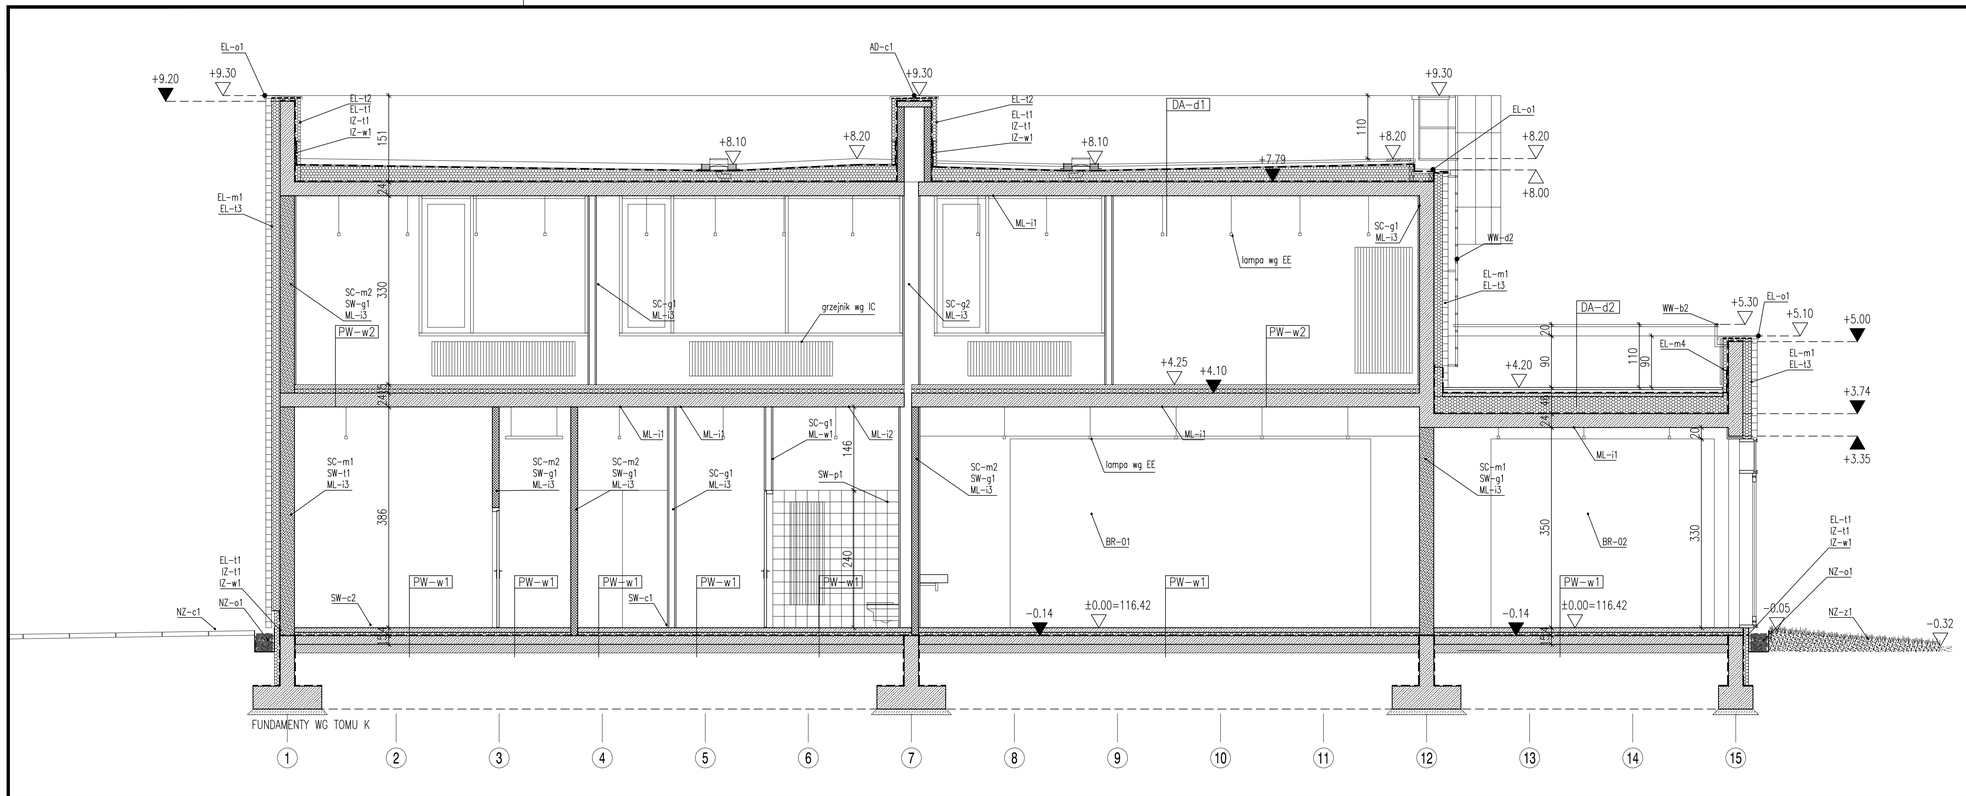

UWAGA:

– RYSUNKI NALEŻY ROZPATRYWAĆ RAZEM ZE SPECYFIKACJA TECHNICZNĄ A TAKŻE RYSUNKAMI INNYCH BRANŻ.

– WYKONAWCA MA OBOWIĄZEK SPRAWDZIĆ WSZYSTKIE WYMIARY W NATURZE. W PRZYPADKU NIEŚCISŁOŚCI WYKONAWCA PRZED ROZPOCZĘCIEM ROBÓT MA OBOWIĄZEK POINFORMOWAĆ NADZÓR AUTORSKI O ZAISTNIAŁEJ SYTUACJI

– WYKONAWCA WINIEN WYKONYWAĆ ROBOTY ZGODNIE ZE WSZYSTKIMI OBOWIĄZUJĄCYMI NORMAMI I PRZEPISAMI BUDOWLANYMI, PROJEKTAMI (RYSUNKAMI I OPISAMI) ORAZ ZGODNIE ZE SZTUKĄ BUDOWLANĄ.

– WYKONAWCA MA OBOWIĄZEK SPRAWDZIĆ ZGODNOŚĆ DOKUMENTACJI Z PROJEKTAMI BRANŻOWYMI. W PRZYPADKU STWIERDZENIA NIEZGODNOŚCI MIĘDZY PROJEKTAMI, KOLIZJI ITP., WYKONAWCA JEST ZOBOWIĄZANY POINFORMOWAĆ O TYM NADZÓR INWESTORSKI I AUTORSKI PRZED PRZYSTĄPIENIEM DO WYKONYWANIA ROBÓT

– NIEDOPUSZCZALNE JEST STOSOWANIE TECHNOLOGII I MATERIAŁÓW ZAMIENNYCH (INNYCH NIŻ WSKAZANA MARKA REFERENCYJNA) BEZ ZGODY NADZORU INWESTYCYJNEGO I AUTORSKIEGO.

– WYKONAWCA MA OBOWIĄZEK PRZEWIDZIEĆ I UZGODNIĆ Z NADZOREM AUTORSKIM WSZELKIE KONSEKWENCJE ZMIANY WSKAZANYCH W PROJEKCIE ROZWIĄZAŃ SYSTEMOWYCH.

– WSZYSTKIE PRZEPUSTY, PRZEBICIA PRZEBUJAJACE IZOLACJĘ PRZECIWWODNĄ, NALEŻY DOKŁADNIE USZCZELNIĆ.

– PRZED PRZYSTĄPIENIEM DO WYKONYWANIA ROBÓT NALEŻY SPRAWDZIĆ W ODPOWIEDNICH PROJEKTACH BRANŻOWYCH ROBOTY ZWIĄZANE. EWENTUALNE UWAGI PRZEDSTAWIĆ NADZOROWI AUTORSKIEMU. PROWADZENIE ROBÓT W OPARCIU O DOKUMENTACJĘ JEDNEJ BRANŻY BEZ SPRAWDZENIA ODNIESIEŃ DO INNYCH BRANŻ JEST ZABRONIONE.

– W WYPADKU STWIERDZENIA JAKICHKOLWIEK ROZBIEŻNOŚCI POMIĘDZY PROJEKTEM I STANEM ISTNIEJĄCYM WYKONYWANYCH JUŻ ROBÓT NALEŻY WEZWAĆ NADZÓR AUTORSKI. WYKONYWANIE DALSZYCH PRAC JEST ZABRONIONE.

INWESTOR	Politechnika Warszawska Plac Politechniki 1 00-611 Warszawa
PROJEKT	Budynek biurowy z częścią magazynową wraz z zagospodarowaniem terenu na dz nr ew. 203/35 w Sierakowie.
ADRES INWESTYCJI	Sierakowo, dz. nr ew. 203/35
FAZA	PROJEKT WYKONAWCZY
GENERALNY PROJEKTANT ARCHITEKTURA KOORDYNACJA	BAZA architekci ul. SMULIKOWSKIEGO 2/7 00-389 WARSZAWA tel. 22 826 88 11 baza@bazaarchitekci.pl
PROJEKTANT	arch. KASPER MĄCZEŃSKI MA/036/05
	arch. HUBERT CAŁA
	arch. PIOTR FAŁAT
	arch. MICHAŁ KURZĄTKOWSKI MA/KK/055/02
BRANŻA	ARCHITEKTURA
RYSUNEK	PRZEKRÓJ B2
SKALA	1:50
DATA	31.07.2019
NR RYSUNKU	AR.03.06
NR REWIZJI	R0