



Rozwinięcie 1

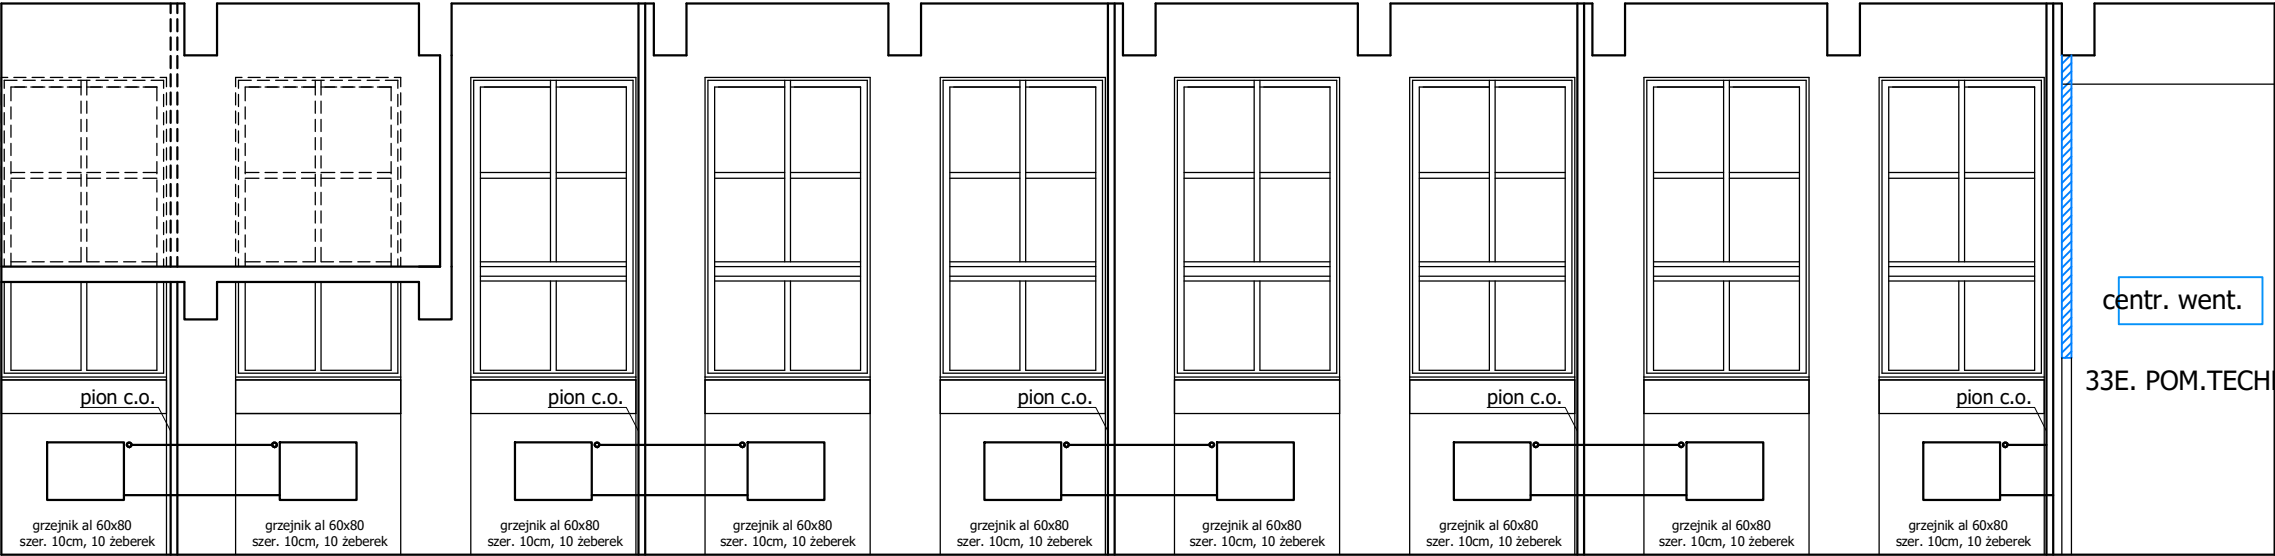

Rozwinięcie 2

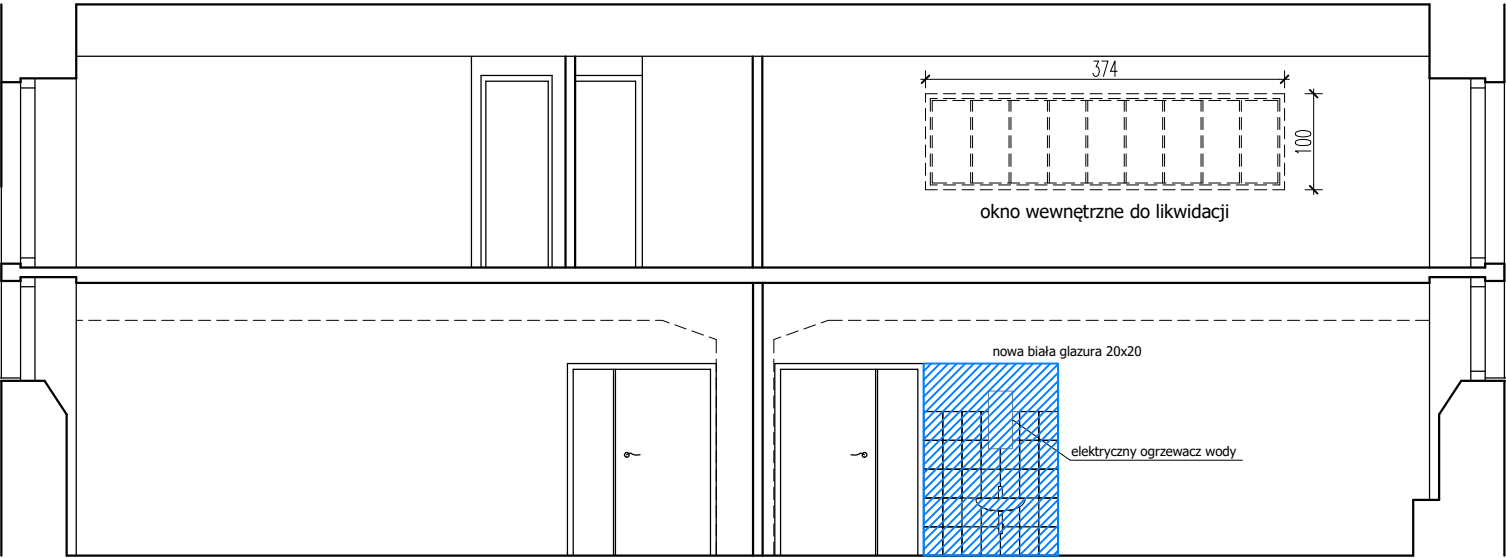

Rozwinięcie 3

KWADRATURA
biuro@kwadratura.waw.pl www.kwadratura.waw.pl
biuro: ul.Krasickiego 45c lok.4, Warszawa 02-611 tel. 662 789 709

Investor
Politechnika Warszawska
Wydział MEiL ITLiMS
00-665, Warszawa, ul. Nowowiejska 24

Projekt remontu Laboratorium Wytrzymałości w
części budynku Lotniczego, budynku Nowego
Lotniczego MEiL ITLiMS

architektura-projektanci
mgr inż. arch. Agnieszka Bojdecka upr. proj. MA/068/04 w spec. arch.
mgr inż. arch. Paweł Kubacz

branża
Architektura

etap
Projekt Wykonawczy

tytuł opracowania
Projekt remontu Laboratorium Wytrzymałości w
części budynku Lotniczego, budynku Nowego
Lotniczego MEiL ITLiMS

podpis

tytuł rys.
Rozwinięcia 1, 2, 3

data
22.10.2019

skala
1:50

nr. rysunku
6