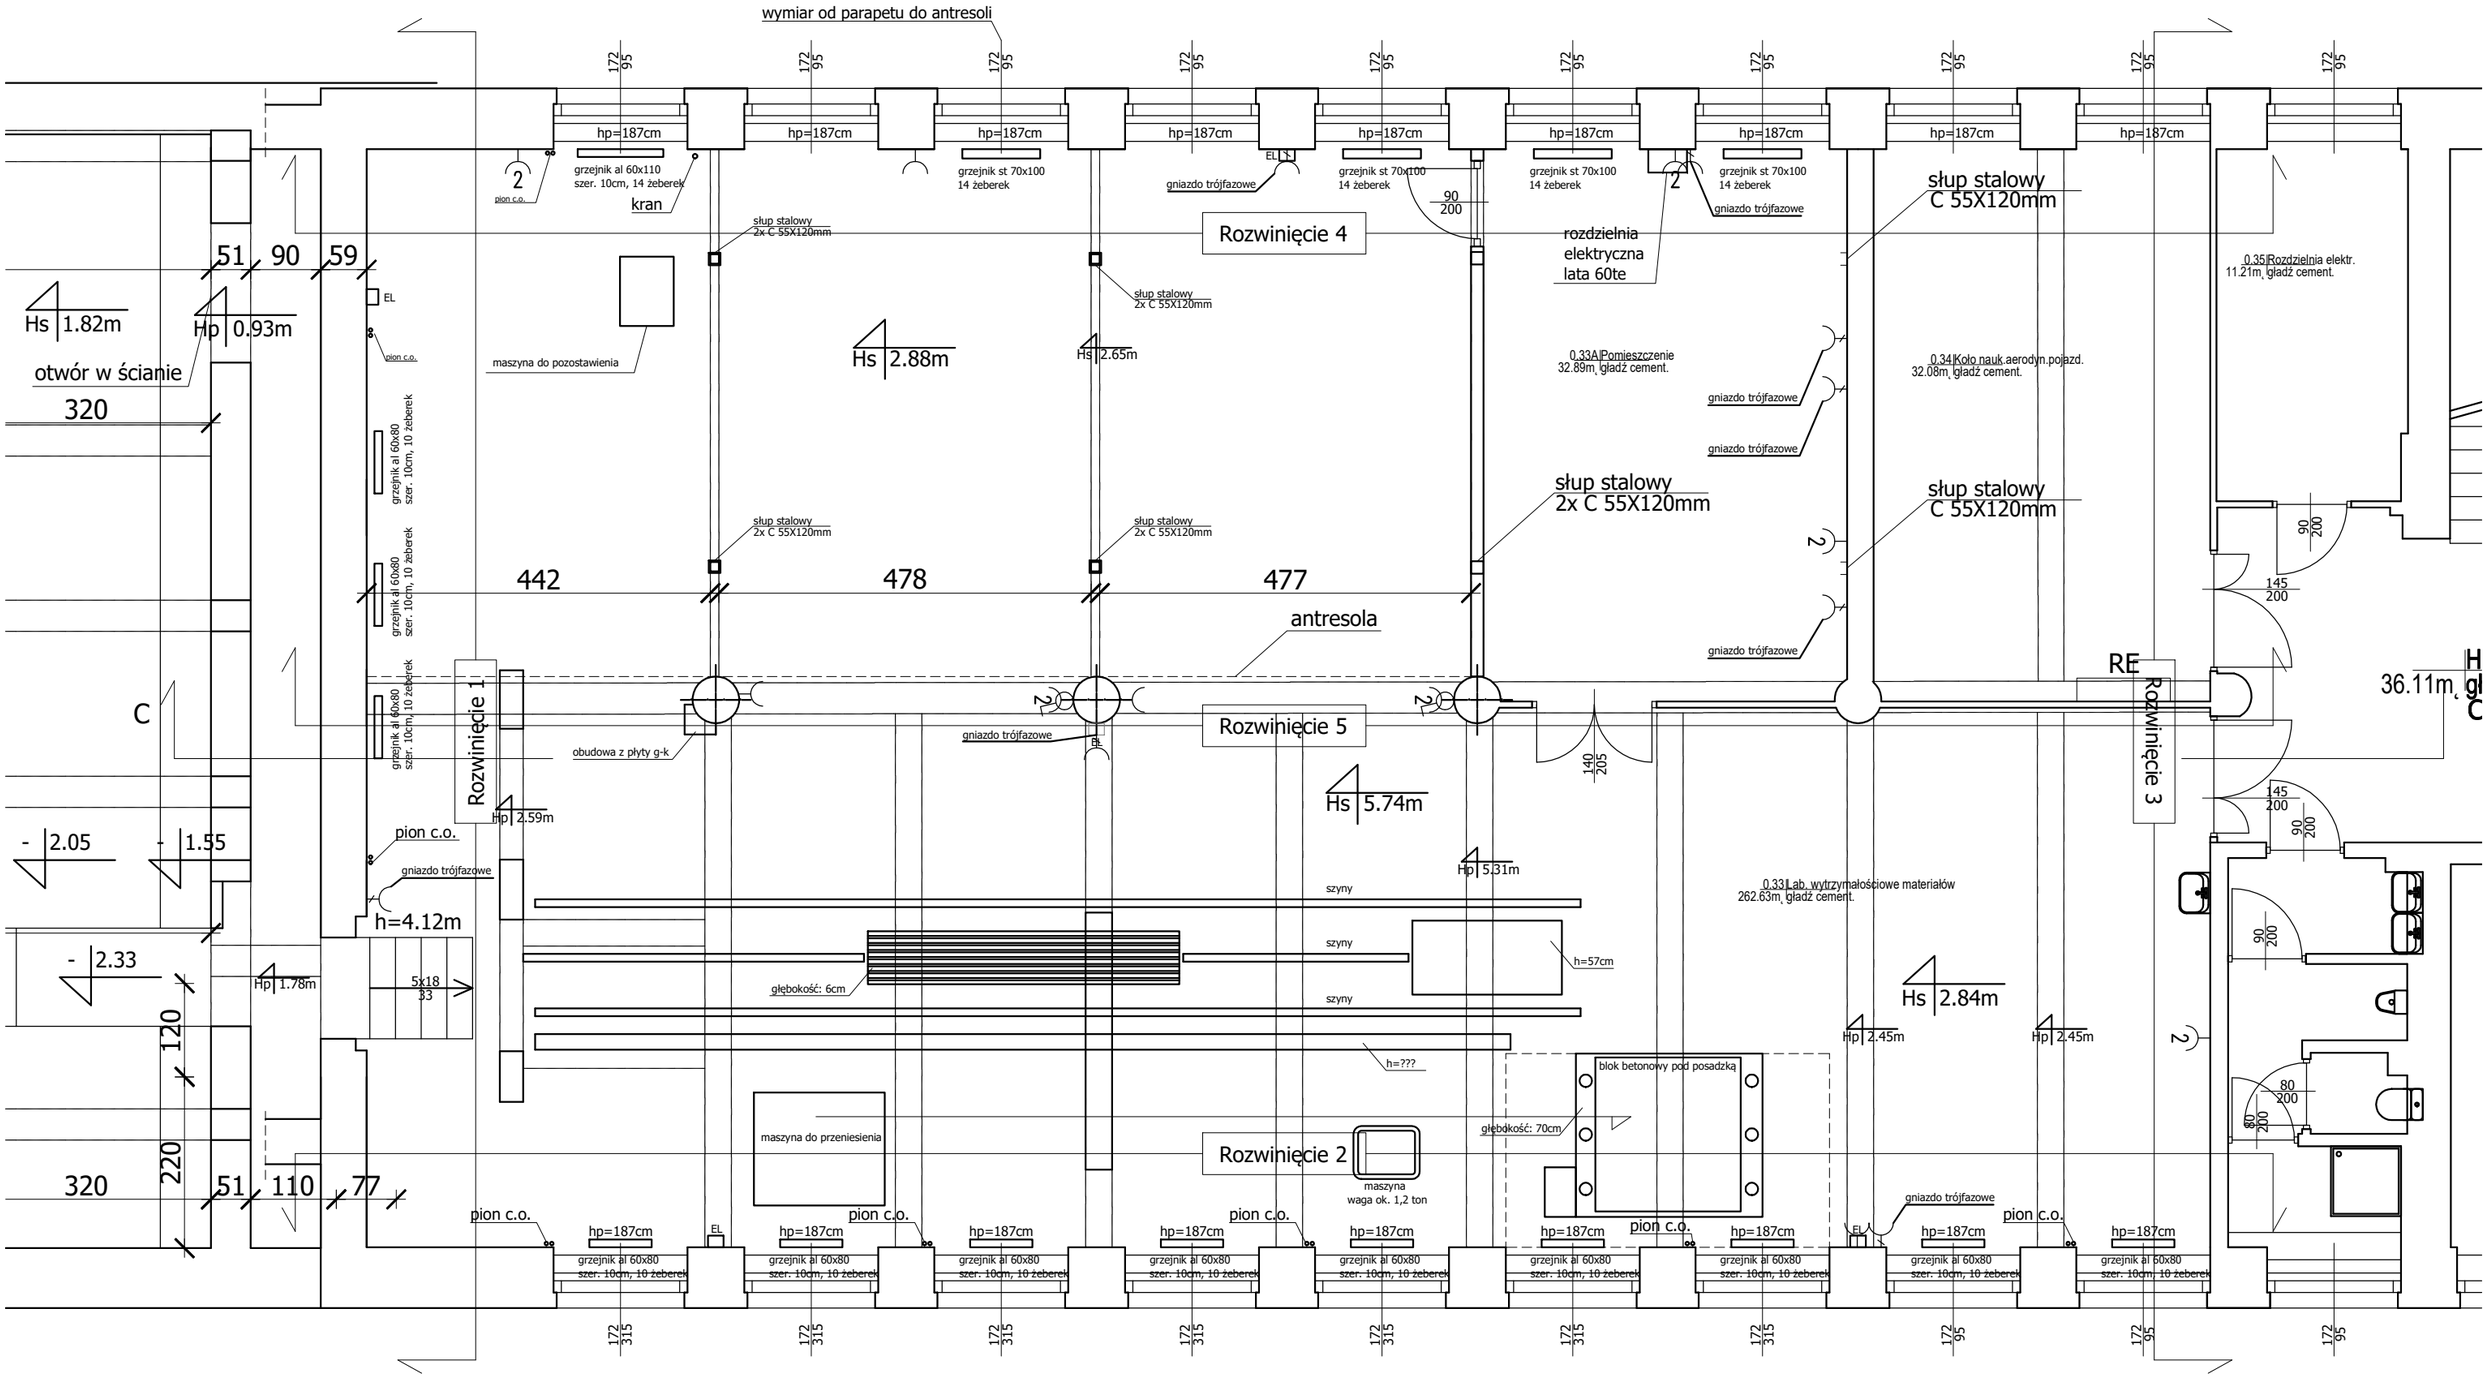

KWADRATURA

biuro@kwadratura.waw.pl www.kwadratura.waw.pl
biuro: ul.Krasickiego 45c lok.4, Warszawa 02-611 tel. 662 789 709

architektura-projektanci podpis
mgr inż. arch. Agnieszka Bojdecka upr. proj. MA/068/04 w spec. arch.
mgr inż. arch. Paweł Kubacz

Inwestor
Politechnika Warszawska
Wydział MEiL ITLiMS
00-665, Warszawa, ul. Nowowiejska 24

branża: Architektura

etap: Projekt Wykonawczy

tytuł opracowania
Projekt remontu Laboratorium Wytrzymałości w części budynku Lotniczego, budynku Nowego Lotniczego MEiL ITLiMS

tytuł rys.: Rzut - stan istniejący

data	skala	nr. rysunku
22.10.2019	1:100	1