


LEGENDA


- POMIESZCZENIA ZAKŁADÓW ITC
LABORATORIA I WARSZTATY
- SALE DYDAKTYCZNO AUDYTORYJNE
- KOŁA NAUKOWE W SZKLANYCH,
MODUŁOWYCH, BOKSACH
- TOALETY OGÓLNODOSTĘPNE
- POMIESZCZENIA TECHNICZNE
I GOSPODARCZE

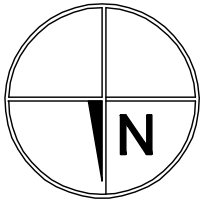

0 1 2 3 4 5 6 7 8 9 10 11 12 13 14 15


RZUT PARTERU

lab. pomiarów promieniowania jonizującego
(MUE12)
istniejące, przebudowa

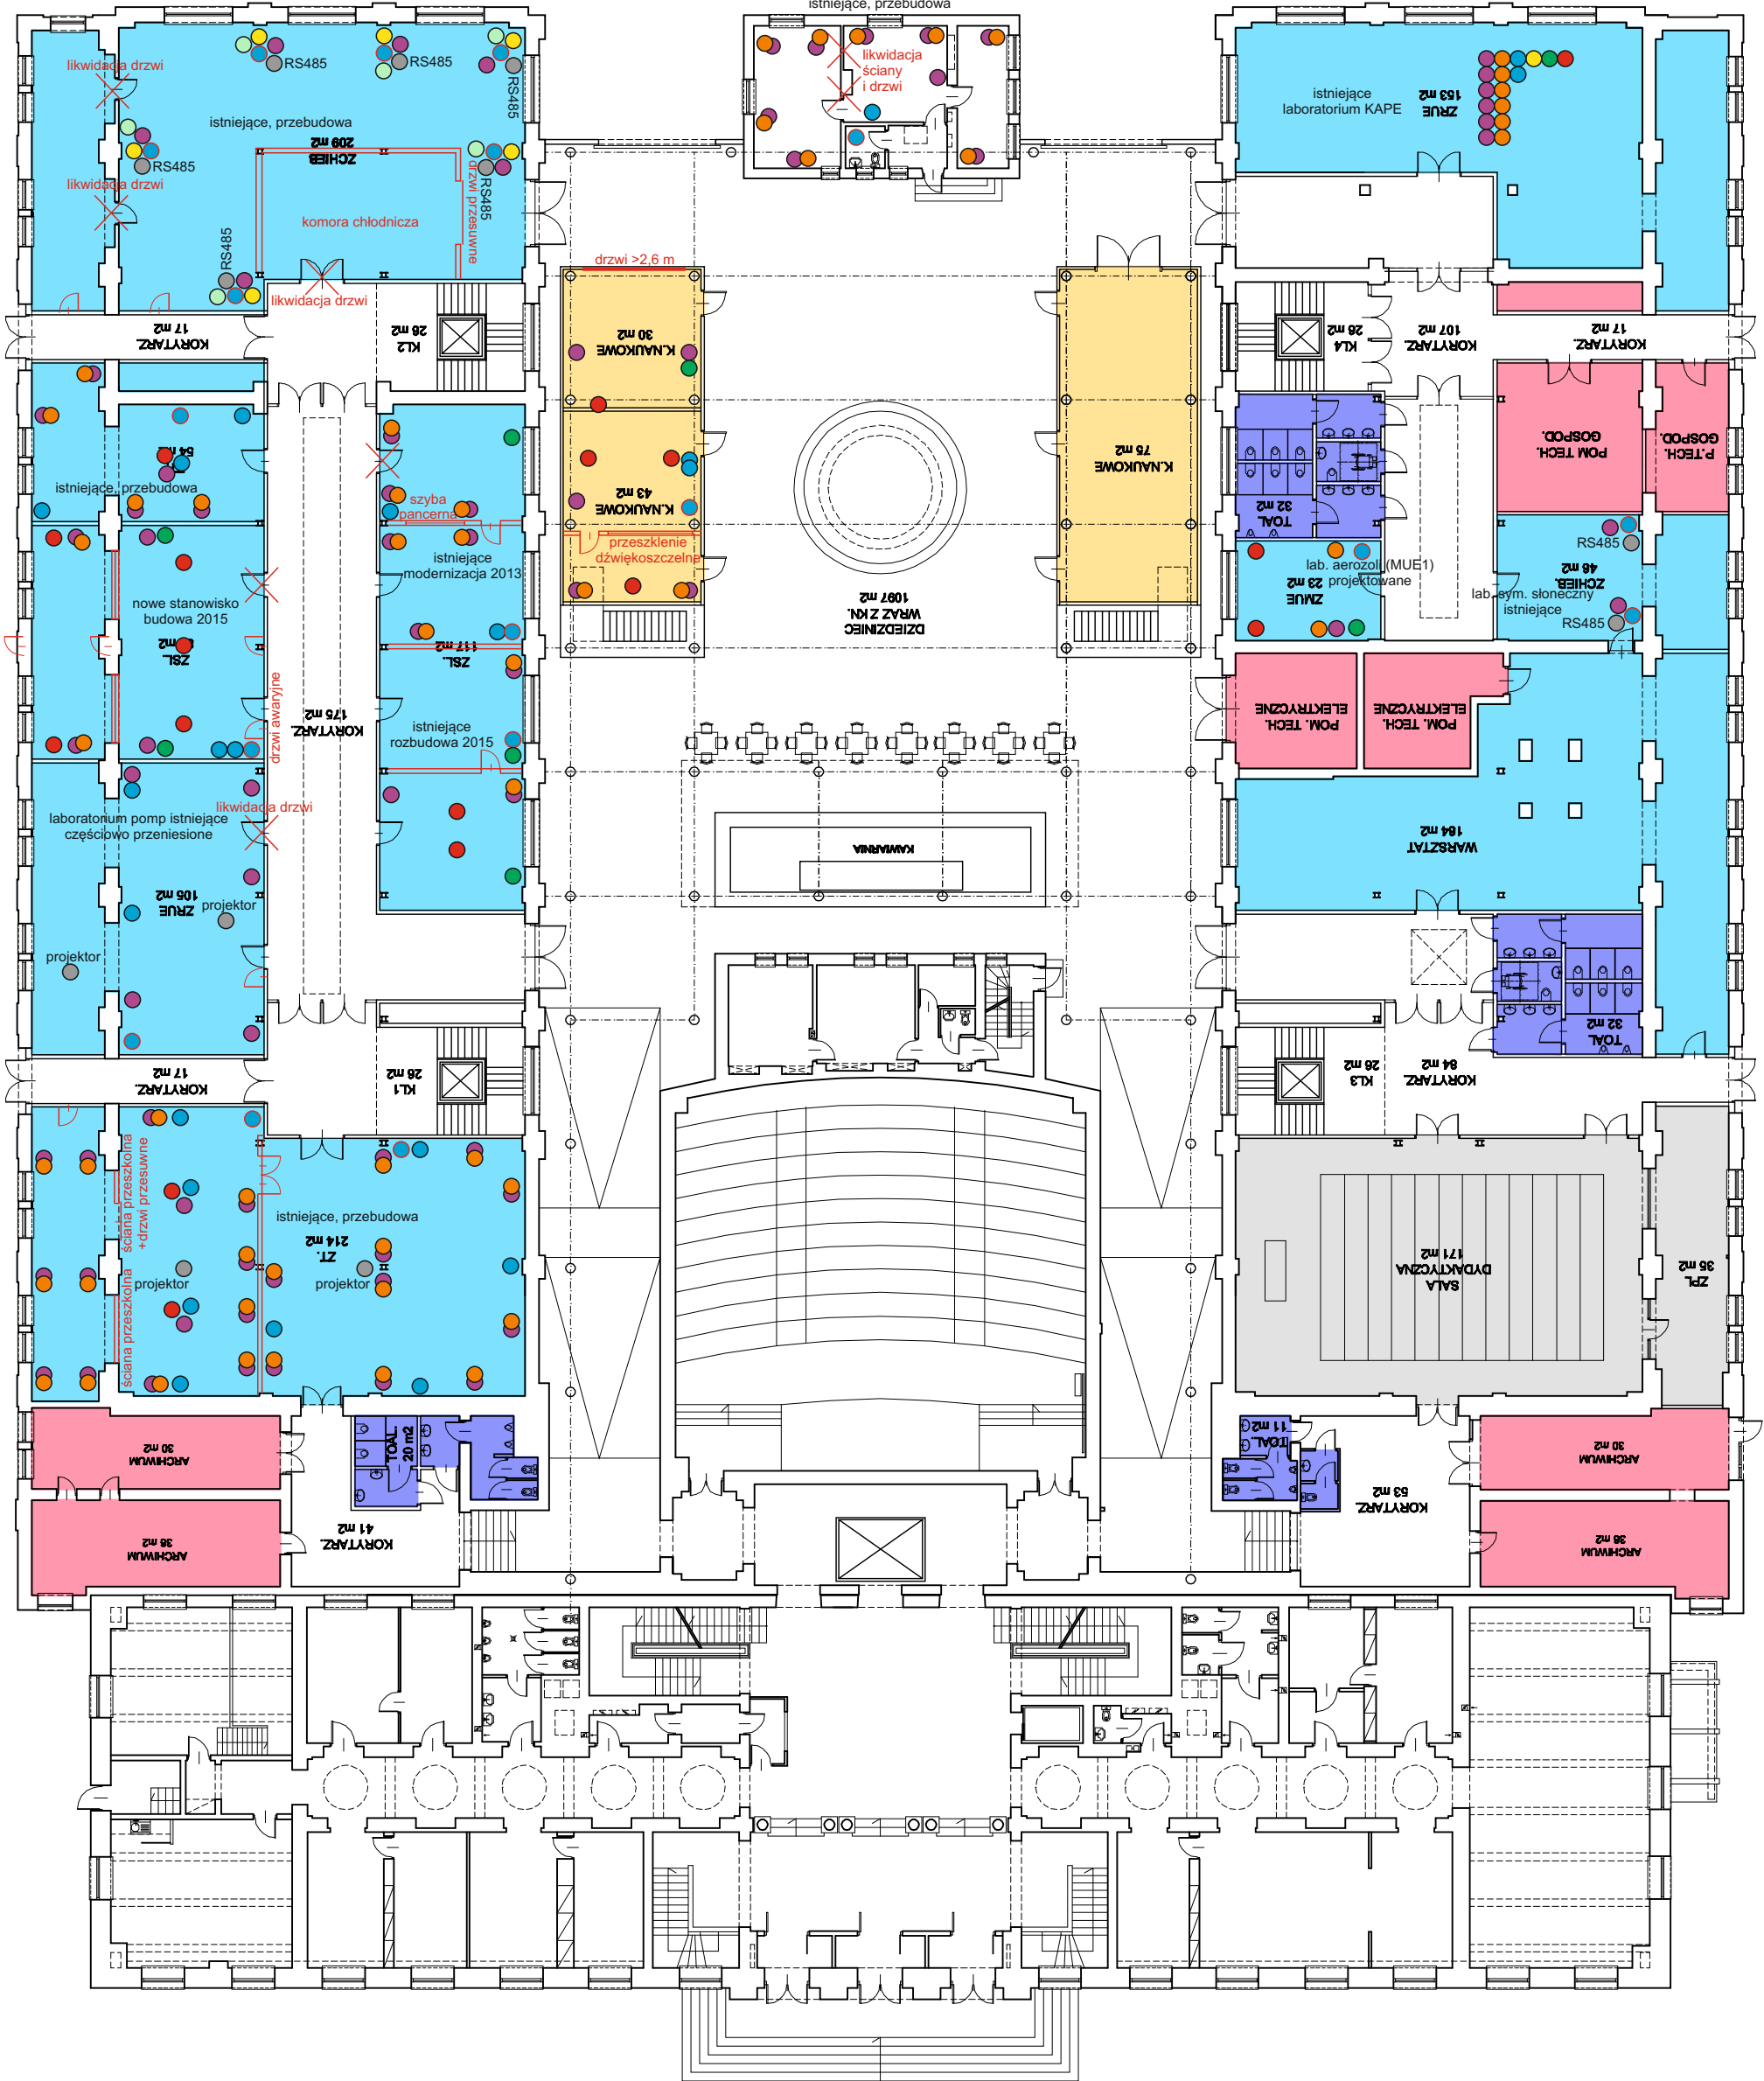


LEGENDA

- POMIESZCZENIA ZAKŁADÓW ITC
LABORATORIA I WARSZTATY
- SALA DYDAKTYCZNO AUDYTORIYNE
- KOŁA NAUKOWE W SZKLANYCH,
MODUŁOWYCH, BOKSACH
- TOALETY OGÓLNOODSTĘPNE
- POMIESZCZENIA TECHNICZNE
I GOSPODARCZE

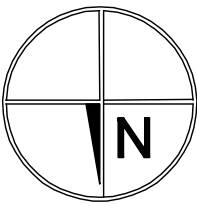


0 1 2 3 4 5 6 7 8 9 10 11 12 13 14 15

RZUT 1 PIETRA

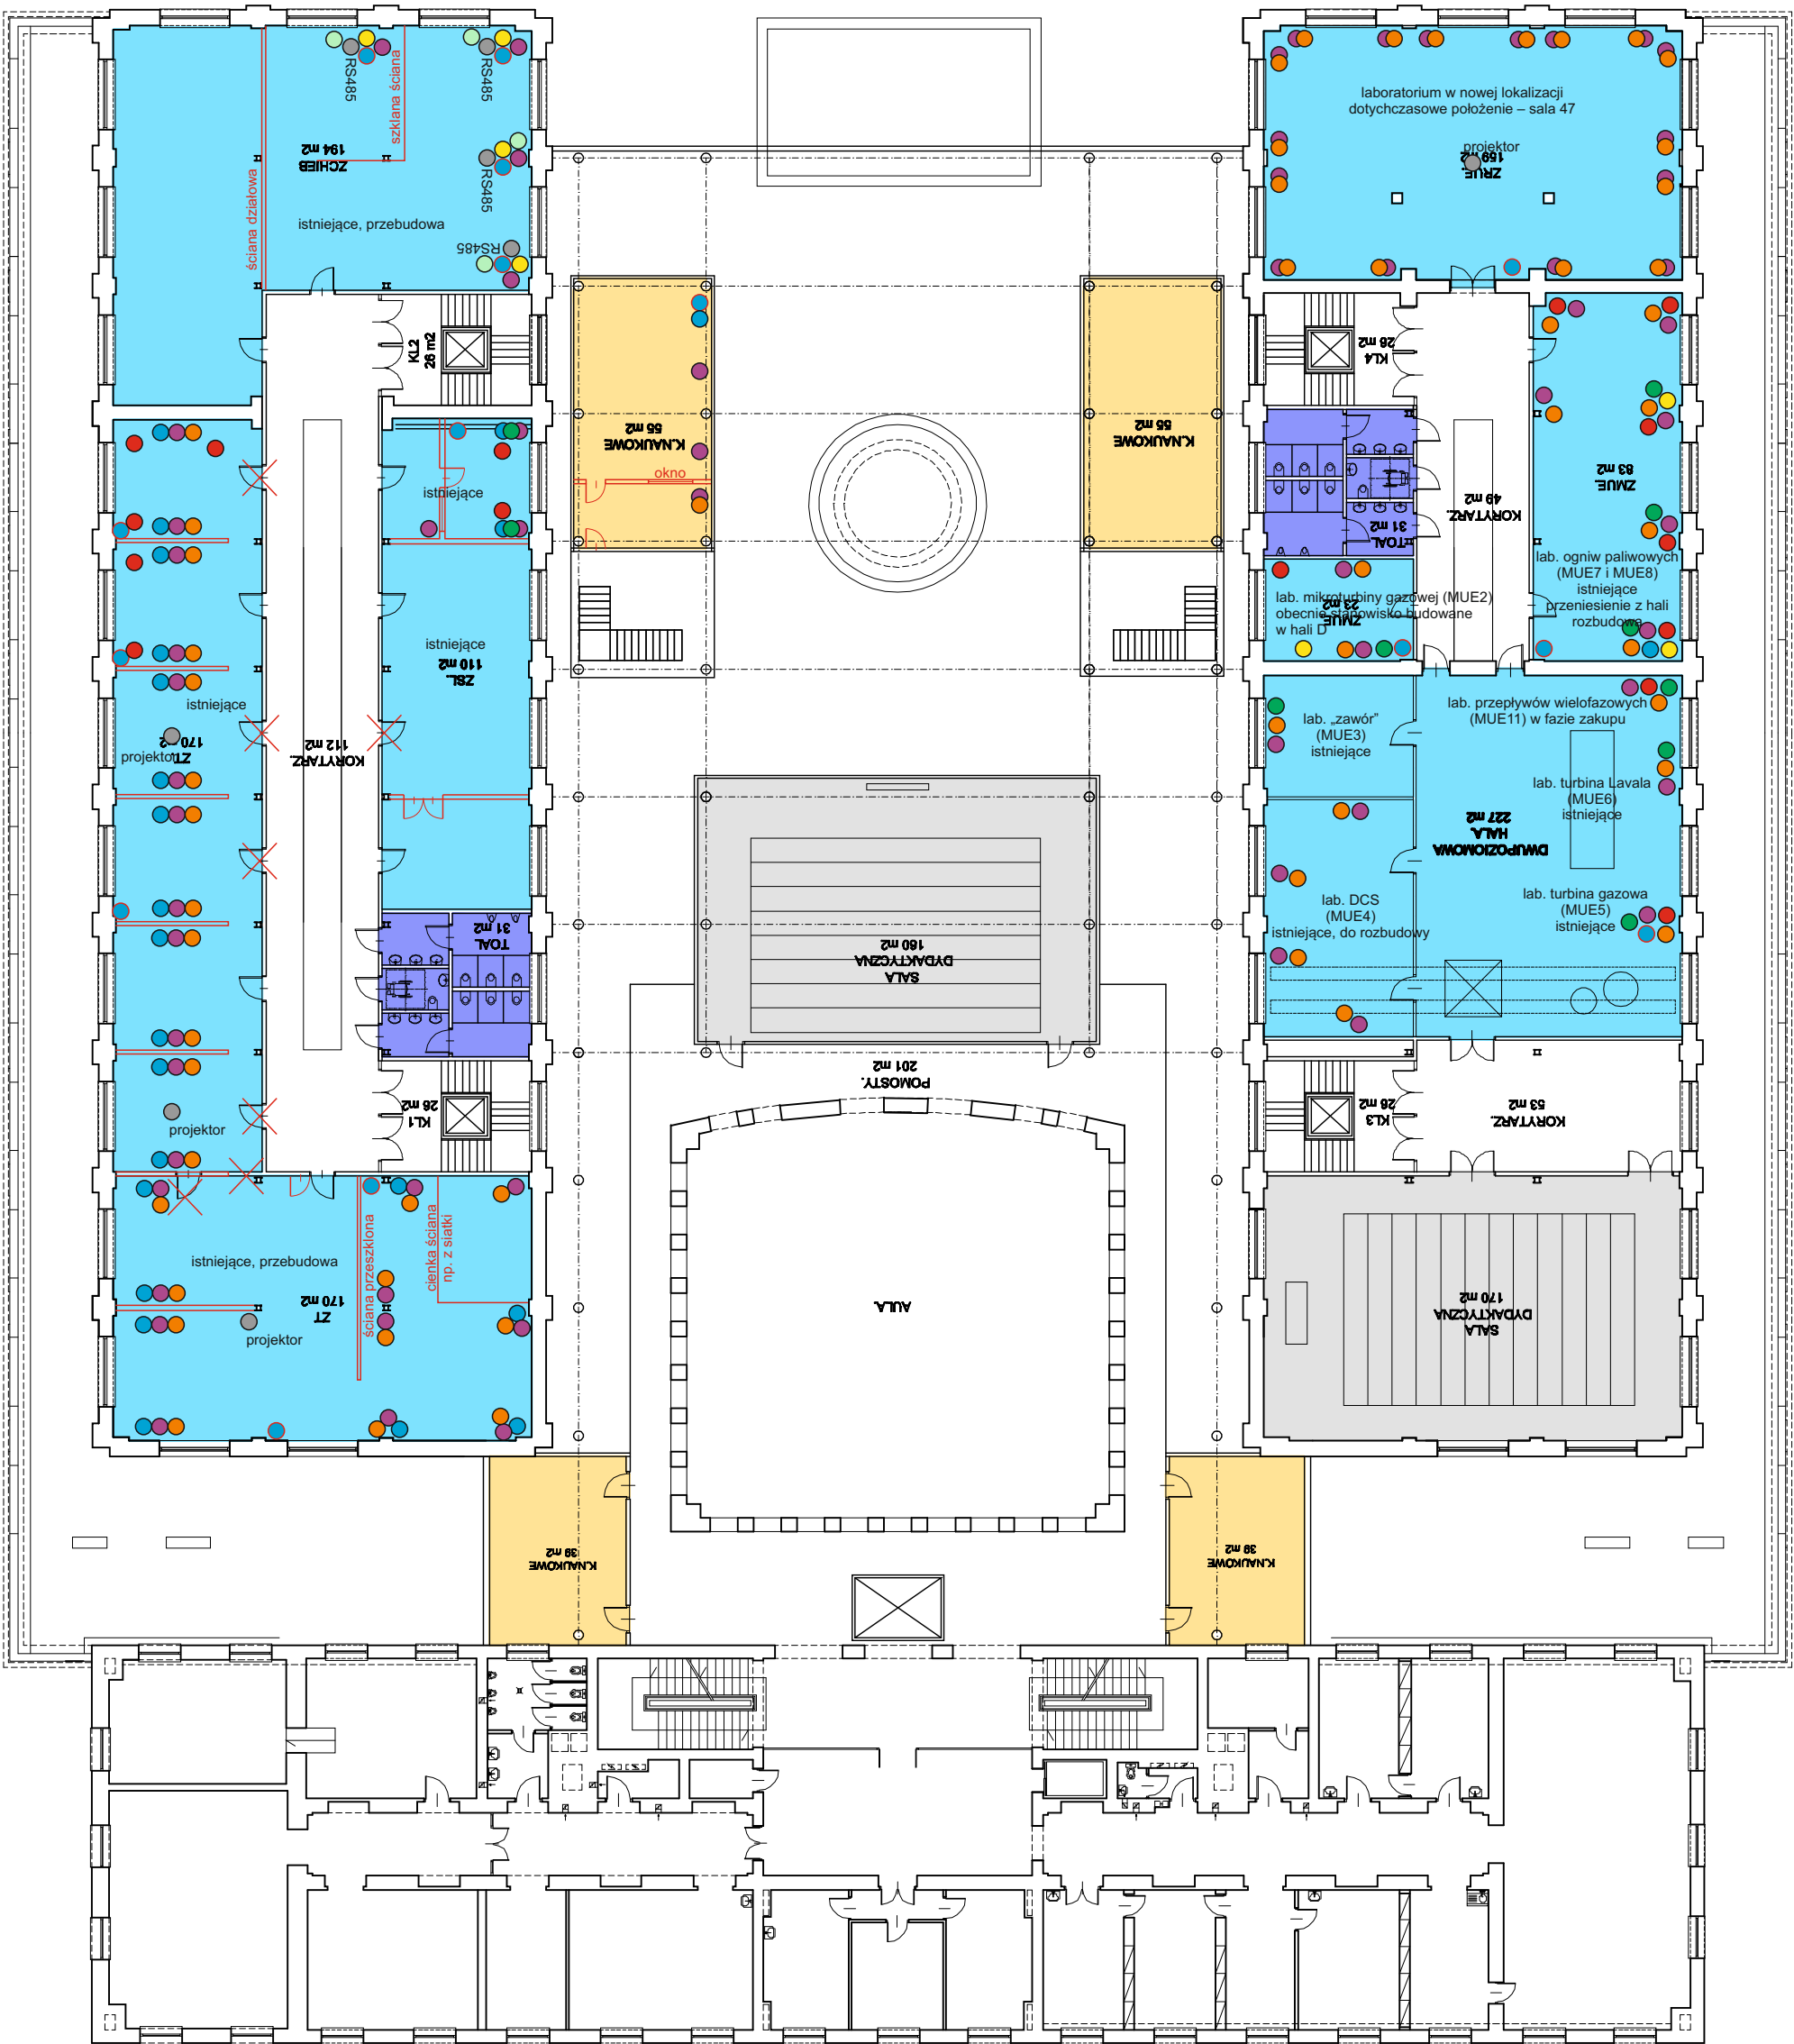

LEGENDA

- POMIESZCZENIA ZAKŁADÓW ITC
LABORATORIA I WARSZTATY
- SALE DYDAKTYCZNO AUDYTORIYNE
- KOŁA NAUKOWE W SZKŁANYCH,
MODUŁOWYCH, BOKSACH
- TOALETY OGÓLNOODOSTĘPNE
- POMIESZCZENIA TECHNICZNE
I GOSPODARCZE

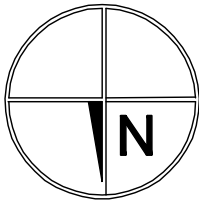

0 1 2 3 4 5 6 7 8 9 10 11 12 13 14 15

RZUT 2 PIETRA

