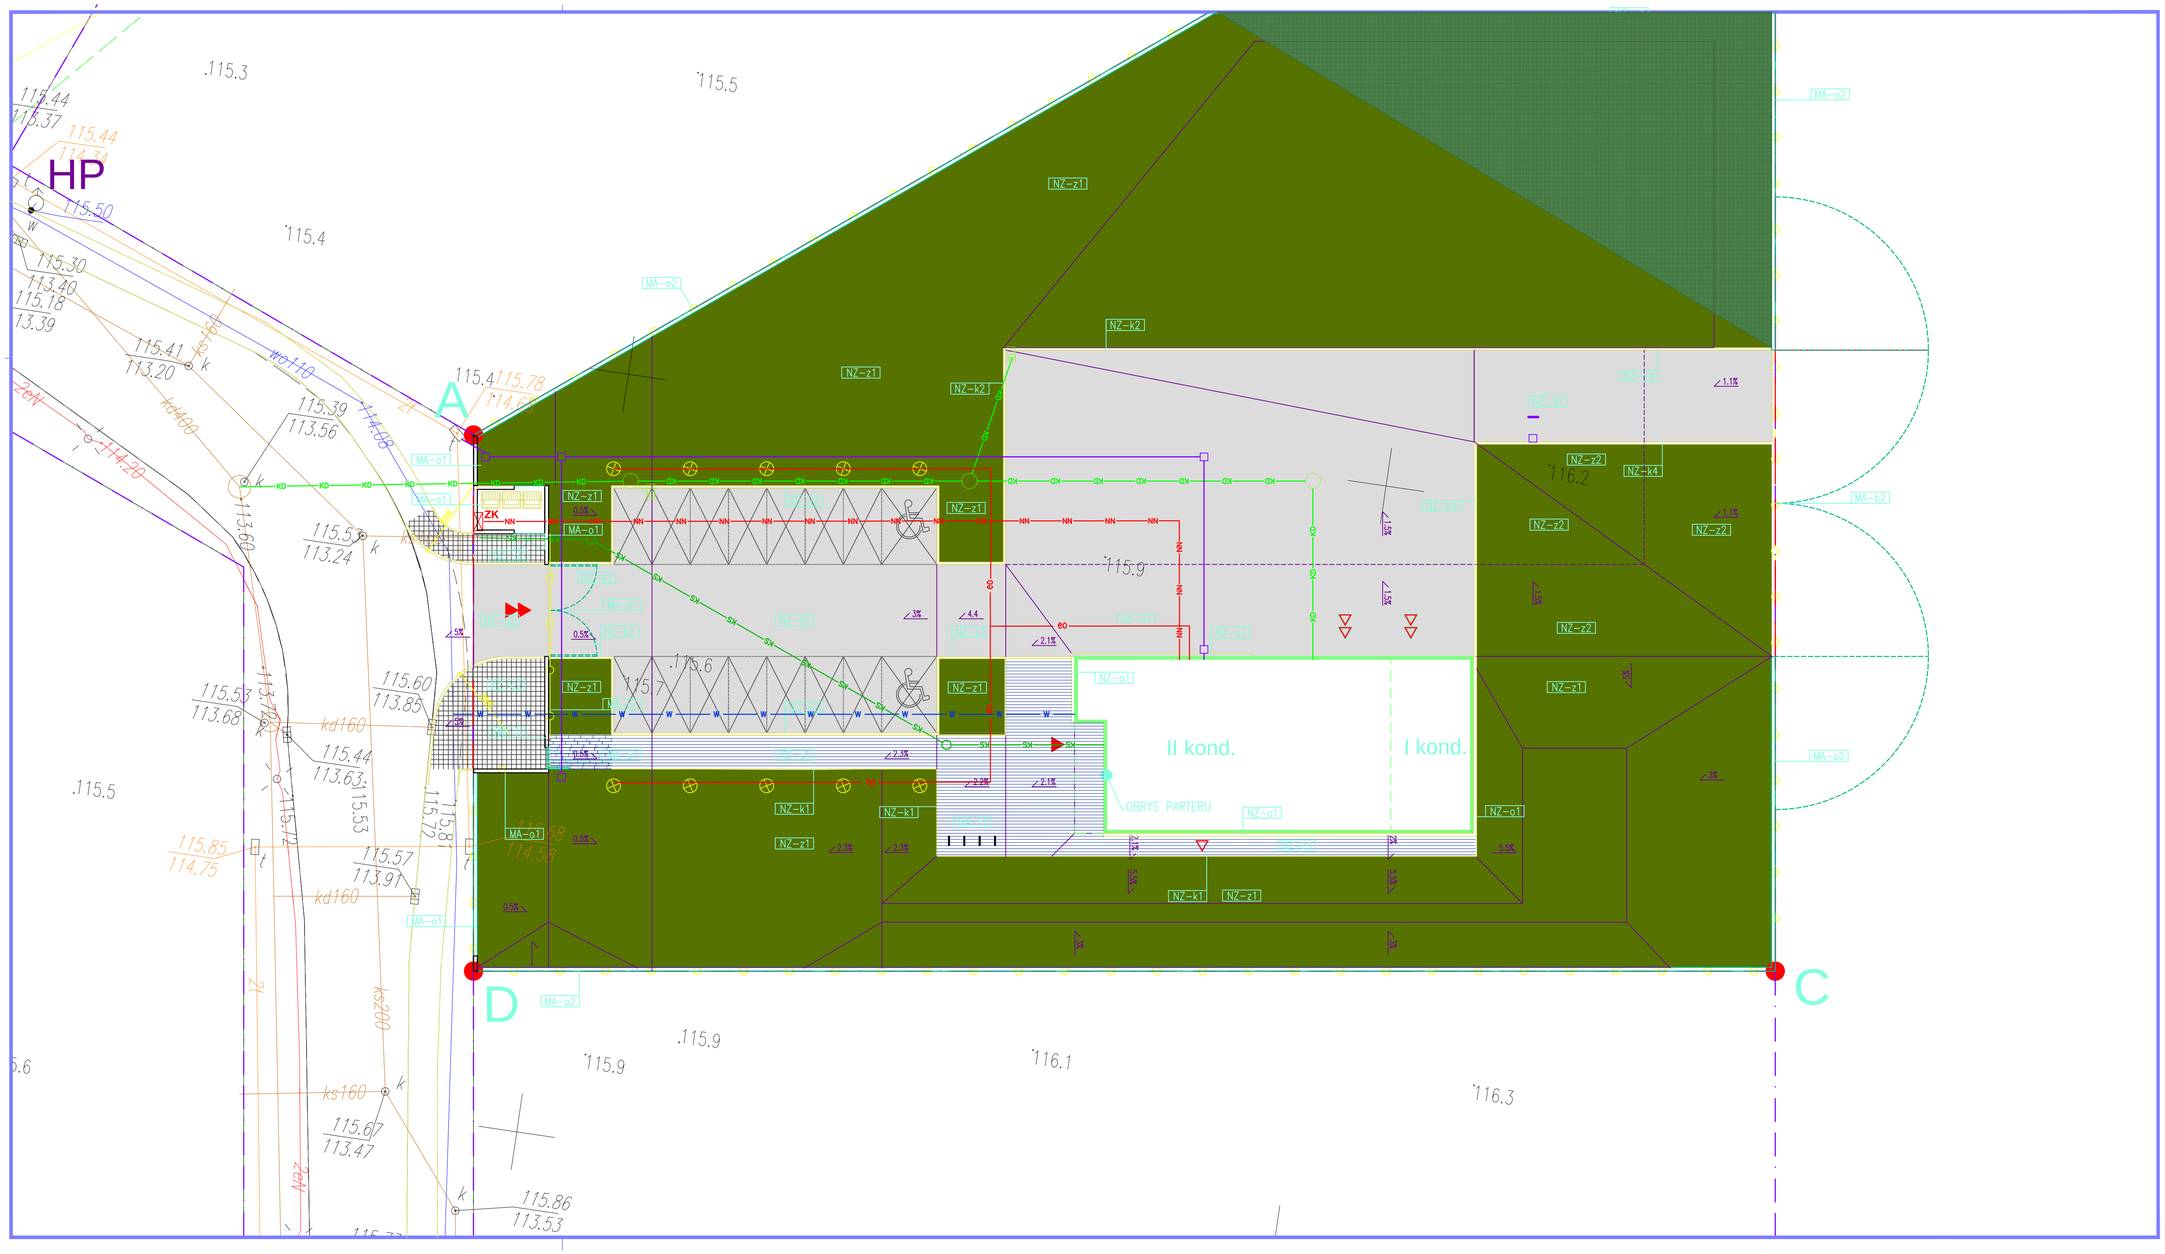

LEGENDA

- W — PRZYŁĄCZE WODY PITNEJ
- KS — KANALIZACJA SANITARNA
- KD — KANALIZACJA DESZCZOWA
- Kanalizacja teletechniczna
- Studnia kablowa 550x550
- NN — Wewnętrzna linia zasilająca YAKXs4x70mm z ZK do RGNN
- ZK — Złącze kablowe z ogrodzeniu poza zakresem projektu realizacja PGE S.A.
- eo — Oswietlenie terenu YKY 3x2,5mm
- Opraw PASTE 3 27W ES-SYSTEM

INWESTOR	Politechnika Warszawska Plac Politechniki 1 00-611 Warszawa
PROJEKT	Budynek biurowy z częścią magazynową wraz z zagospodarowaniem terenu na dz nr ew. 203/35 w Sierakowie
ADRES INWESTYCJI	Sierakowo dz. nr ew. 203/35
FAZA	PROJEKT WYKONAWCZY
GENERALNY PROJEKTANT ARCHITEKTURA I KOORDYNACJA	BAZA architekci ul. SMULIKOWSKIEGO 2/7 00-389 WARSZAWA tel. 22 826 88 11 baza@bazaarchitekci.pl
PROJEKTANT BRANŻOWY	
PROJEKTANT	mgr inż. Dominik Bek upr. nr MAZ/0412/PWOE/11
OPRACOWAŁ	inż. Michał Sapiński upr. PZT-839
BRANŻA	INSTALACJE ELEKTRYCZNE
RYSUNEK	ZAGOSPODAROWANIE TERENU
SKALA	1:100
DATA	31.07.2019
NR RYSUNKU	EE.07
NR REWIZJI	R0