




WIDOK STRONA WEWNĘTRZNA

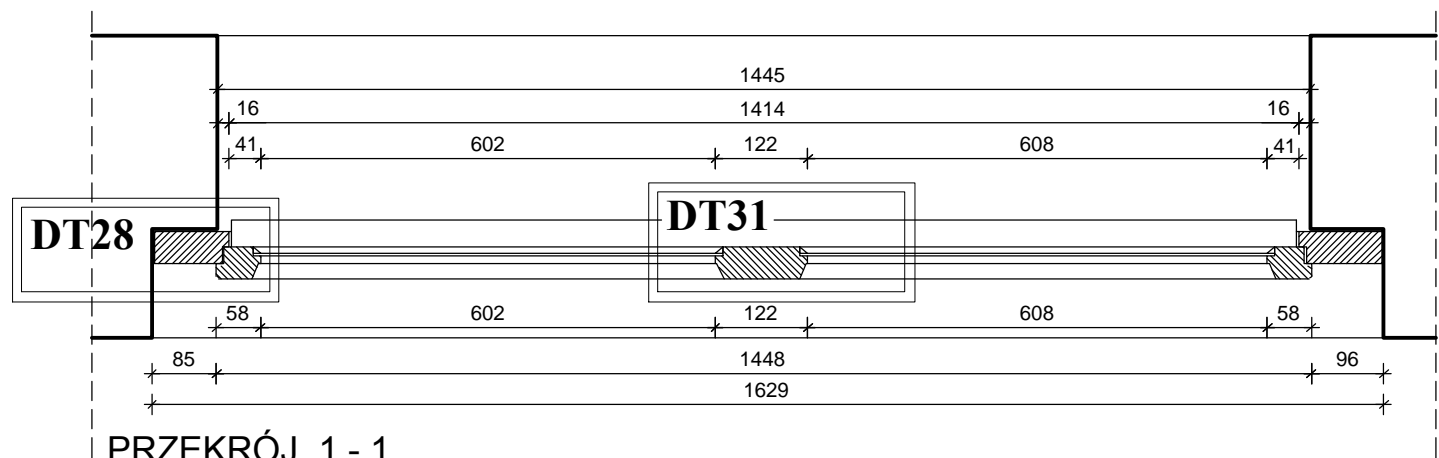

PRZĘKRÓJ 1 - 1

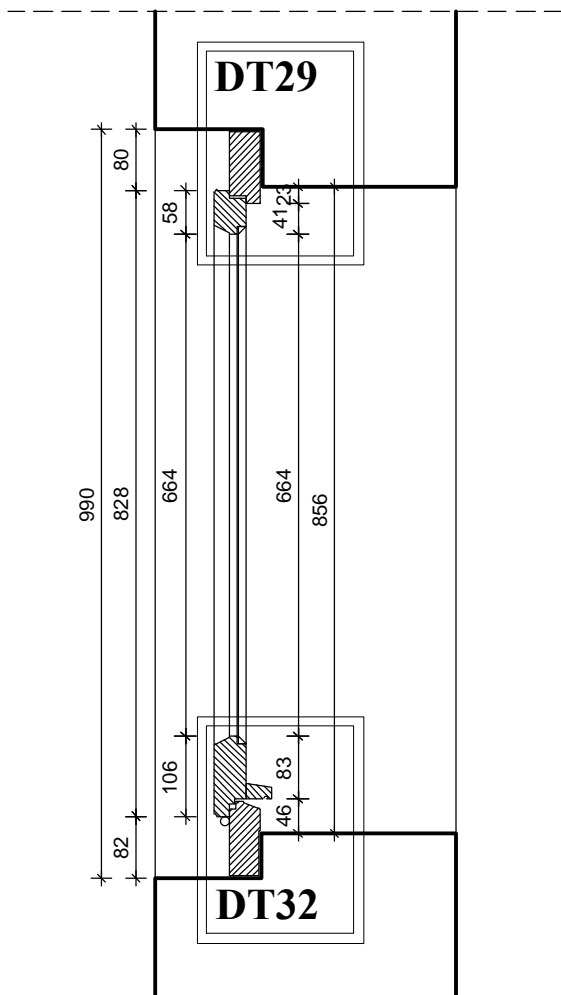

PRZĘKRÓJ 2 - 2

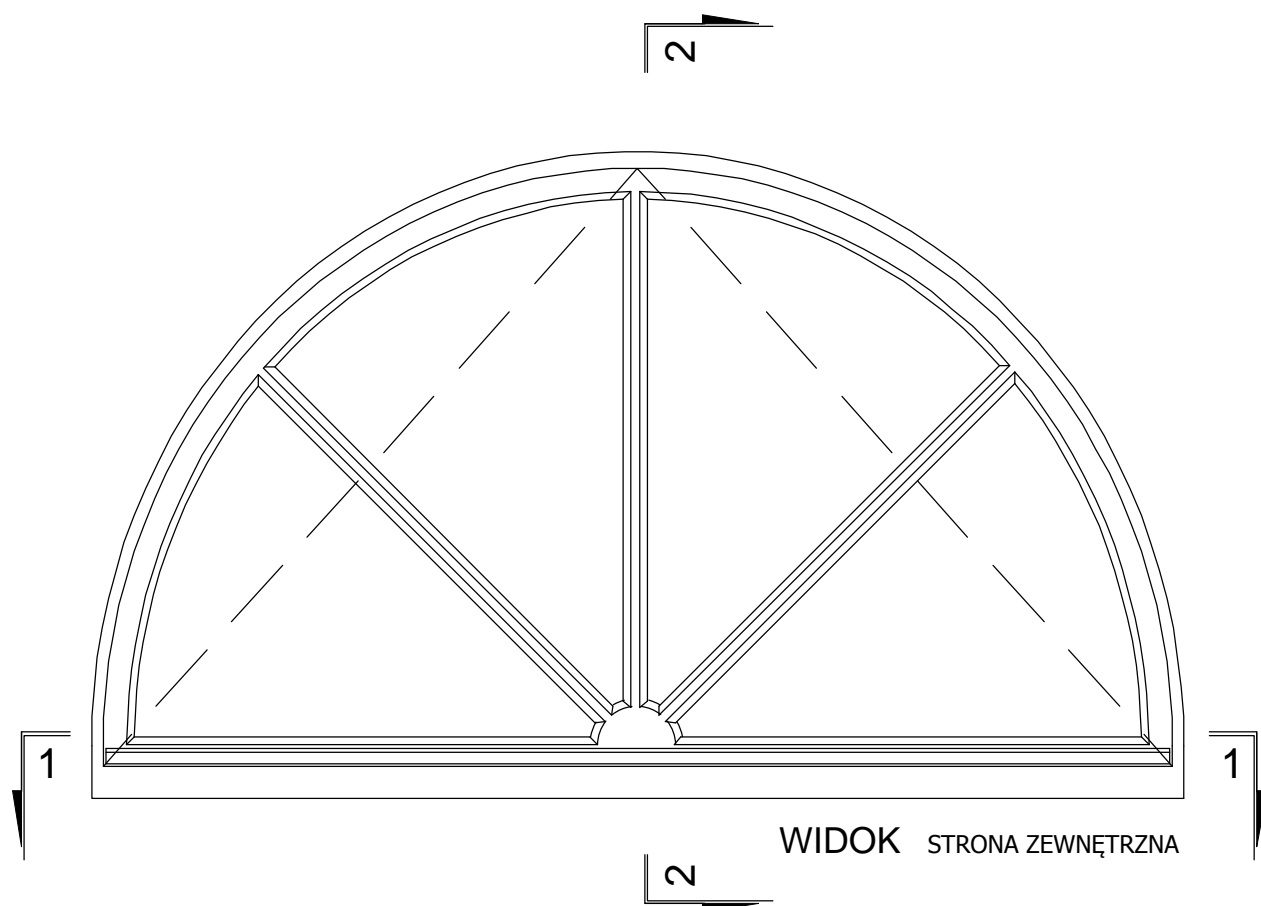

WIDOK STRONA ZEWNĘTRZNA

OKNO TYP O10
- szt. 1 -

FRONTON

Pracownia architektoniczno-konserwatorska
03-284 Warszawa, ul. Uroczysko 1/5

tytuł opracowania:
**Projekt remontu i wymiany stolarki okiennej
w Budynku Aerodynamiki Wydziału MEiL
Politechniki Warszawskiej w Warszawie.**

tytuł rysunku:
Inwentaryzacja - okno typ O10.

obiekt:
Budynek Aerodynamiki, Wydział Mechaniczny Energetyki i Lotnictwa,
siedziba Muzeum Politechniki Warszawskiej,
Politechnika Warszawska, Warszawa, ul. Nowowiejska 24

autorzy opracowania:
arch. Rafał Pawłowski
upr. nr WA - 236/01
arch. Małgorzata Pastewka
arch. Paulina Malicka-Kamińska
stud. arch. Łukasz Pastewka

Warszawa
marzec 2016

Nr rys.
13

skala: 1:10