


Zał. nr 4.3

Odkrywka S-3 (stacja trafo)

Skala 1:50

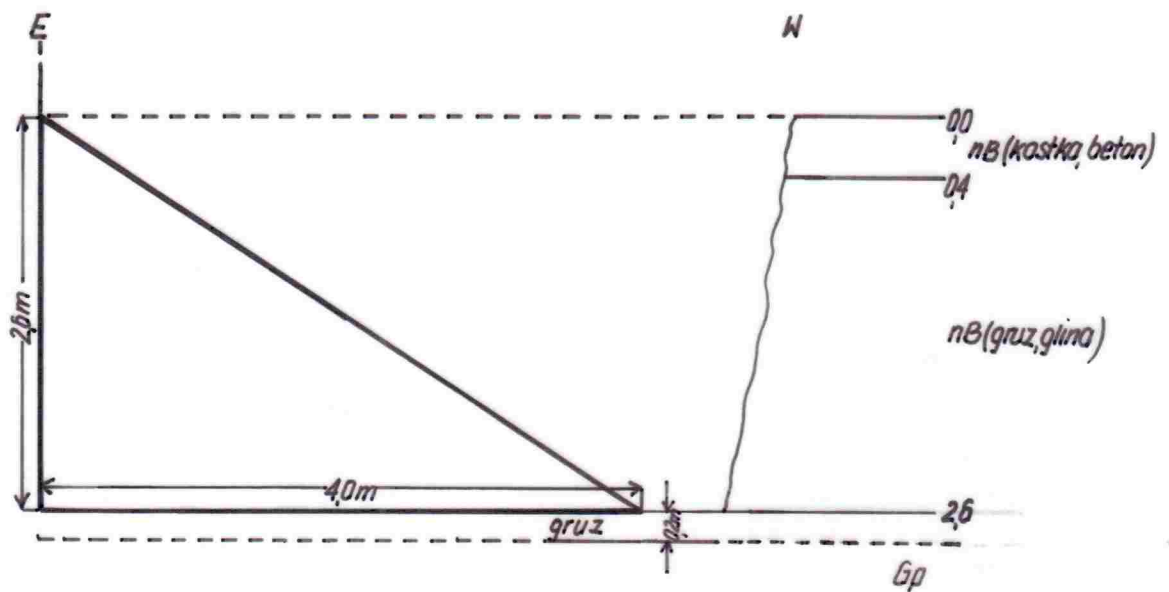

Optymalizacja przestrzenna istniejącej  
infrastruktury budowlanej gmachu ITC  
przy ul. Nowowiejskiej 21/25 w Warszawie.