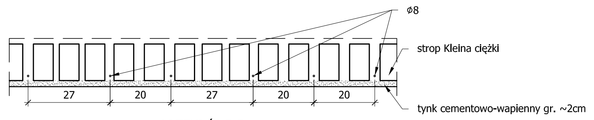

PRZEKRÓJ E-E
Skala 1:10

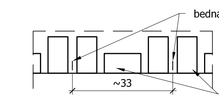

PRZEKRÓJ C-C
Skala 1:10

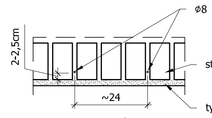

PRZEKRÓJ D-D
Skala 1:10

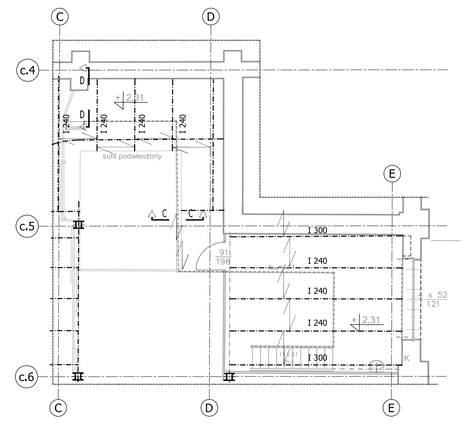

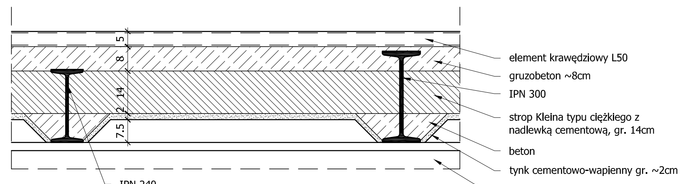

PRZEKRÓJ B-B
Skala 1:10

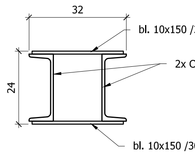

DETAL
SŁUP STALOWY 2x C220
Skala 1:10

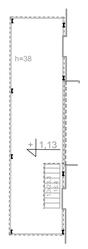

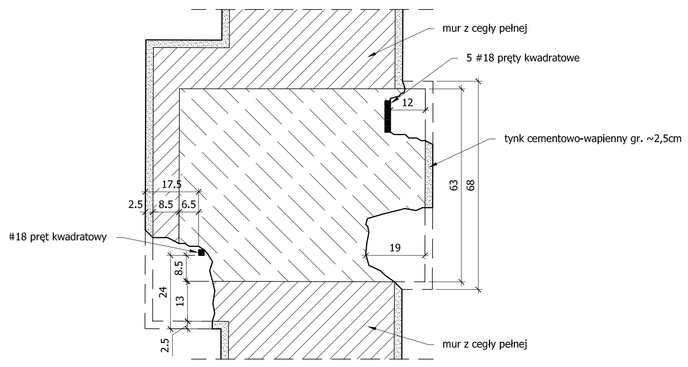

ODKRYWKA NR 4 i NR 5
ZBROJENIE SŁUPA
Skala 1:10

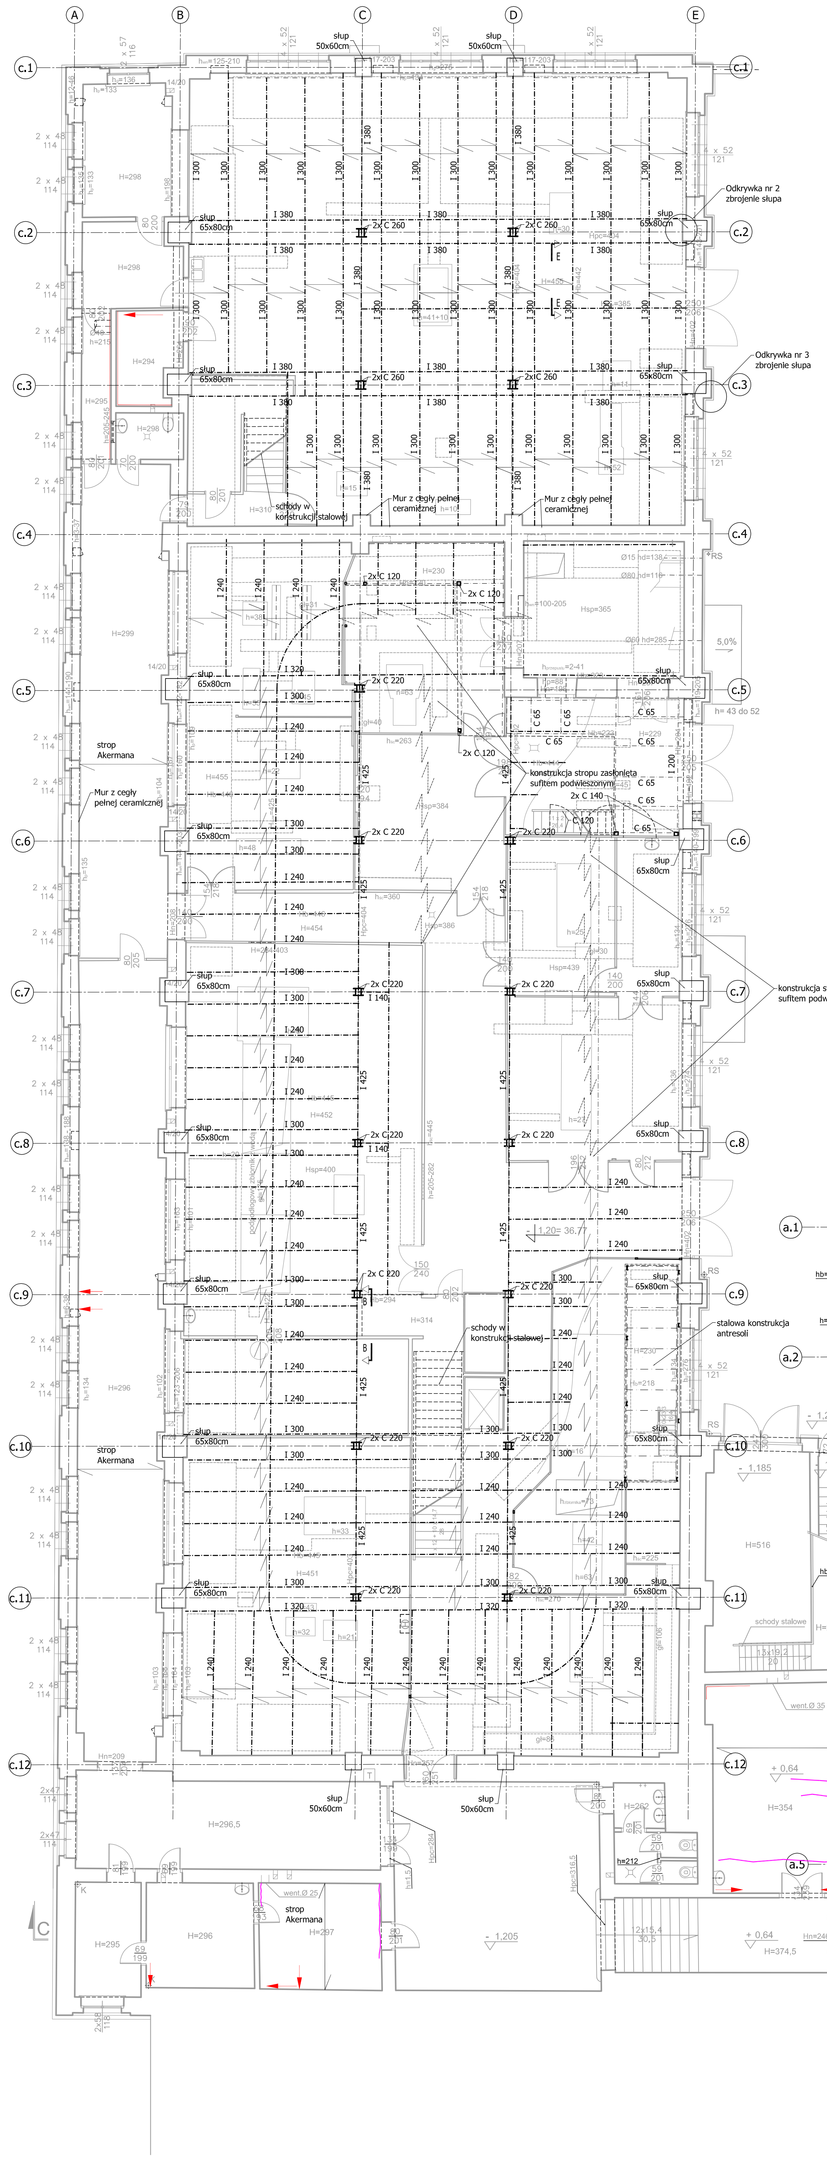

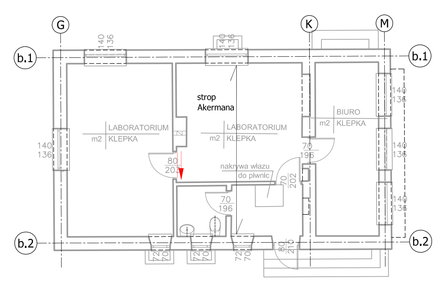

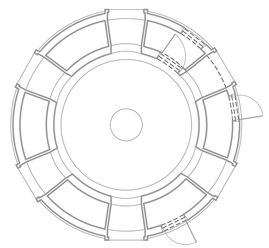

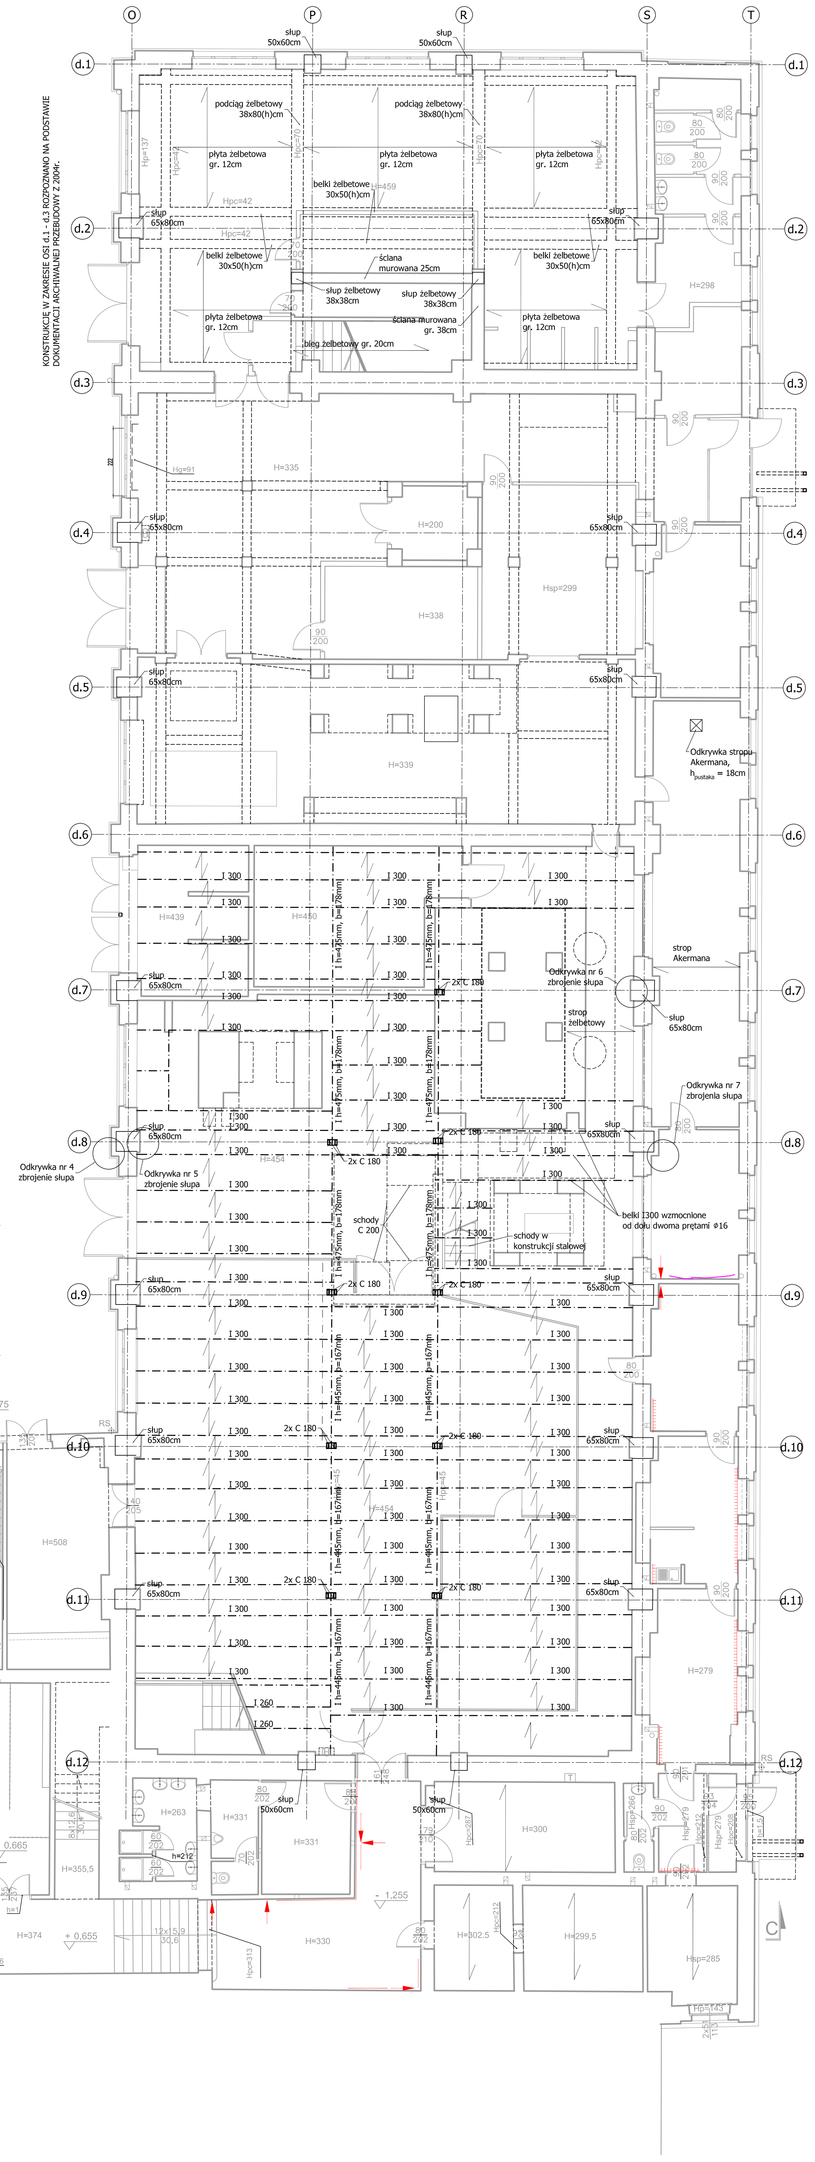

KONSTRUKCJĘ W ZAKRESIE OS K.1 i K.3 ROZPOZNANO NA PODSTAWIE DOSTĘPNYCH RYSUNKÓW BUDOWLANYCH Z EPOKI.

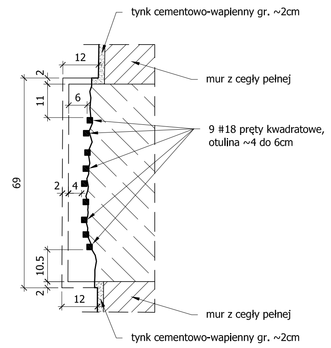

ODKRYWKA NR 2
ZBROJENIE SŁUPA
Skala 1:10

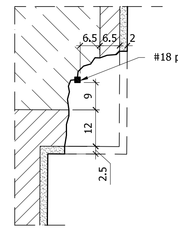

ODKRYWKA NR 3
ZBROJENIE SŁUPA
Skala 1:10

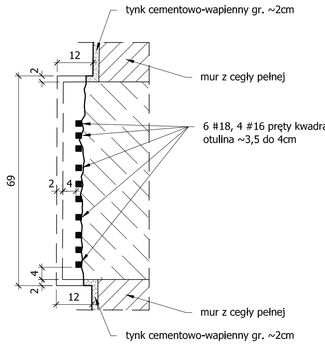

ODKRYWKA NR 6
ZBROJENIE SŁUPA
Skala 1:10

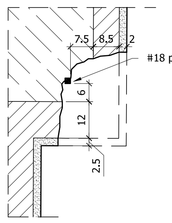

ODKRYWKA NR 7
ZBROJENIE SŁUPA
Skala 1:10

Oznaczenia

- rysa na stropie
- rysa pionowa na ścianie
- rysa skośna na ścianie; grot wskazuje p. wyższy
- rysa pozioma na ścianie
- rysy nieregularne siatkowe na ścianie
- płyta Kleina typu ciężkiego

UWAGI:

1. Rysunek rozpatrywać razem z opisem technicznym oraz inwentaryzacją architektoniczno-budowlaną.

KAPRINT
DOKUMENTACJE ARCHITEKTONICZNO - BUDOWLANE
04-551 Warszawa, ul. Starego Doktora 2 m 94
tel.kom.: 0-509-926-096, e-mail: biuro@kaprint.com.pl

OBIEKT: Gmach Instytutu Techniki Cieplnej Politechniki Warszawskiej przy ul. Nowowiejskiej 21/25 w Warszawie

OPRACOWANIE: Inwentaryzacja wielobranżowa Gmachu Instytutu Techniki Cieplnej Politechniki Warszawskiej przy ul. Nowowiejskiej 21/25 w Warszawie

TEMAT RYSUNKU: RZUT PARTERU ORAZ STROPU NAD PARTEREM

Nr rysunku: K-3

BRANŻA: KONSTRUKCJA

AUTORZY OPRACOWANIA:
mgr inż. Piotr Szczepański
upr.bud. SS-553/84 Świ.Up.Bud. GUNB 316/96 Odbu. konserw. 96/94/PSOZ
inż. Maciej Tereszkiewicz

podpis:

Skala: 1:100

Pow:

Data: 11.2014 r.