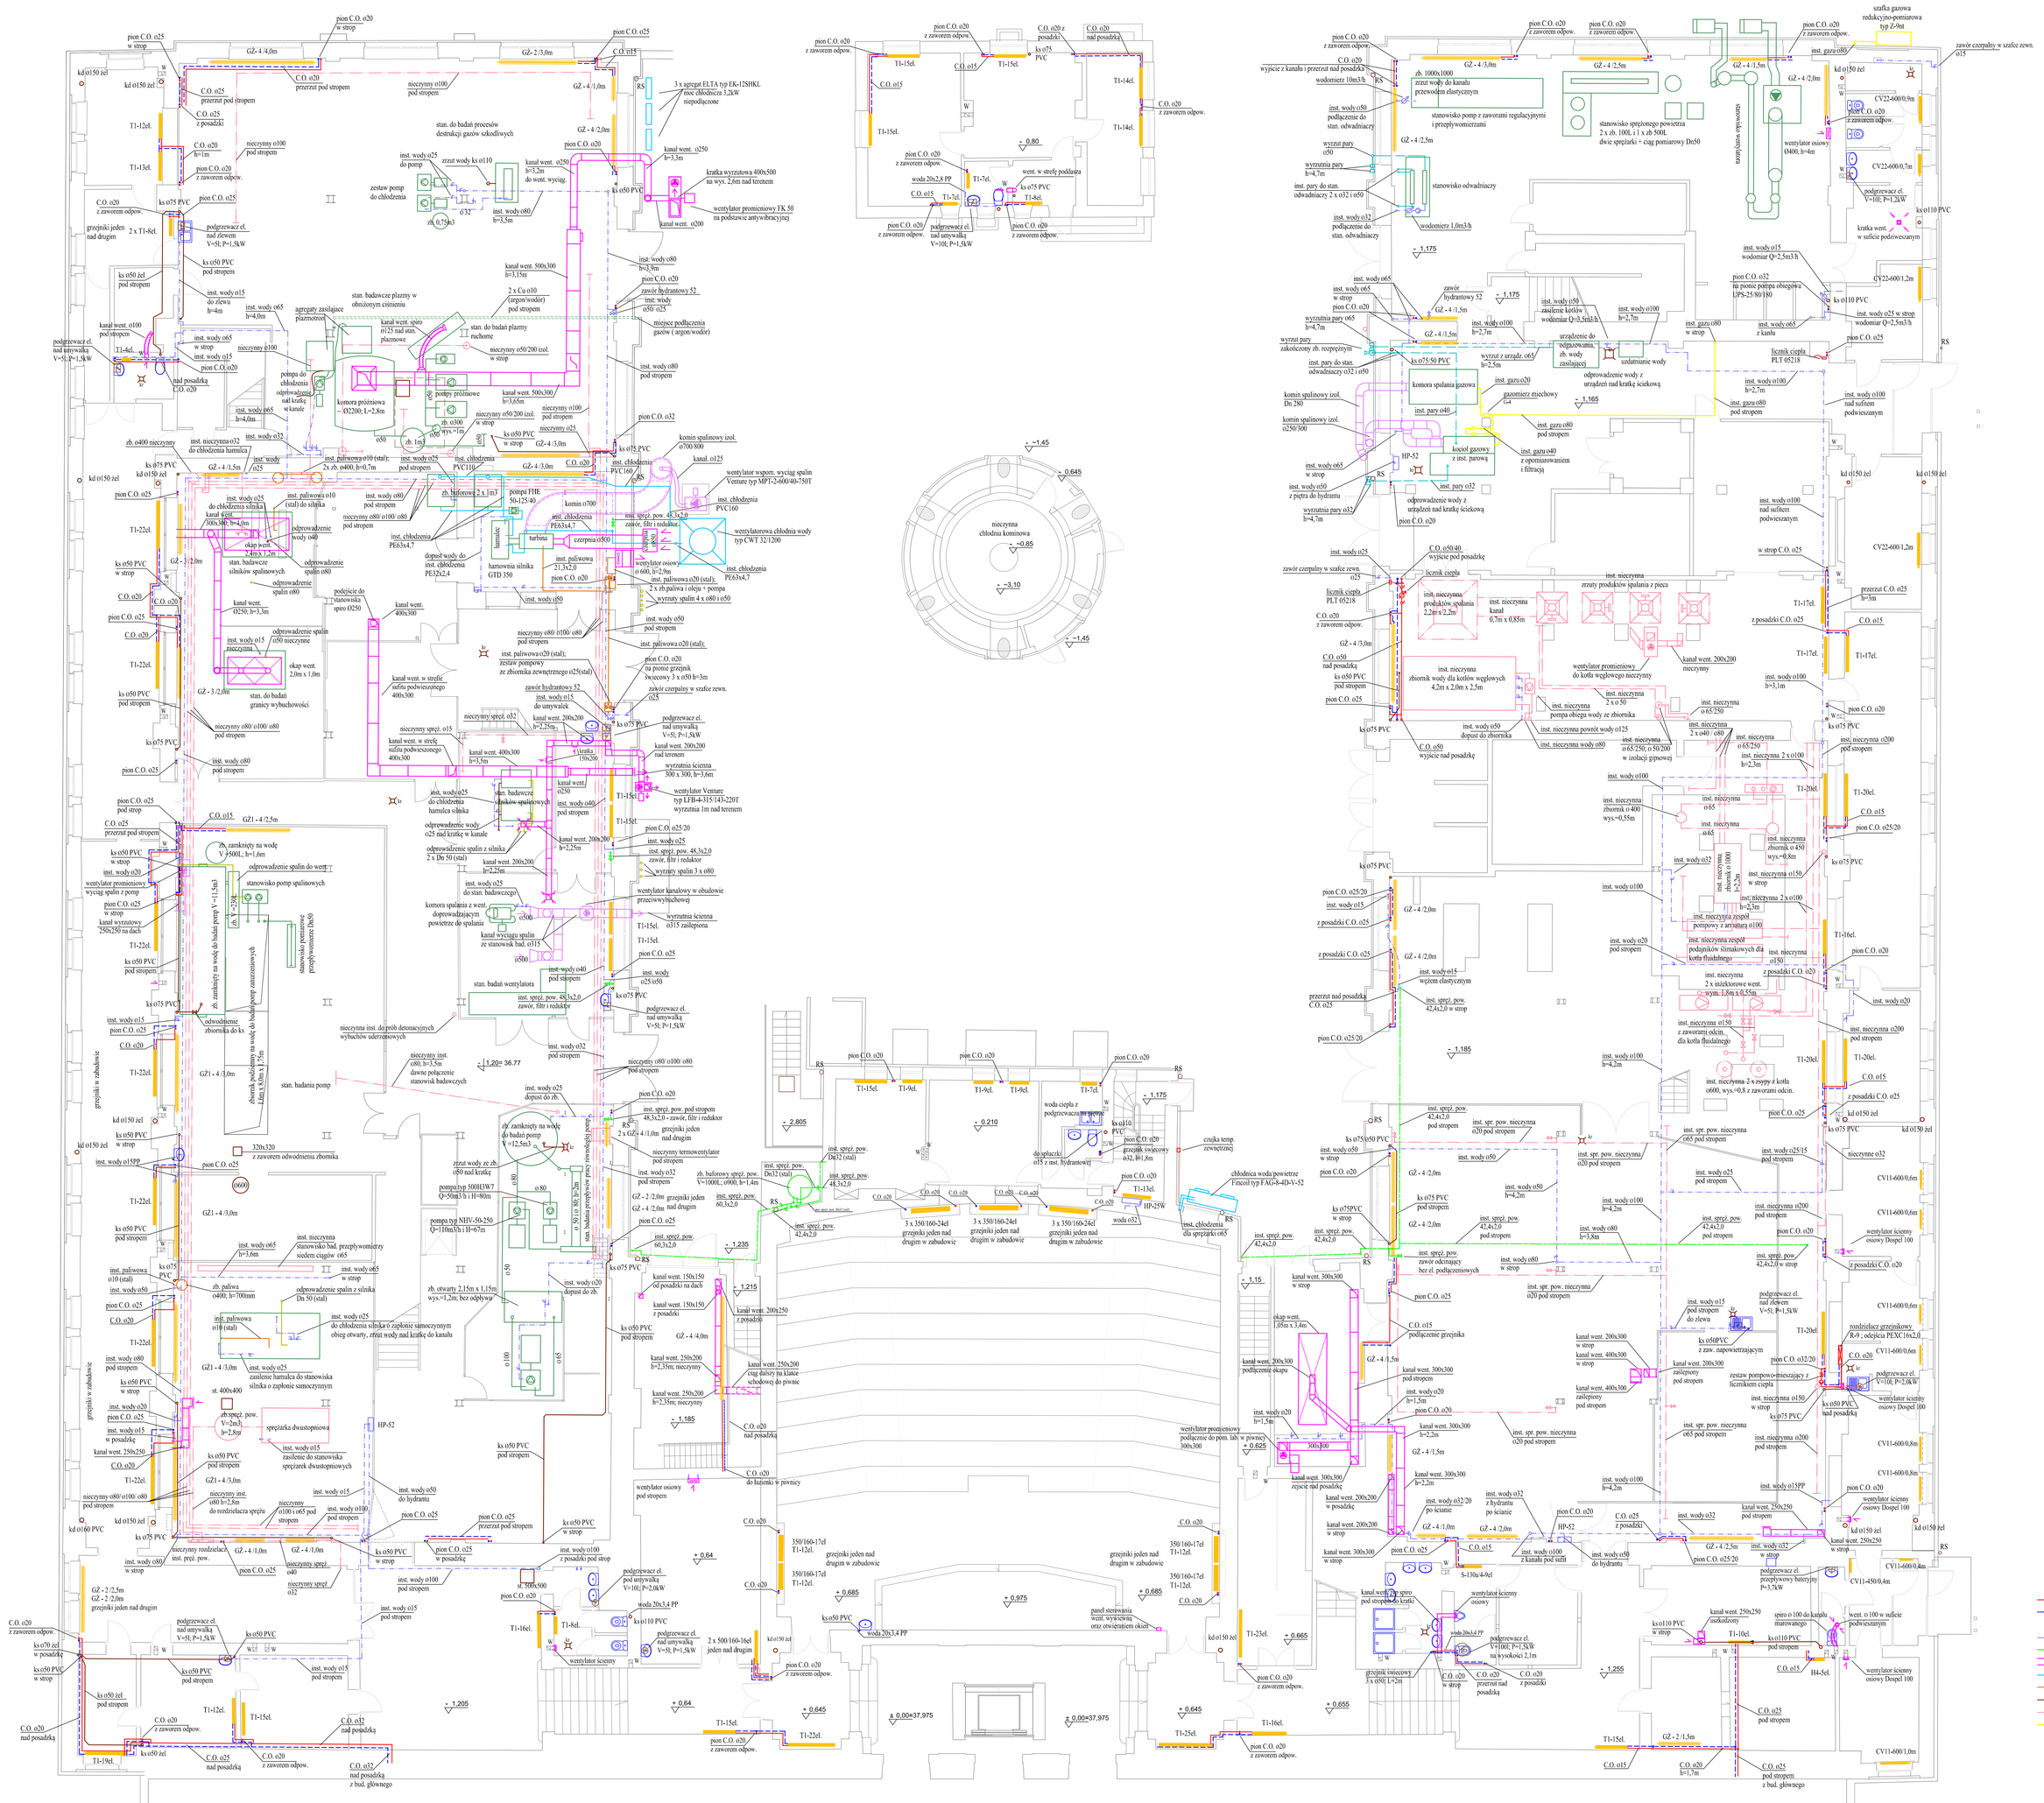

BUDYNEK GŁÓWNY

LEGENDA:

- inst. C.O. zasilenie
- inst. C.O. powrót
- grzejniki
- inst. wody
- inst. sprężonego powietrza
- inst. wentylacji
- inst. chłodu
- inst. paliwowa
- kanalizacja
- inst. nieczynne
- inst. gazu

KAPRINT
DOKUMENTACJE ARCHITEKTONICZNO - BUDOWLANE
04-551 Warszawa, ul. Starego Doktora 2 m 94
tel.kom.: 0-509-928-098, e-mail: biuro @ kaprint. com. pl

OBIEKT: Gmach Instytutu Techniki Cieplnej Politechniki Warszawskiej przy ul. Nowowiejskiej 21/25 w Warszawie

OPRACOWANIE: Inwentaryzacja wielobranżowa Gmachu Instytutu Techniki Cieplnej Politechniki Warszawskiej przy ul. Nowowiejskiej 21/25 w Warszawie

TEMAT RYSUNKU: RZUT PARTERU

Nr rysunku: S-4

BRANŻA: INSTALACJE SANITARNE

AUTORZY OPRACOWANIA: mgr inż. Grzegorz Świderski

podpis:

Skala: 1:100

Plik:

Data: 11.2014 r.