KAPRINT
DOKUMENTACJE ARCHITEKTONICZNO - BUDOWLANE
04-551 Warszawa, ul. Szwejcarska 2 m 94
tel.kom.: 0-609-928-608, e-mail: biuro@kaprint.com.pl

OBIEKT: Gmach Instytutu Technik Cieplnej Politechniki Warszawskiej
przy ul. Nowowiejskiej 21/25 w Warszawie

OPRACOWANIE: Inwentaryzacja wielobranżowa Gmachu Instytutu Technik Cieplnej Politechniki Warszawskiej
przy ul. Nowowiejskiej 21/25 w Warszawie

TEMAT RYSUNKU: RZUT PIĘTRA I — Nr rysunku: **S-5**

BRANŻA: INSTALACJE SANITARNE

AUTORZY OPRACOWANIA:	podpis:	Skala: 1:100
mgr inż. Grzegorz Skalarski		Plik:

Data: 11.2014 r.

BUDYNEK GŁÓWNY

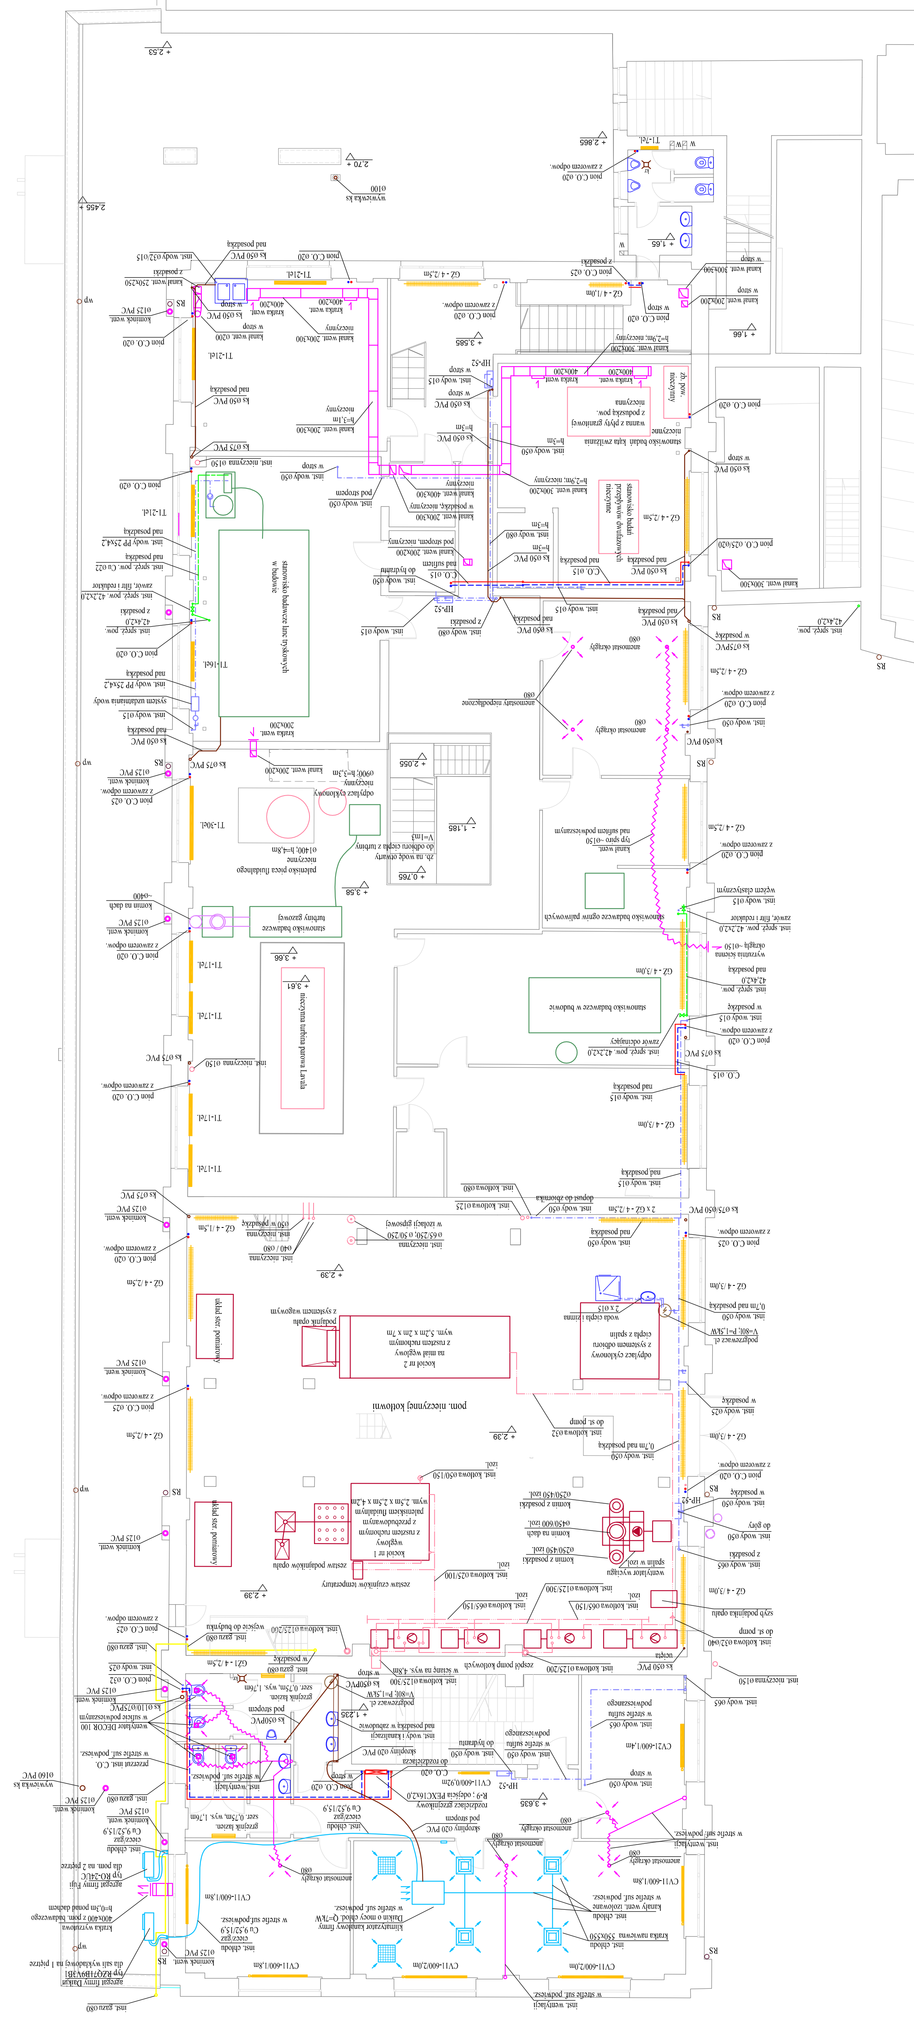
pom. mszalny kotłowni
kotłownia
odpyl.spal.
kamin.
kamin.
kamin