# SCHEMAT ROZDZIELNICY RZTK

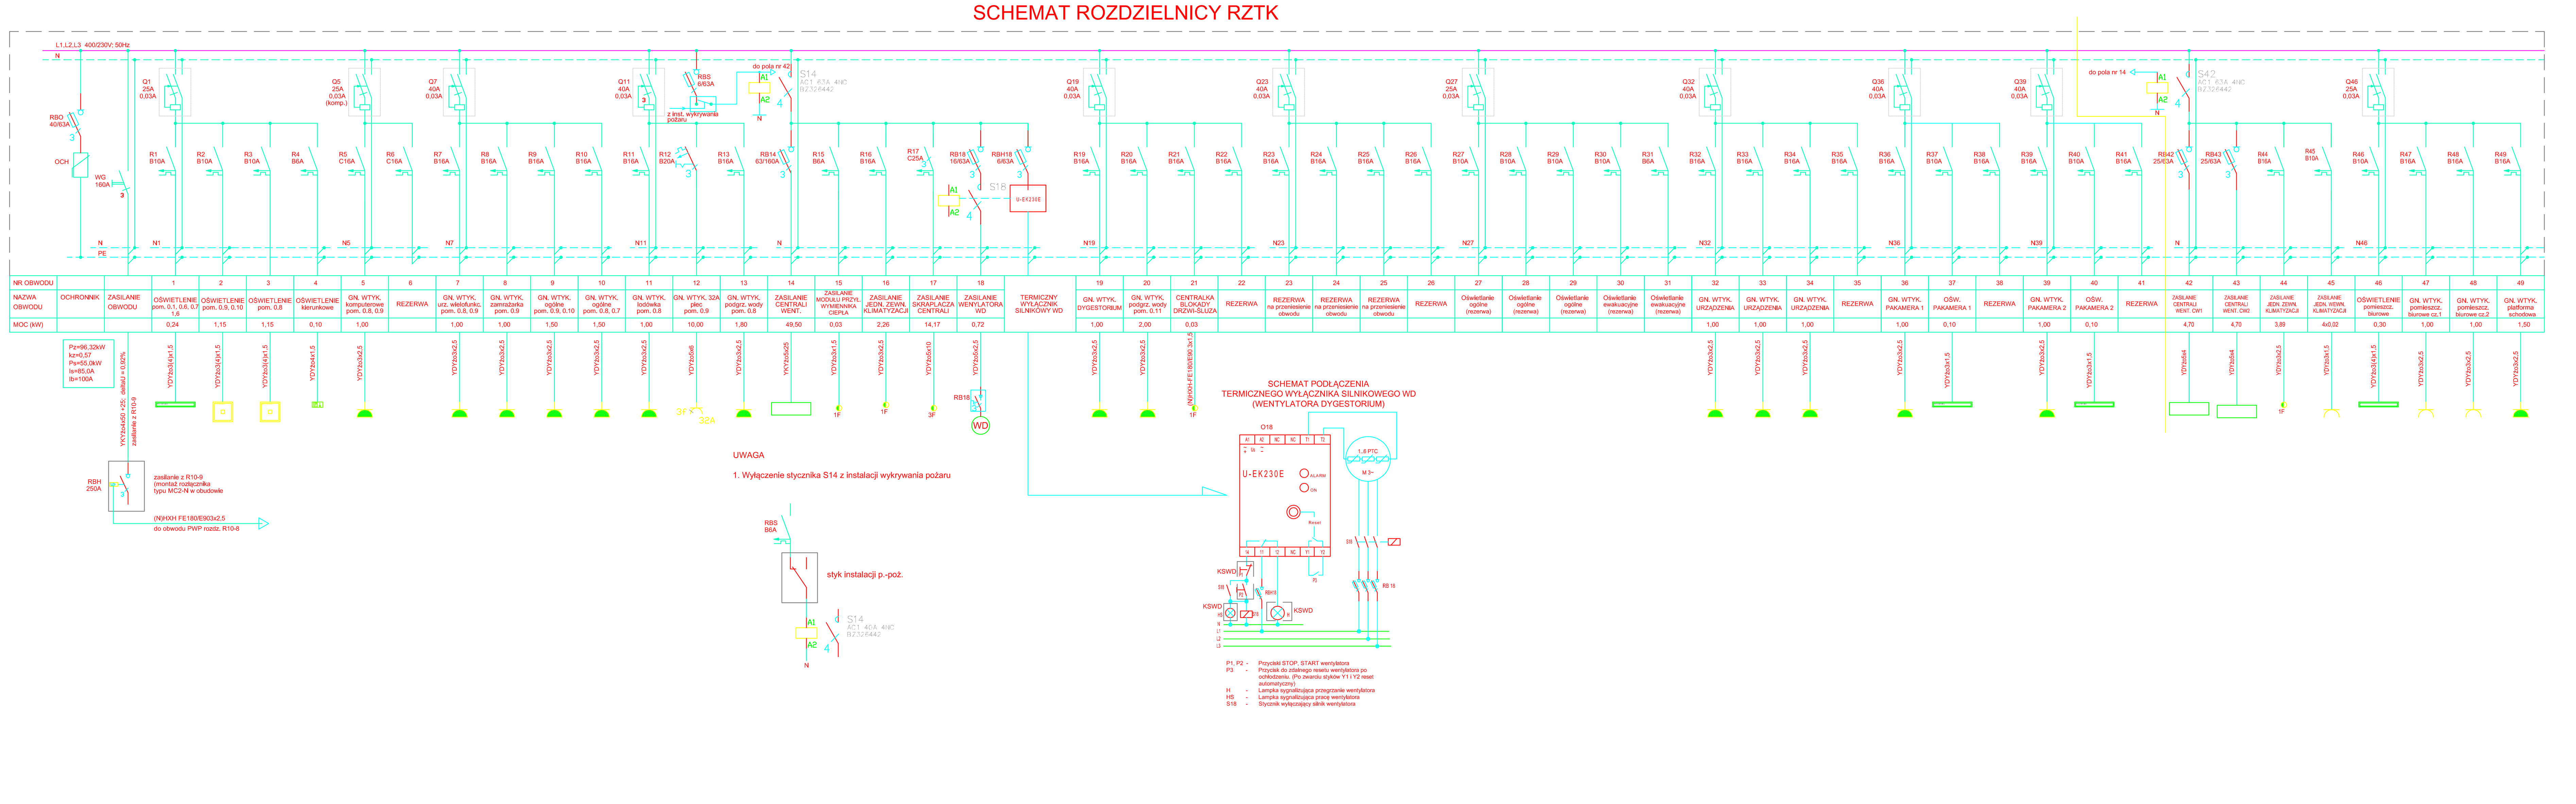

Projekt
**PRZEBUDOWA HANGARU W GMACHU NOWYM-LOTNICZYM WYDZIAŁU MEiL PW POLEGAJĄCA NA BUDOWIE POMIESZCZEŃ LABORATORIUM ZAAWANSOWANYCH TECHNIK KOMPOZYTOWYCH ORAZ CZTERECH LABORATORIÓW NA ANTRESOLI, W ZWIĄZKU Z WYMAGANIAMI OCHRONY PRZECIWPOŻAROWEJ.**

Inwestor
INSTYTUT TECHNIKI LOTNICZEJ I MECHANIKI STOSOWANEJ WYDZIAŁ MECHANICZNY, ENERGETYKI I LOTNICTWA POLITECHNIKI WARSZAWSKIEJ
00-665 Warszawa, ul. Nowowiejska 24

Branża Architektoniczna
AVIOPOLIS PIOTR WILBIK
02-525 Warszawa, ul. Św. Andrzeja Boboli 6/8

Faza projektu
PROJEKT_BUDOWLANY

Branża
ELEKTRYCZNA

Tytuł rysunku
SCHEMAT ROZDZIELNICY RZTK

| PROJEKTOWAŁ | Nr upr. | Podpis |
|---|---|---|
| inż. Andrzej Krawczyk | St-536/79 | |
| SPRAWDZIŁ | Nr upr. | Podpis |
| mgr inż. Grażyna Wolentowska | St-138/77 | |
| Skala | Data | Numer rysunku |
| ---- | 21.10.2015 | E-01 |