


Załącznik nr 4.5

Odkrywka S-5 (piwnica, magazyn-regoty)

Skala 1:50

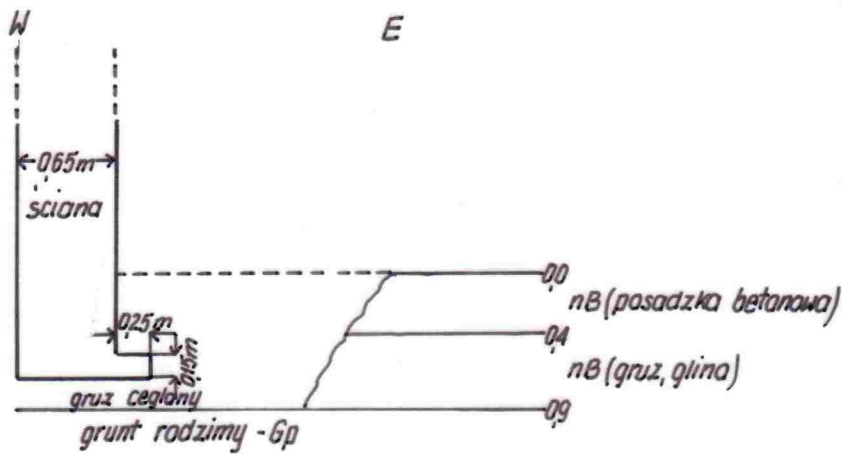

Optymalizacja przestrzenna istniejącej
infrastruktury budowlanej gmachu ITC
przy ul. Nowowiejskiej 21/25 w Warszawie .