


RZUT II PIĘTRA 1:100

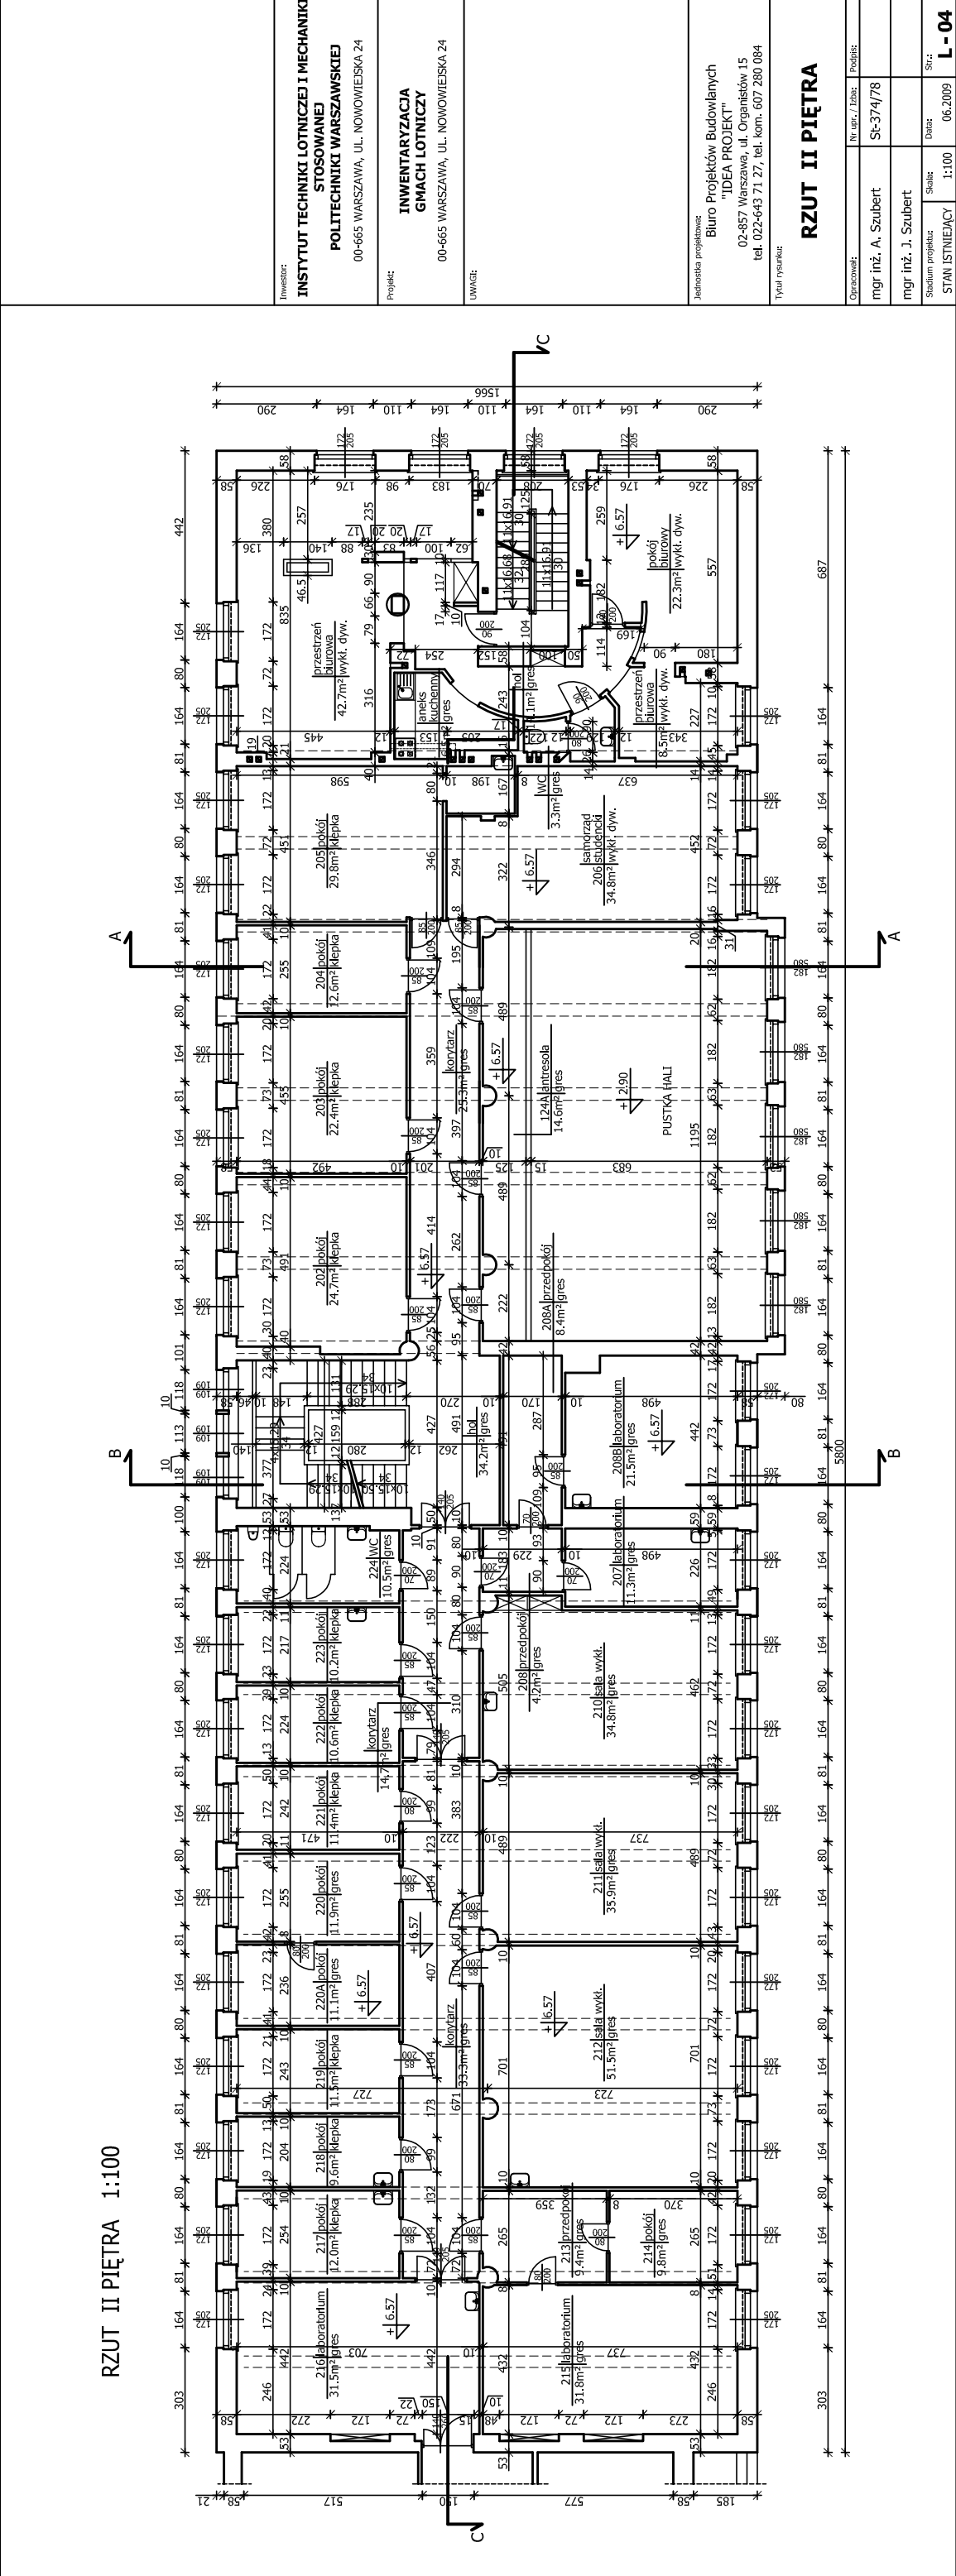

Inwestor: <b>INSTYTUT TECHNIKI LOTNICZEJ I MECHANIKI STOSOWANEJ POLITECHNIKI WARSZAWSKIEJ</b> 00-665 WARSZAWA, UL. NOWOWIEJSKA 24	
Projekt: <b>INWENTARYZACJA GMACH LOTNICZY</b> 00-665 WARSZAWA, UL. NOWOWIEJSKA 24	
LWAGZ:	
Jednostka projektowa: <b>Biuro Projektów Budowlanych "IDEA PROJEKT"</b> 02-857 Warszawa, ul. Organistów 15 tel. 022-643 71 27, tel. kom. 607 280 084	
Tytuł rysunku: <b>RZUT II PIĘTRA</b>	
Dysponent: mgr inż. A. Szubert	
Nr uwz. / Data: Pogrub.	
mgr inż. J. Szubert	
Stan istniejący	
Skala: 1:100	
Data: 06.2009	
Str.: <b>L-04</b>	