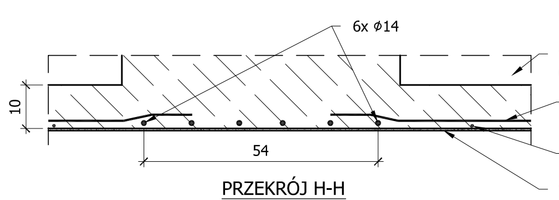

PRZEKRÓJ H-H
Skala 1:10

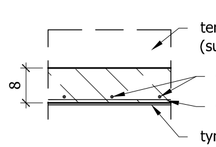

PRZEKRÓJ G-G
Skala 1:10

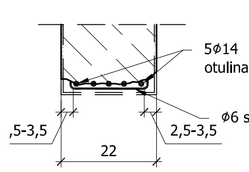

ODKRYWKA NR 11
ZBROJENIE BELKI
Skala 1:10

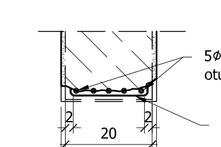

ODKRYWKA NR 15
ZBROJENIE BELKI
Skala 1:10

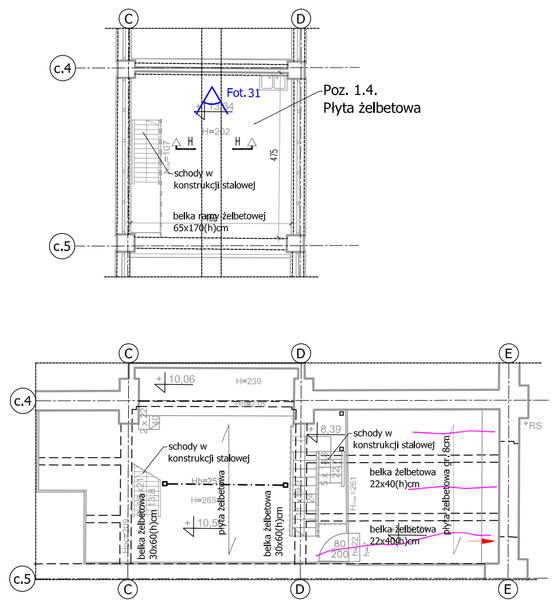

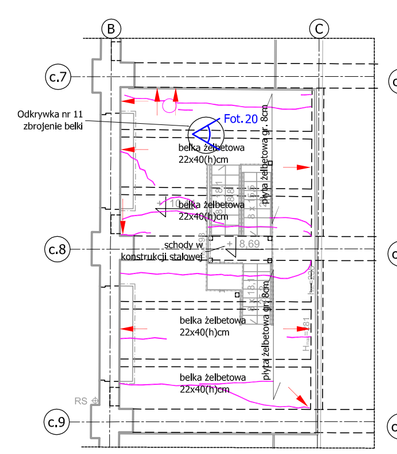

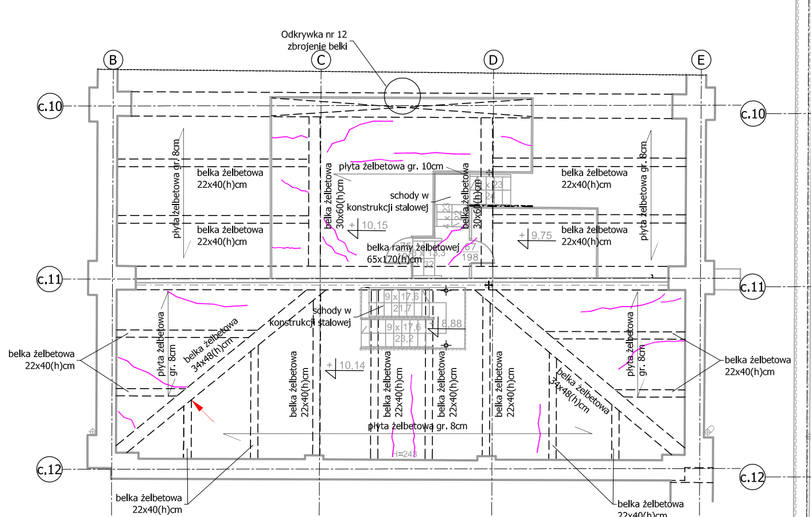

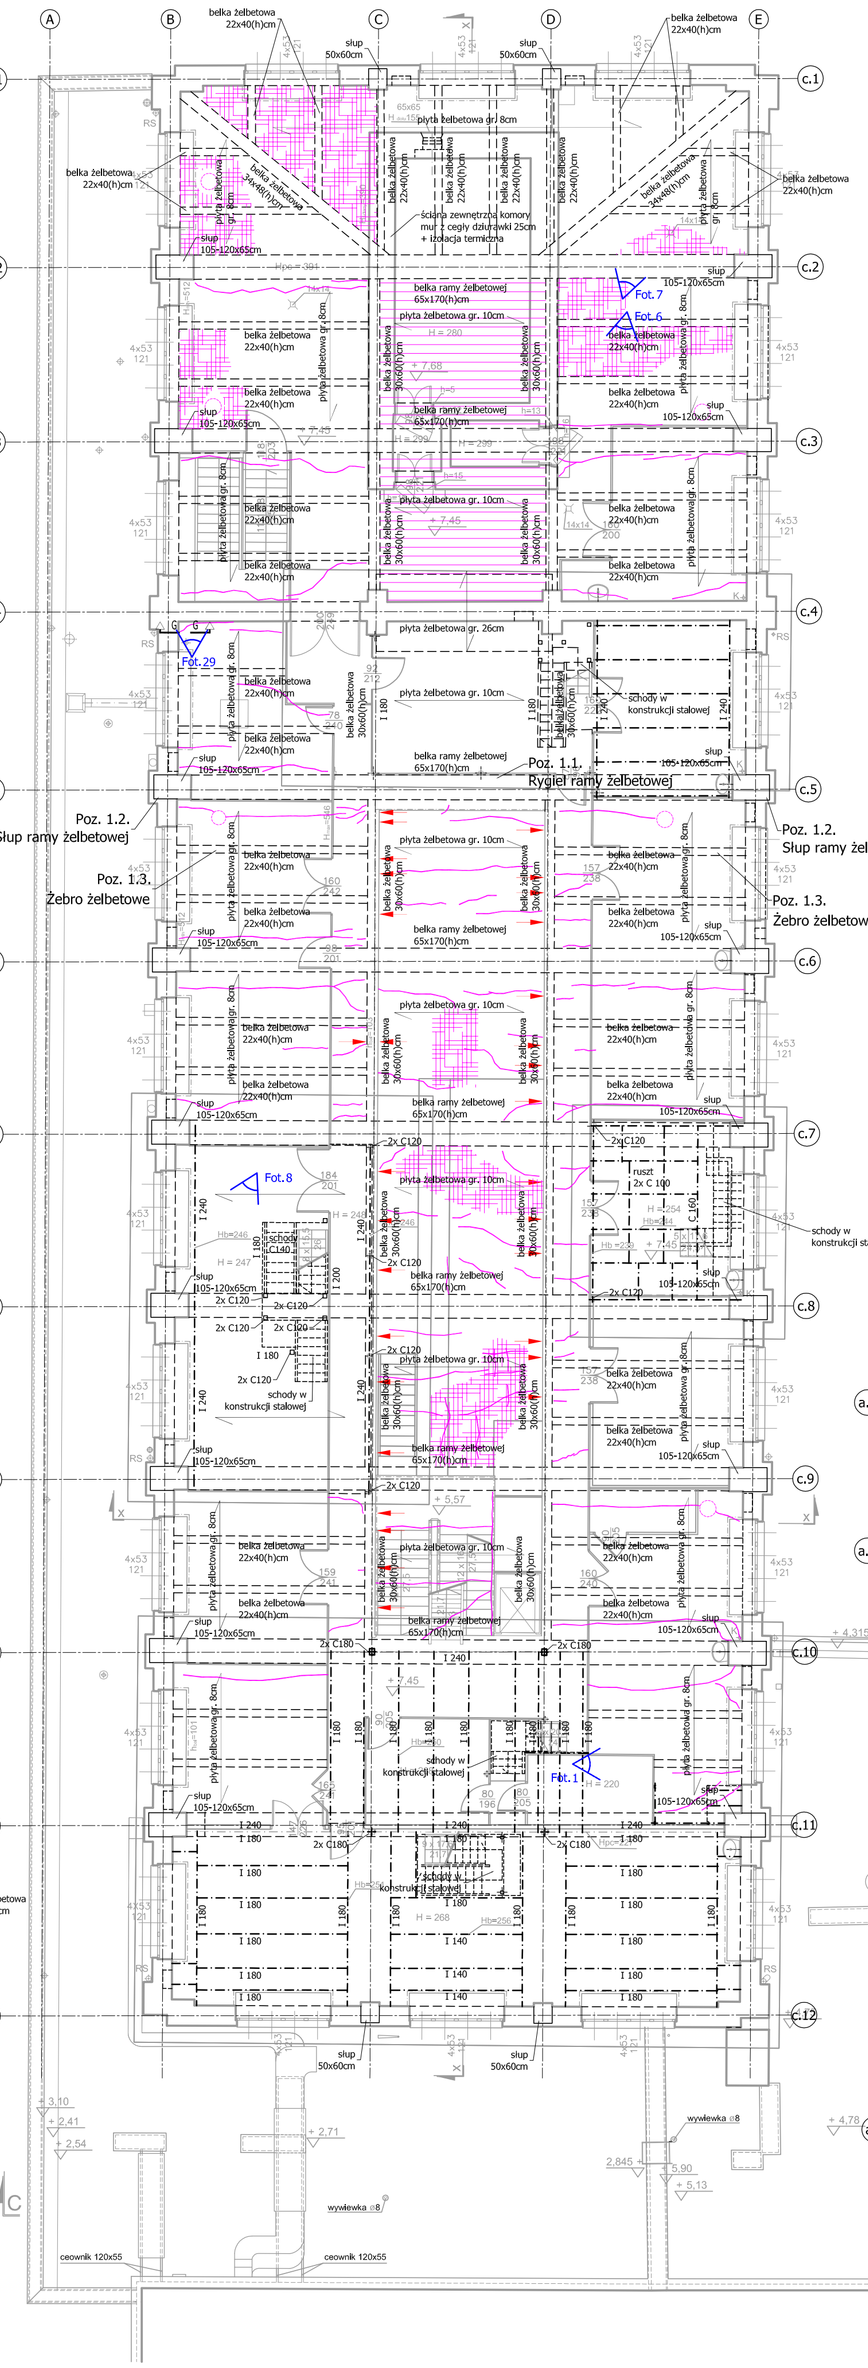

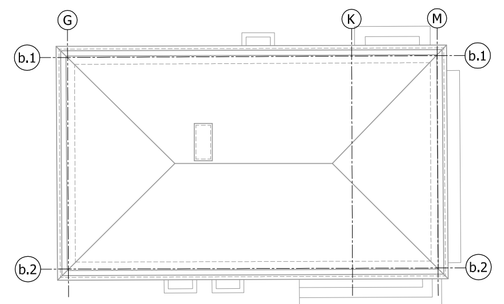

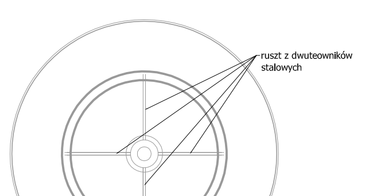

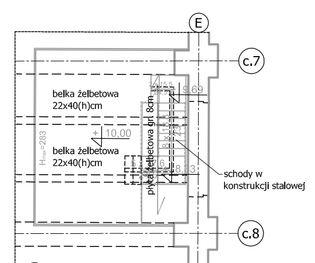

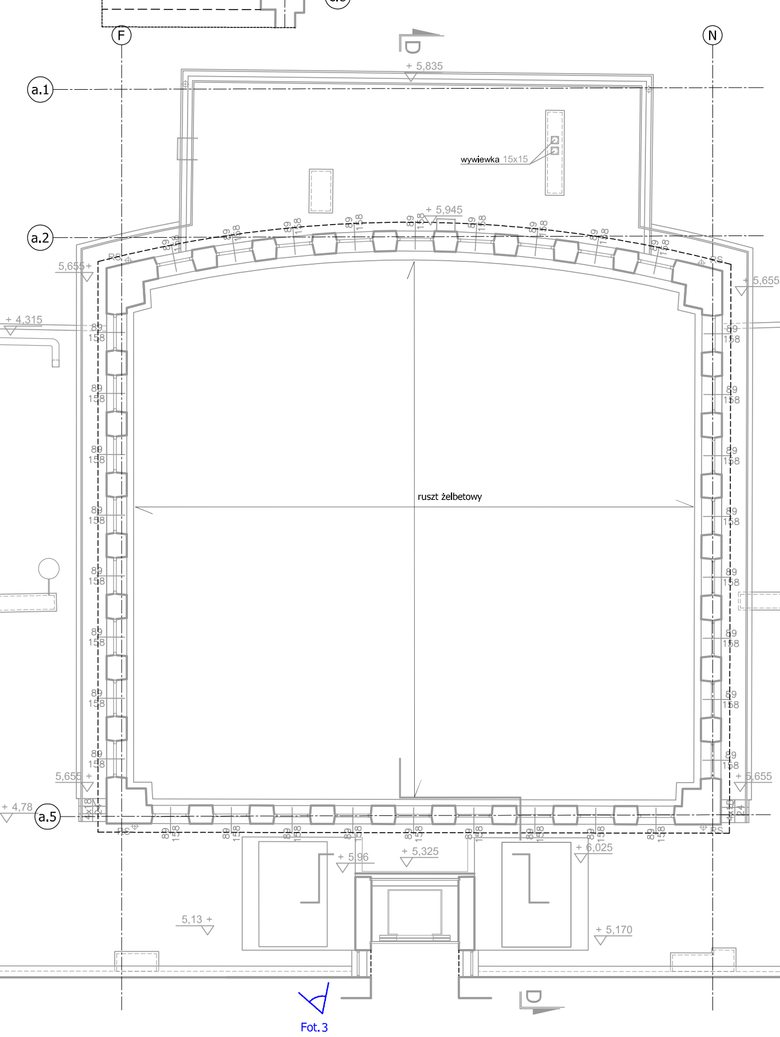

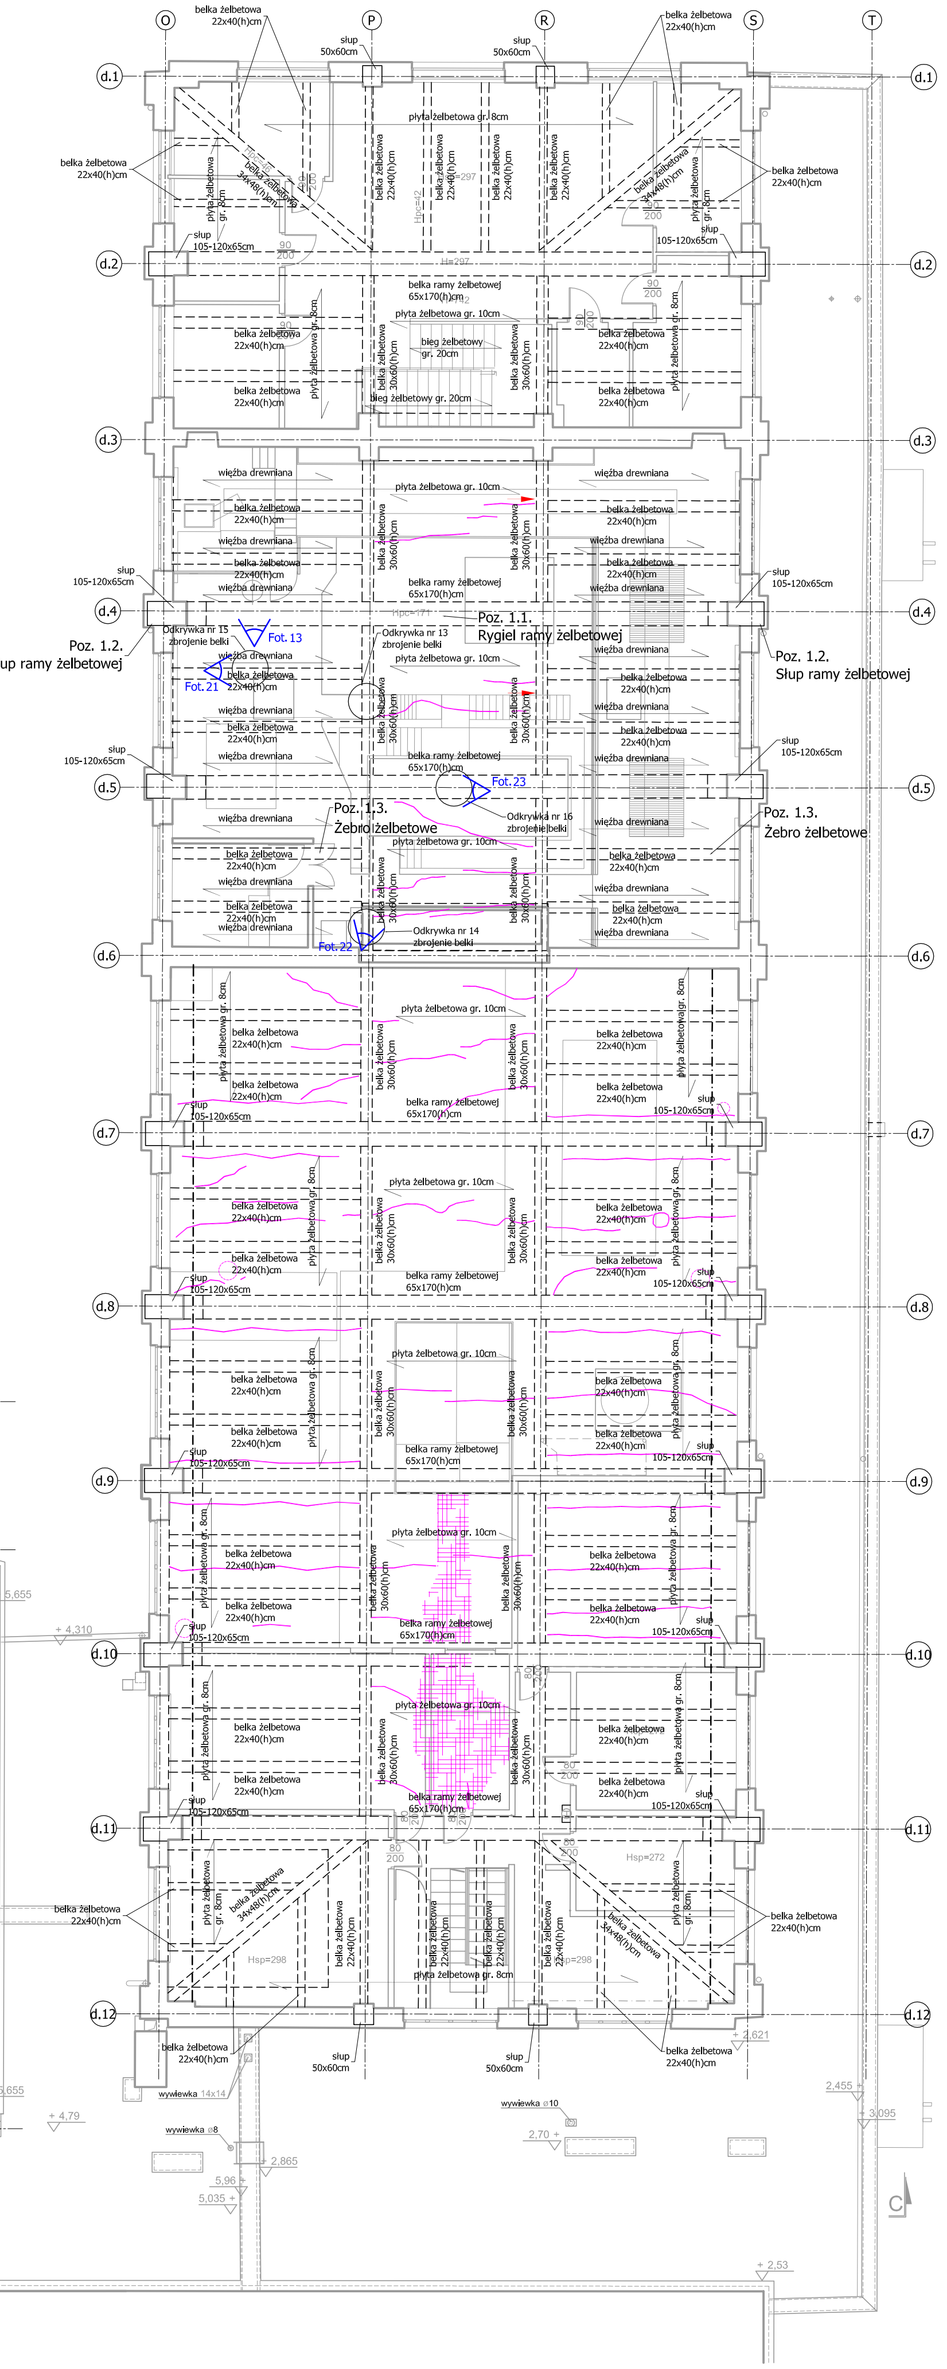

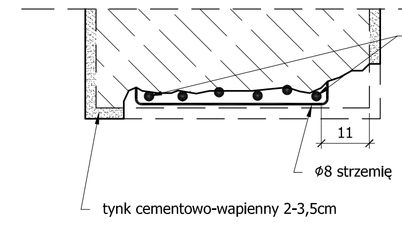

ODKRYWKA NR 12
ZBROJENIE PODCIĄGU
Skala 1:10

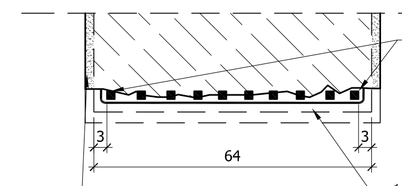

ODKRYWKA NR 16
ZBROJENIE PODCIĄGU
Skala 1:10

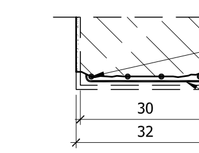

ODKRYWKA NR 14
ZBROJENIE BELKI
Skala 1:10

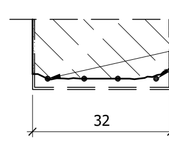

ODKRYWKA NR 13
ZBROJENIE BELKI
Skala 1:10

Oznaczenia

- rysa na stropie
- rysa pionowa na ścianie
- rysa skośna na ścianie; grot wskazuje p. wyższy
- rysa pozioma na ścianie
- rysy nieregularne siatkowe na ścianie
- rysy nieregularne siatkowe na stropie
- główny kierunek rys siatkowych na stropie
- miejsce i numer ujęcia fotograficznego

Fot.XX

UWAGI:

1. Rysunek rozpatrywać razem z opisem technicznym oraz programem funkcjonalno użytkowym.

RZUT II PIĘTRA

GOREK RESTAURO s.c.
GOREK RESTAURO Sp.Cyw. Bronowa Road 764, 05-200 Wołomin

BIURO BEZPIECZEŃSTWA KONSTRUKCYJNEGO PIOTR SZCZEPAŃSKI
00-453 Warszawa, ul. Czerniakowska 155/50
Pracownia: 00-467 Warszawa, ul. Dragonów 6 lok. 39
tel. 22 3011066, kom. 0 604 835937, e-mail: p.s@data.pl

OBIEKT:	GMACH INSTYTUTU TECHNIKI CIEPLNEJ POLITECHNIKI WARESZAWSKIEJ PRZY ULICY NOWOWIEJSKIEJ 21/25 W WARSZAWIE
INWESTOR:	INSTYTUT TECHNIKI CIEPLNEJ POLITECHNIKI WARESZAWSKIEJ PRZY ULICY NOWOWIEJSKIEJ 21/25 W WARSZAWIE
PROJEKT:	OPINIA KONSTRUKCYJNA DOTYCZĄCA MOŻLIWOŚCI REALIZACJI PLANOWANEJ PRZEBUDOWY I ROZBUDOWY OBIEKTÓW WYDZIAŁU MECHANICZNEGO ENERGETYKI I LOTNICTWA POLITECHNIKI WARSZAWSKIEJ.
TEMAT RYS:	RZUT II PIĘTRA
OPRACOWAŁ:	mgr inż. Piotr Szczepański upr. konst. Sts-5358 GUNB 316/96 tel. kontaktowy 9694/PSOZ inż. Maciej Tereszkiewicz

Nr opracowania	Nr rys.	Il. rysunków	Data:	Skala:
	05	5	12.2014	1:10, 1:125