


zat. nr 4.4

Odkrywką S-4 (sala za siatką-hala C)

Skala 1: 50

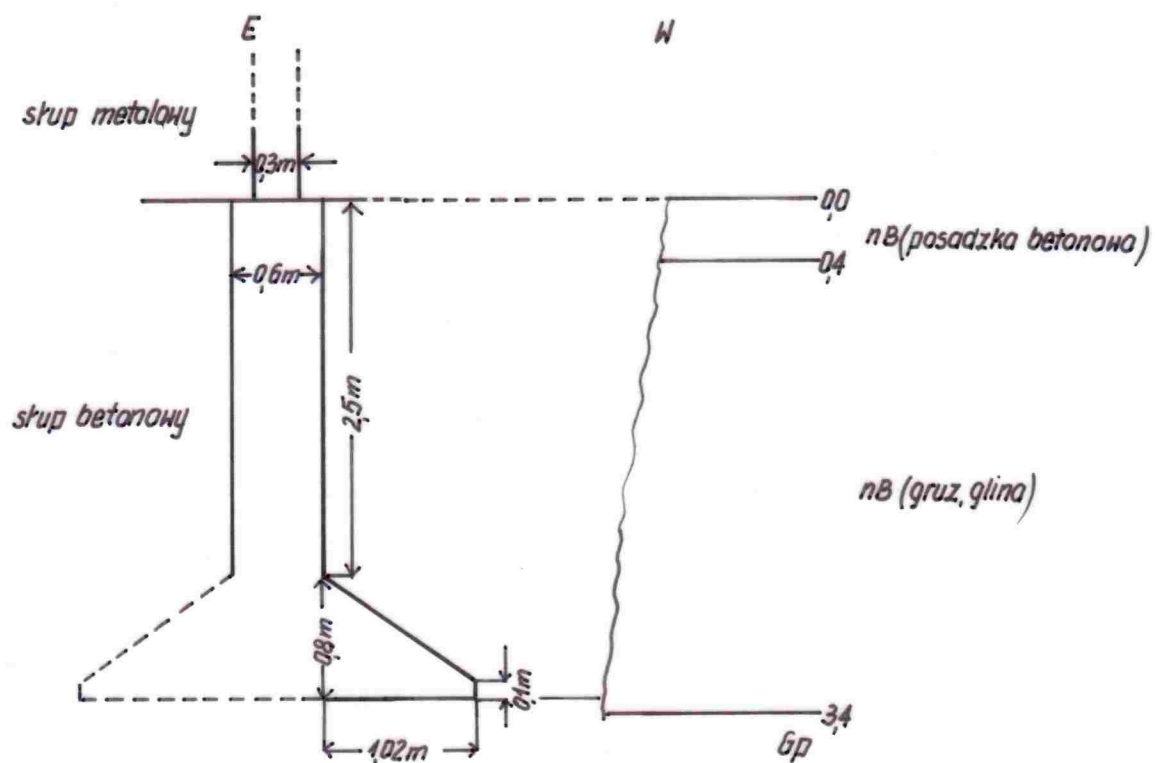

Optymalizacja przestrzenna istniejącej
infrastruktury budowlanej gmachu ITC
przy ul. Nowowiejskiej 21/25 w Warszawie.