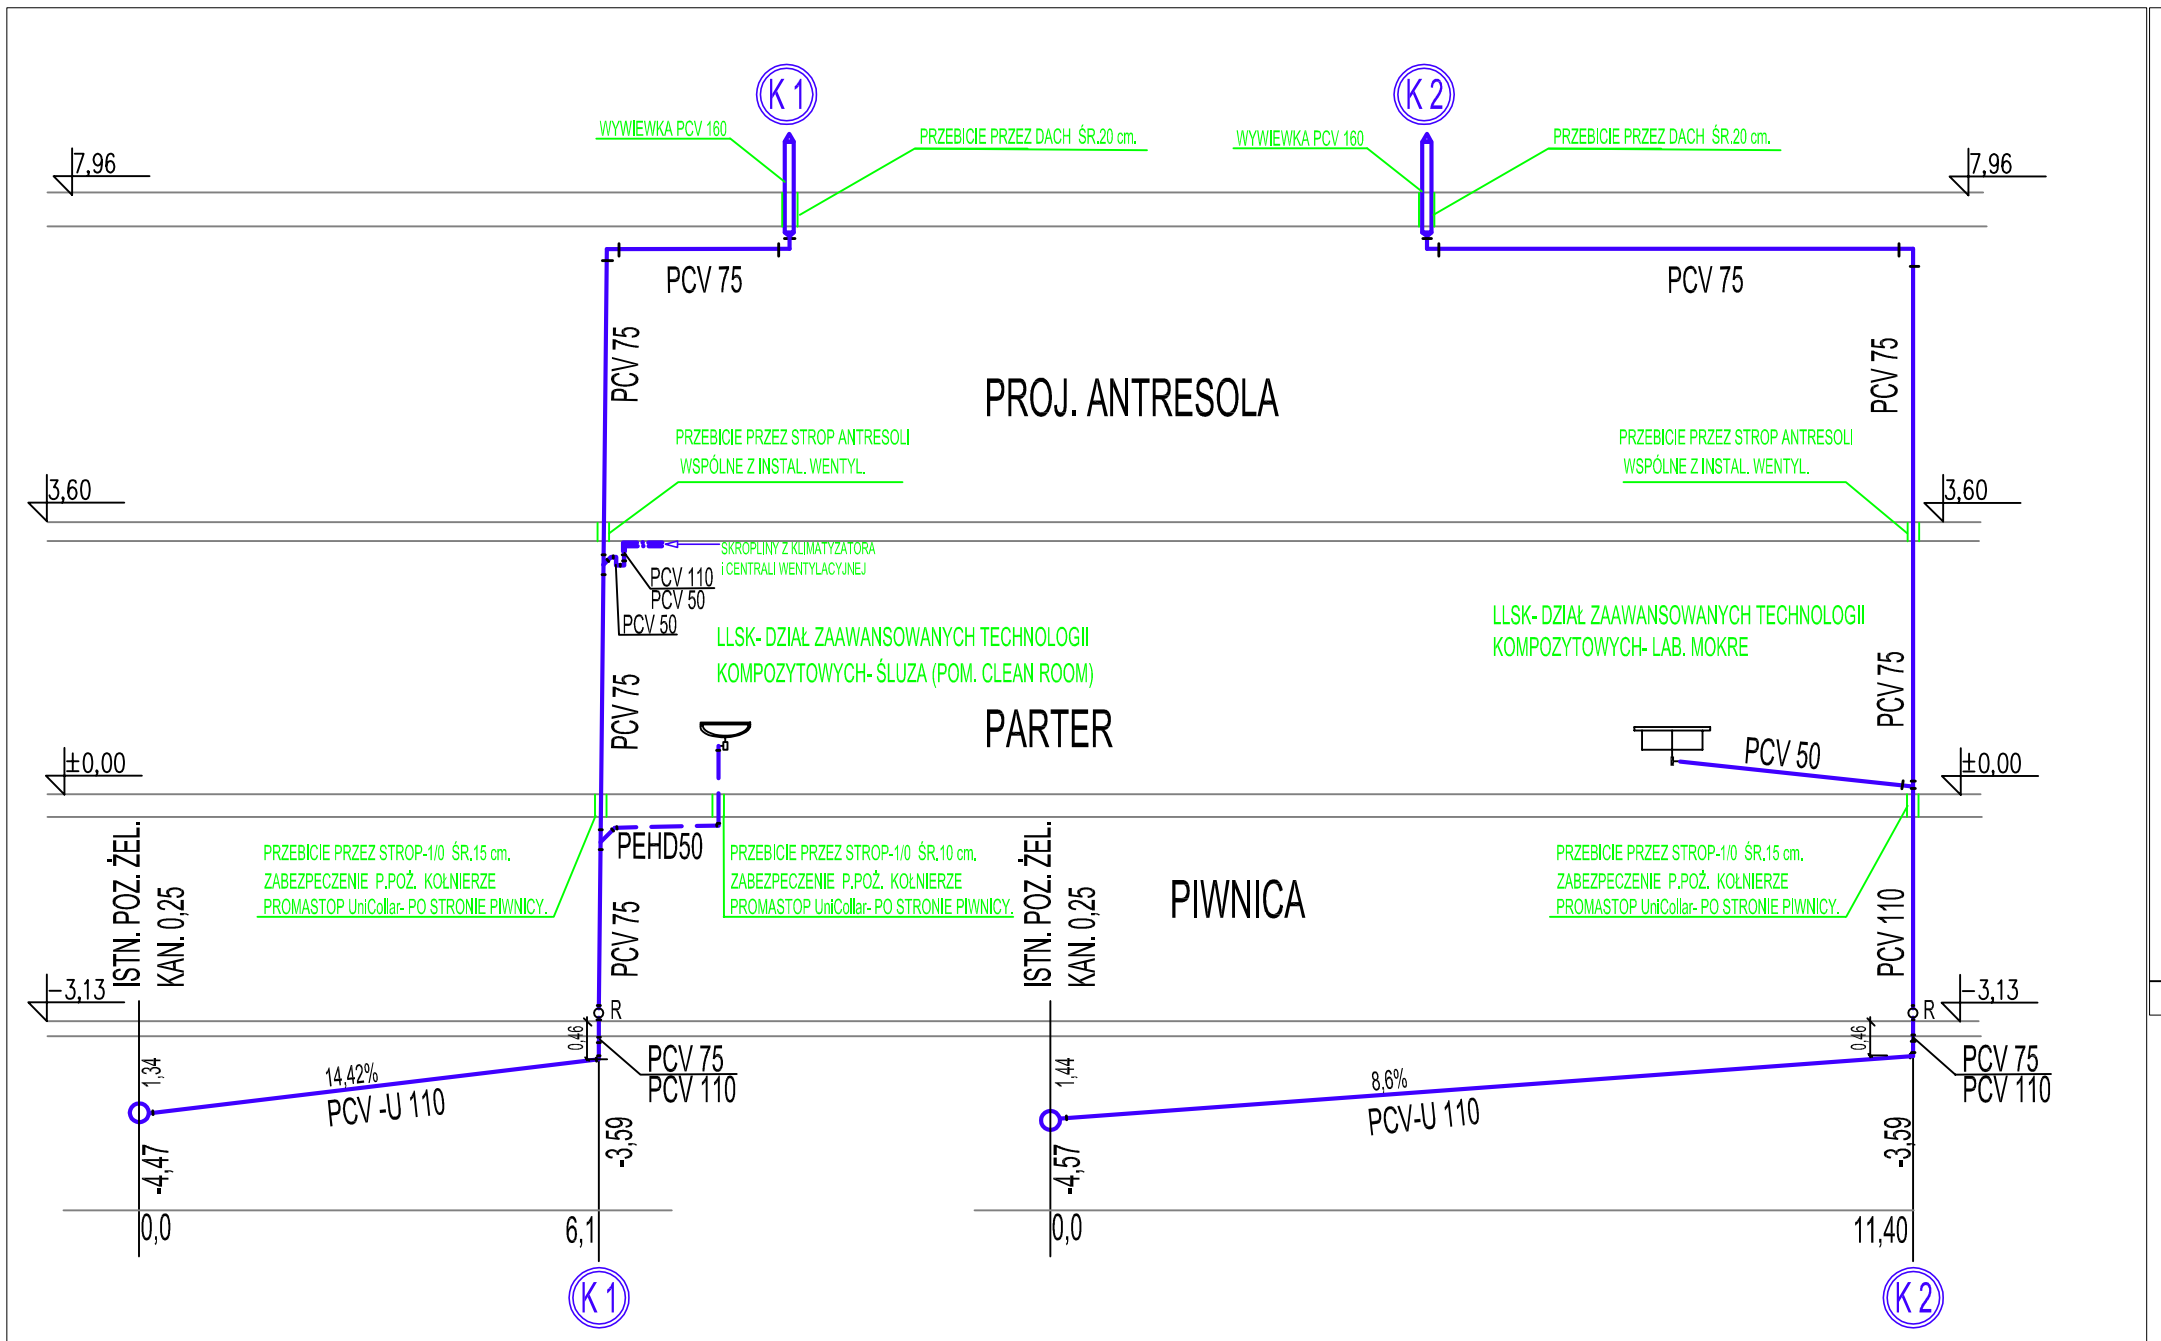

OZNACZENIA

- K 1 — NR PIONU KANALIZACYJNEGO
- PCV 75 / PCV 110 — REDUKCJA
- R — REWIZJA KANALIZACYJNA
- PODEJŚCIE KANALIZACYJNE Z PEHD ZGRZEWANE
- PRZEWODY KANALIZACYJNE Z PCV LUB PCV-U
- PRZEWODY SKROPLIN Z KLIMATYZATORA I CENTRALI WENTYLACYJNEJ

UWAGI

1. Przewody podposadzkowe wykonać z rur PCV-U w klasie sztywności obwodowej SN 8-połączenia kielichowe na wcisk.
2. Wykopy wewnętrzne pod kanlizację podposadzkową wykonywać jako szalowane, grunt podczas zasypki zgęszczać ręcznie, posadzki doprowadzić do stanu wyjściowego.
3. Podejście odpływowe z umywalki w pom. "clean room" wykonać z rur i kształtek PEHD zgrzewanych elektroporowo.
4. Dobór umywalki i zlewozmywaka wg proj. architekt,
5. Przewody skroplin doprowadzić do lejka podłączonego do pionu kanalizacyjnego poprzez syfon wykonany z kształtek, pomiędzy lustrem wody w syfonie awylotem przewodów skroplin zachować przerwę powietrzną.

TEMAT:
PRZEBUDOWA CZĘŚCI HANGARU W GMACHU NOWYM-LOTNICZYM WYDZIAŁU MECHANICZNEGO, ENERGETYKI I LOTNICTWA POLITECHNIKI WARSZAWSKIEJ POLEGAJACA NA BUDOWIE POMIESZCZEŃ LABORATORIUM ZAAWANSOWANYCH TECHNIK KOMPOZYTOWYCH, ORAZ CZTERECH LABORATORIÓW NA ANTRESOLI W ZWIĄZKU Z WYMAGANIAMI OCHRONY PRZECIWPOŻAROWEJ AL. NIEPODLEGŁOŚCI 222 W WARSZAWIE DZIAŁKA NR 1 W OBRĘBIE 50505

INWESTOR:
Wydział Mechaniczny, Energetyczny i Lotnictwa Politechniki Warszawskiej,
Instytut Techniki Lotniczej i Mechaniki Stosowanej
ul. Nowowiejska 24, 00-665 Warszawa

FAZA PROJEKTU: PROJEKT BUDOWLANY

BRANŻA: INSTALACJA WOD-KAN

TYTUŁ RYSUNKU: ROZWINIĘCIE KANALIZACJI

DATA: 09.2015

PROJEKTOWAŁ: mgr inż. Danuta Swacha

SPRAWDZIŁ: mgr inż. Dariusz Maciszewski

SKALA: 1:100

ENERGIA NOVA "MAZOWSZE"
ul. Przemysłowa 36 m 10, 00-450 Warszawa
tel. 022 626 83 68 tel/fax 022 628 28 17
e-mail: energianova@xl.wp.pl

NR RYSUNKU: S/5