
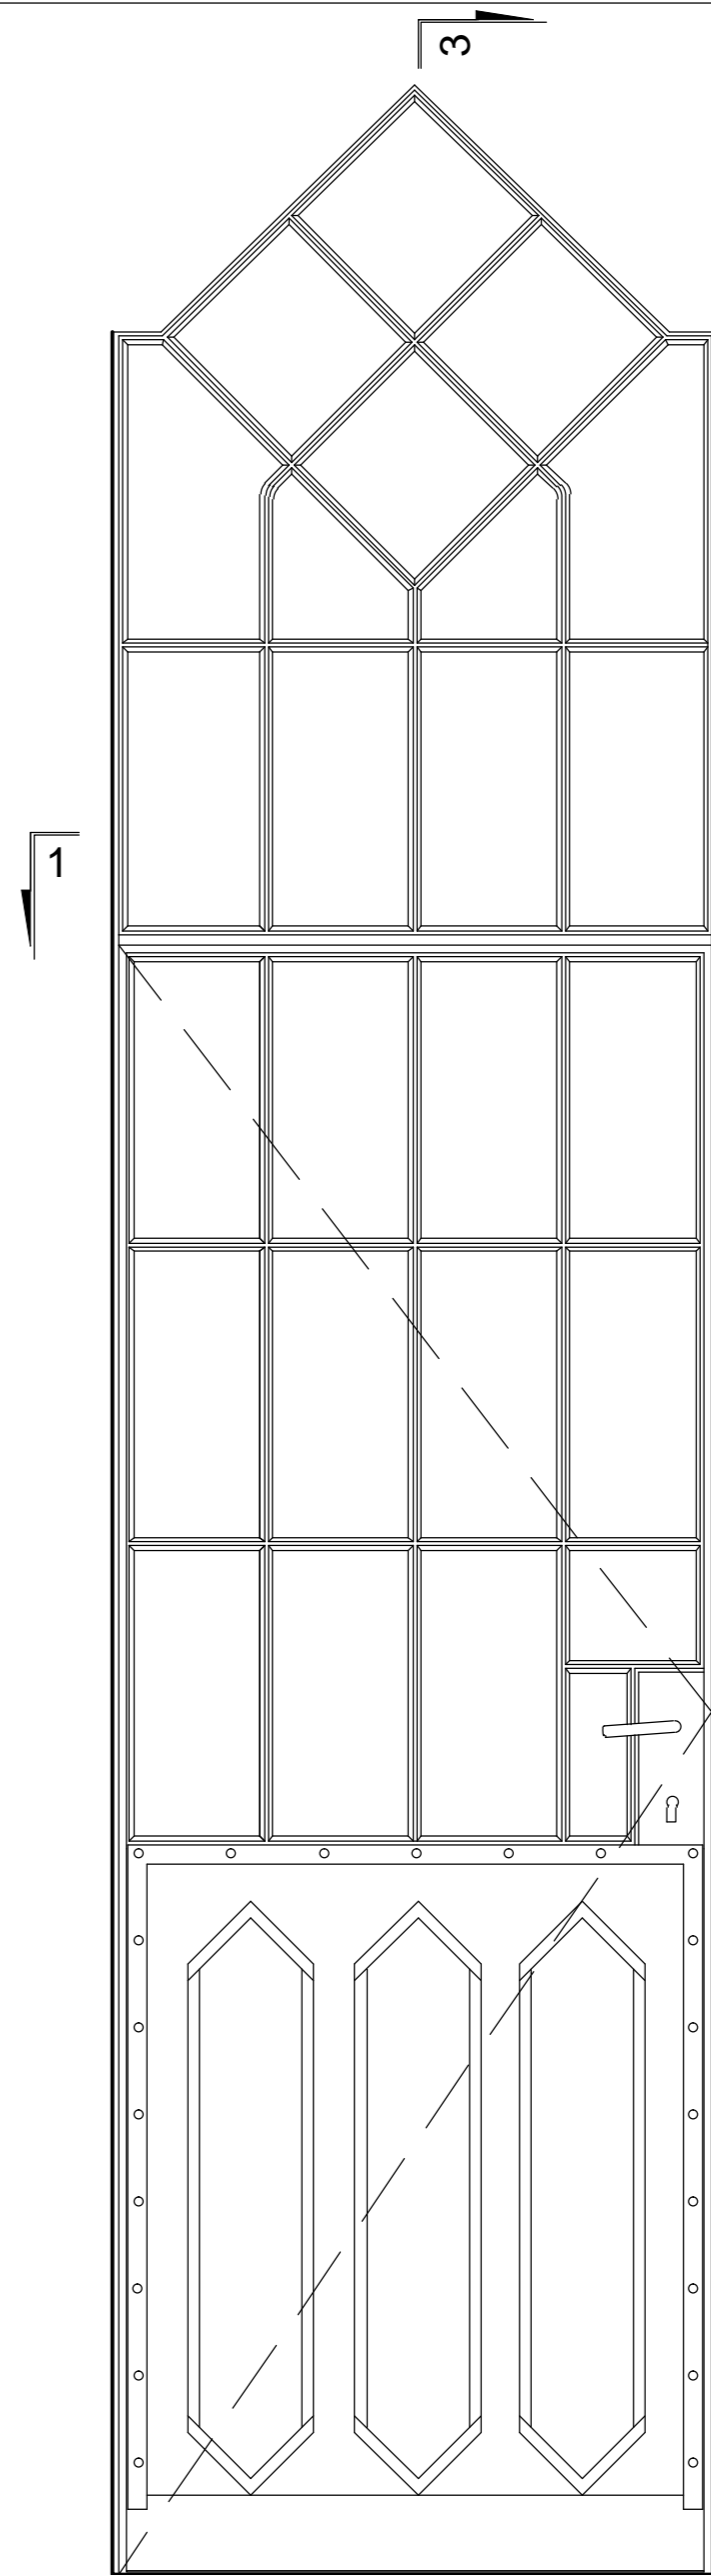


WIDOK OKNO ZEWNĘTRZNE
STRONA WEWNĘTRZNA

OKNO TYP O11
- szt. 1 -

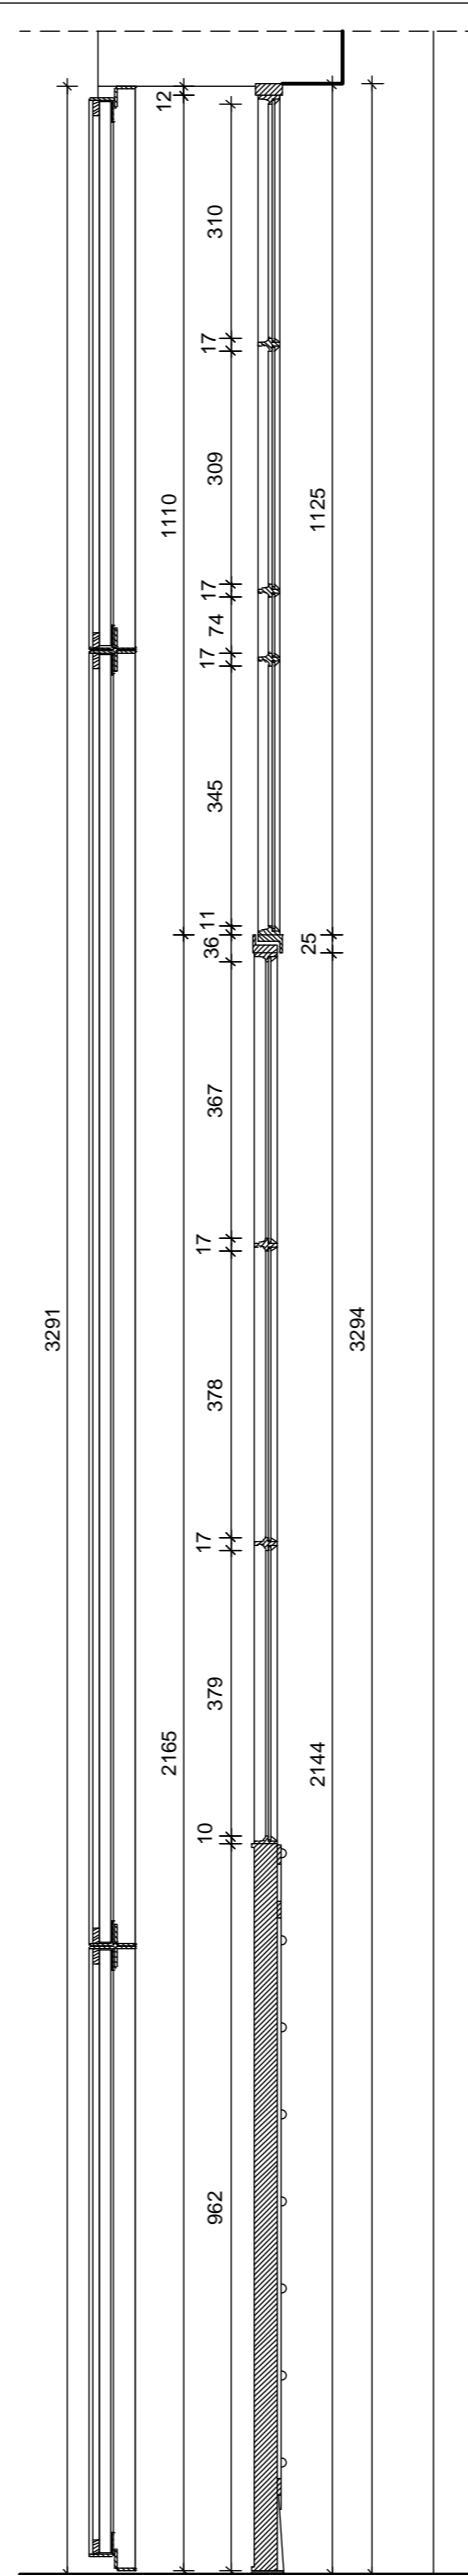

WIDOK OKNO ZEWNĘTRZNE
STRONA ZEWNĘTRZNA

| | |
|---|--|
| FRONTON Pracownia architektoniczno-konserwatorska 03-284 Warszawa, ul. Uroczysko 1/5 | |
| tytuł opracowania: Projekt remontu i wymiany stolarki okiennej w Budynku Aerodynamiki Wydziału MEiL Politechniki Warszawskiej w Warszawie. | |
| tytuł rysunku: Inwentaryzacja - okno typ O11. | |
| obiekt: Budynek Aerodynamiki, Wydział Mechaniczny Energetyki i Lotnictwa, siedziba Muzeum Politechniki Warszawskiej, Politechnika Warszawska, Warszawa, ul. Nowowiejska 24 | |
| autorzy opracowania: arch. Rafał Pawłowski upr. nr WA - 236/01 arch. Małgorzata Pastewka arch. Paulina Malicka-Kamińska | Warszawa marzec 2016 Nr rys. 14 skala: 1:10 |