


ZASADA ŁĄCZENIA SIATKI NA NAROŻNIKACH
RZUT
SKALA 1:10

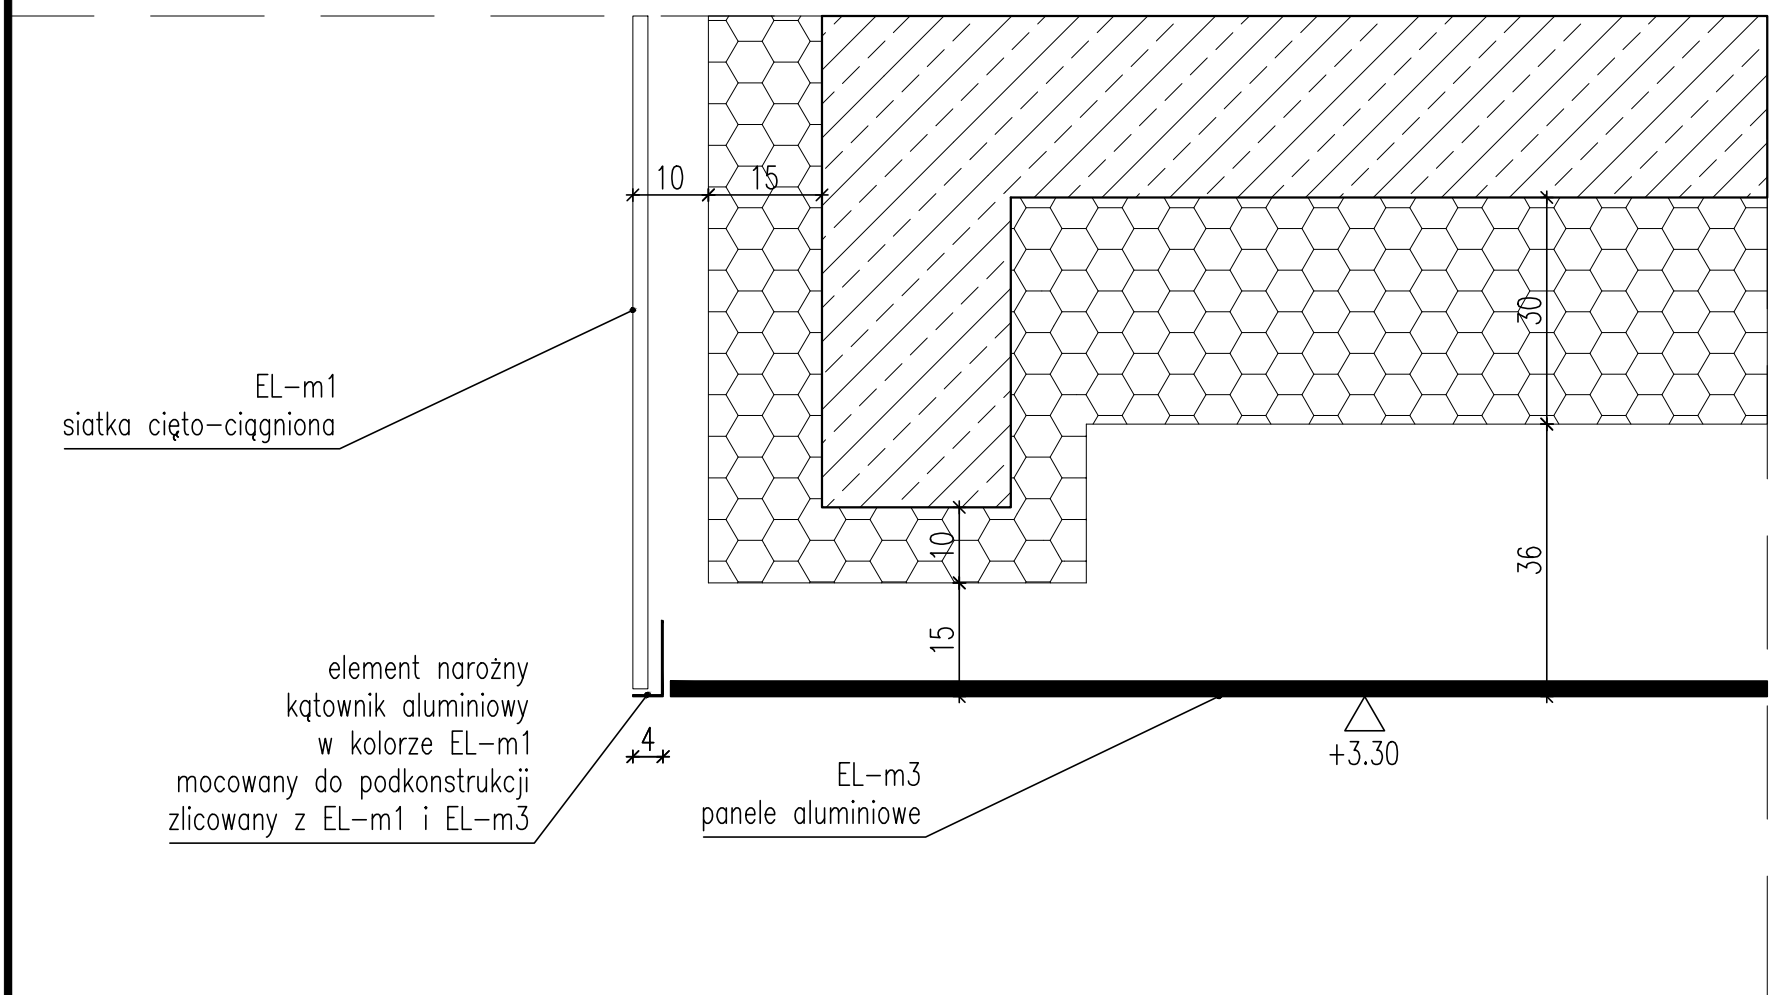

DETAL PRZEKROJU PRZEZ PODCIĘN WEJŚCIOWY
SKALA 1:10

INWESTOR	Politechnika Warszawska Plac Politechniki 1 00-611 Warszawa	
PROJEKT	Budynek biurowy z częścią magazynową wraz z zagospodarowaniem terenu na dz nr ew. 203/35 w Sierakowie.	
ADRES INWESTYCJI	Sierakowo, dz. nr ew. 203/35	
FAZA	PROJEKT WYKONAWCZY	
GENERALNY PROJEKTANT ARCHITEKTURA I KOORDYNACJA	BAZA architektki ul. SMULIKOWSKIEGO 2/7 00-389 WARSZAWA tel. 22 826 88 11 baza@bazaarchitekci.pl	
PROJEKTANT	arch. KASPER MĄCZEŃSKI	MA/036/05
	arch. HUBERT CAŁA	
	arch. PIOTR FAŁAT	
	arch. MICHAŁ KURZAŹKOWSKI	MA/KK/055/02
BRANŻA	ARCHITEKTURA	
RYСУNEK	DETALE ELEWACJI	
SKALA	1:10	DATA 31.07.2019
NR RYSUNKU	AR.06.01	NR REWIZJI R0