



WIDOK STRONA WEWNĘTRZNA

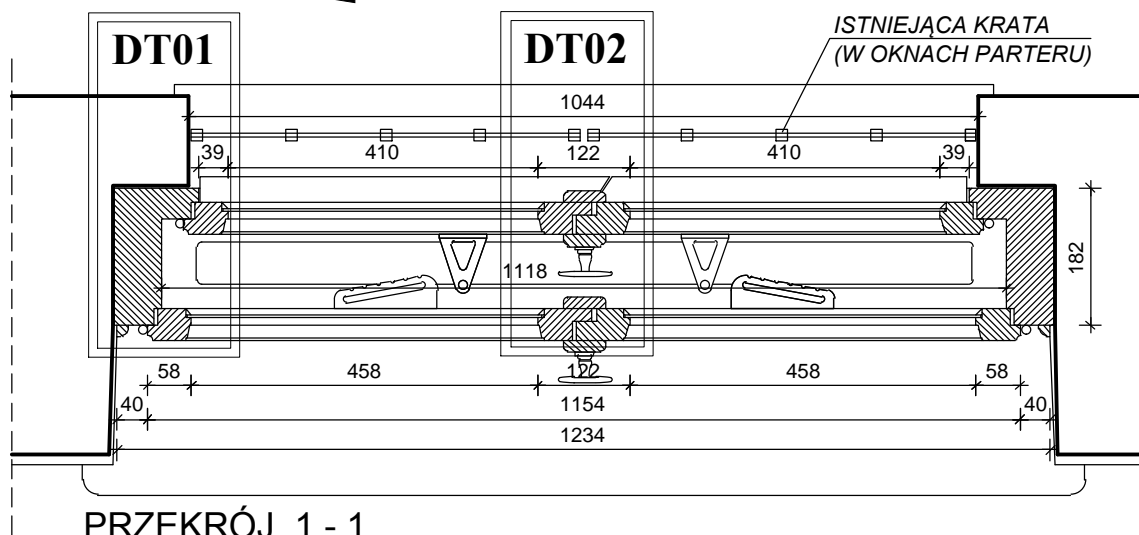


PRZEKRÓJ 1 - 1

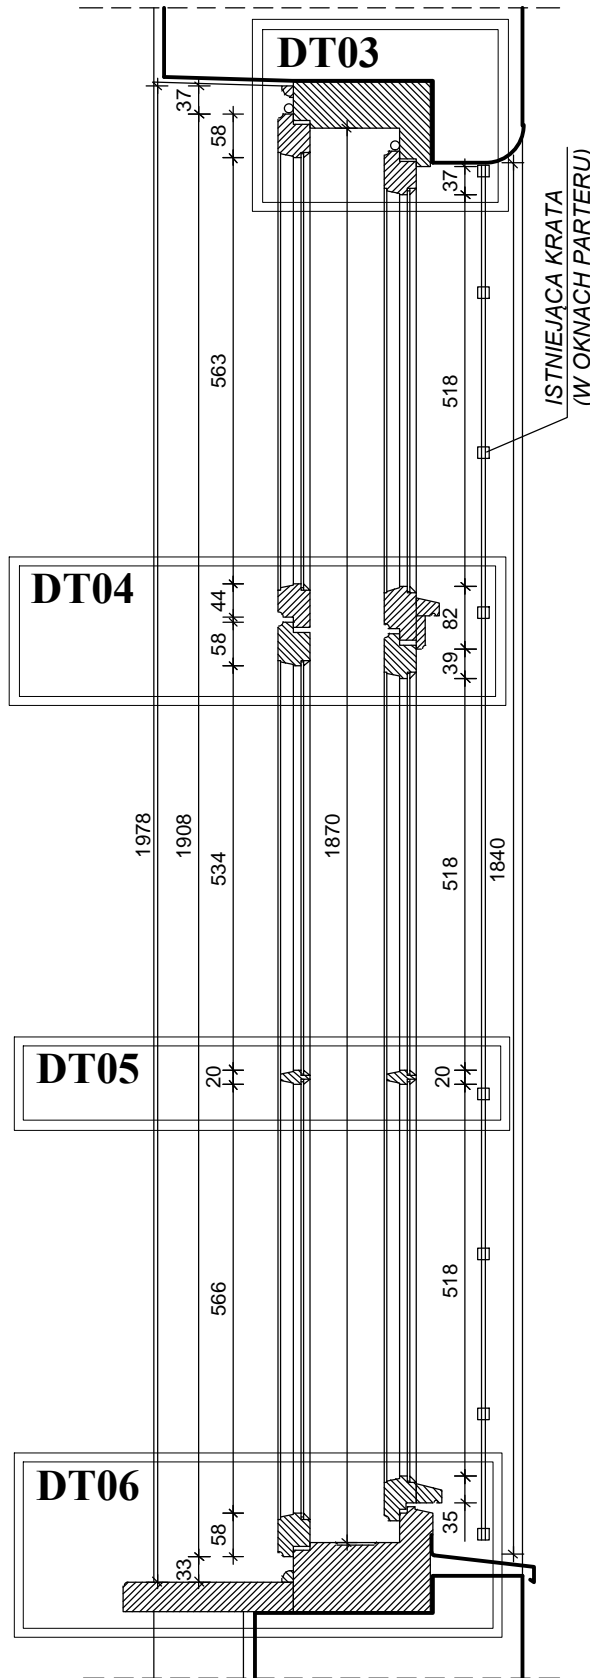

PRZEKRÓJ 2 - 2

OKNO TYP O2
- szt. 2 -

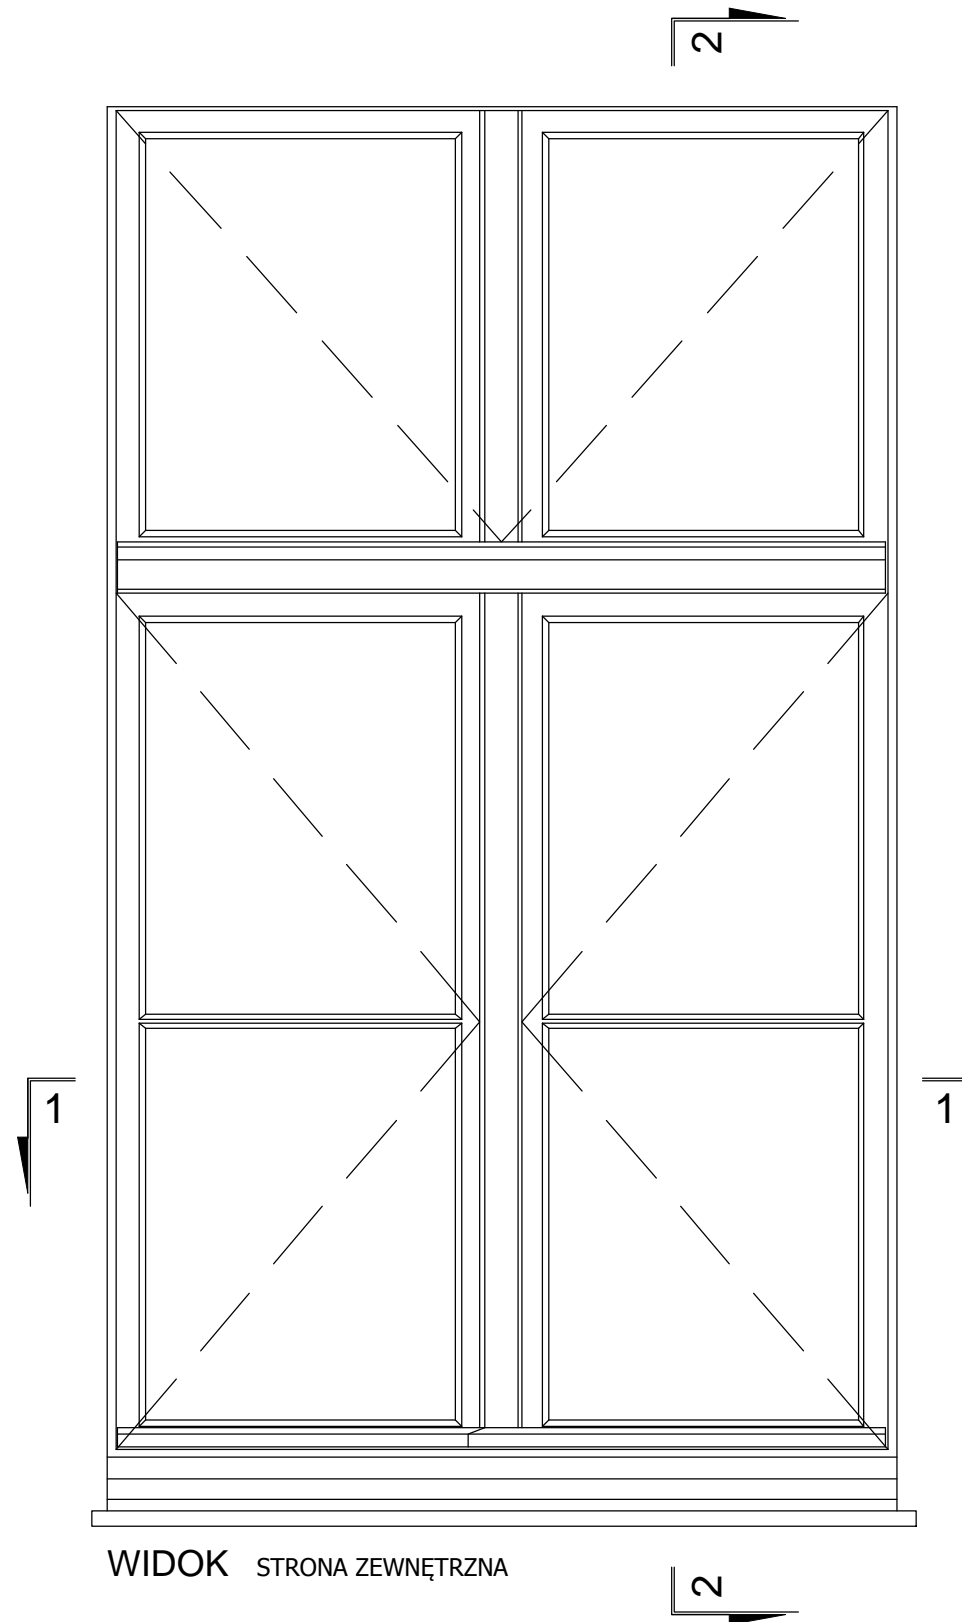

WIDOK STRONA ZEWNĘTRZNA

FRONTON

Pracownia architektoniczno-konserwatorska
03-284 Warszawa, ul. Uroczysko 1/5

tytuł opracowania:

**Projekt remontu i wymiany stolarki okiennej
w Budynku Aerodynamiki Wydziału MEiL
Politechniki Warszawskiej w Warszawie.**

tytuł rysunku:

Inwentaryzacja - okno typ O2.

obiekt:

Budynek Aerodynamiki, Wydział Mechaniczny Energetyki i Lotnictwa,
siedziba Muzeum Politechniki Warszawskiej,
Politechnika Warszawska, Warszawa, ul. Nowowiejska 24

autorzy opracowania:

arch. Rafał Pawłowski
upr. nr WA - 236/01
arch. Małgorzata Pastewka
arch. Paulina Malicka-Kamińska

Warszawa
marzec 2016

Nr rys.
04

skala: 1:10