RZUT II PIĘTRA 1:100

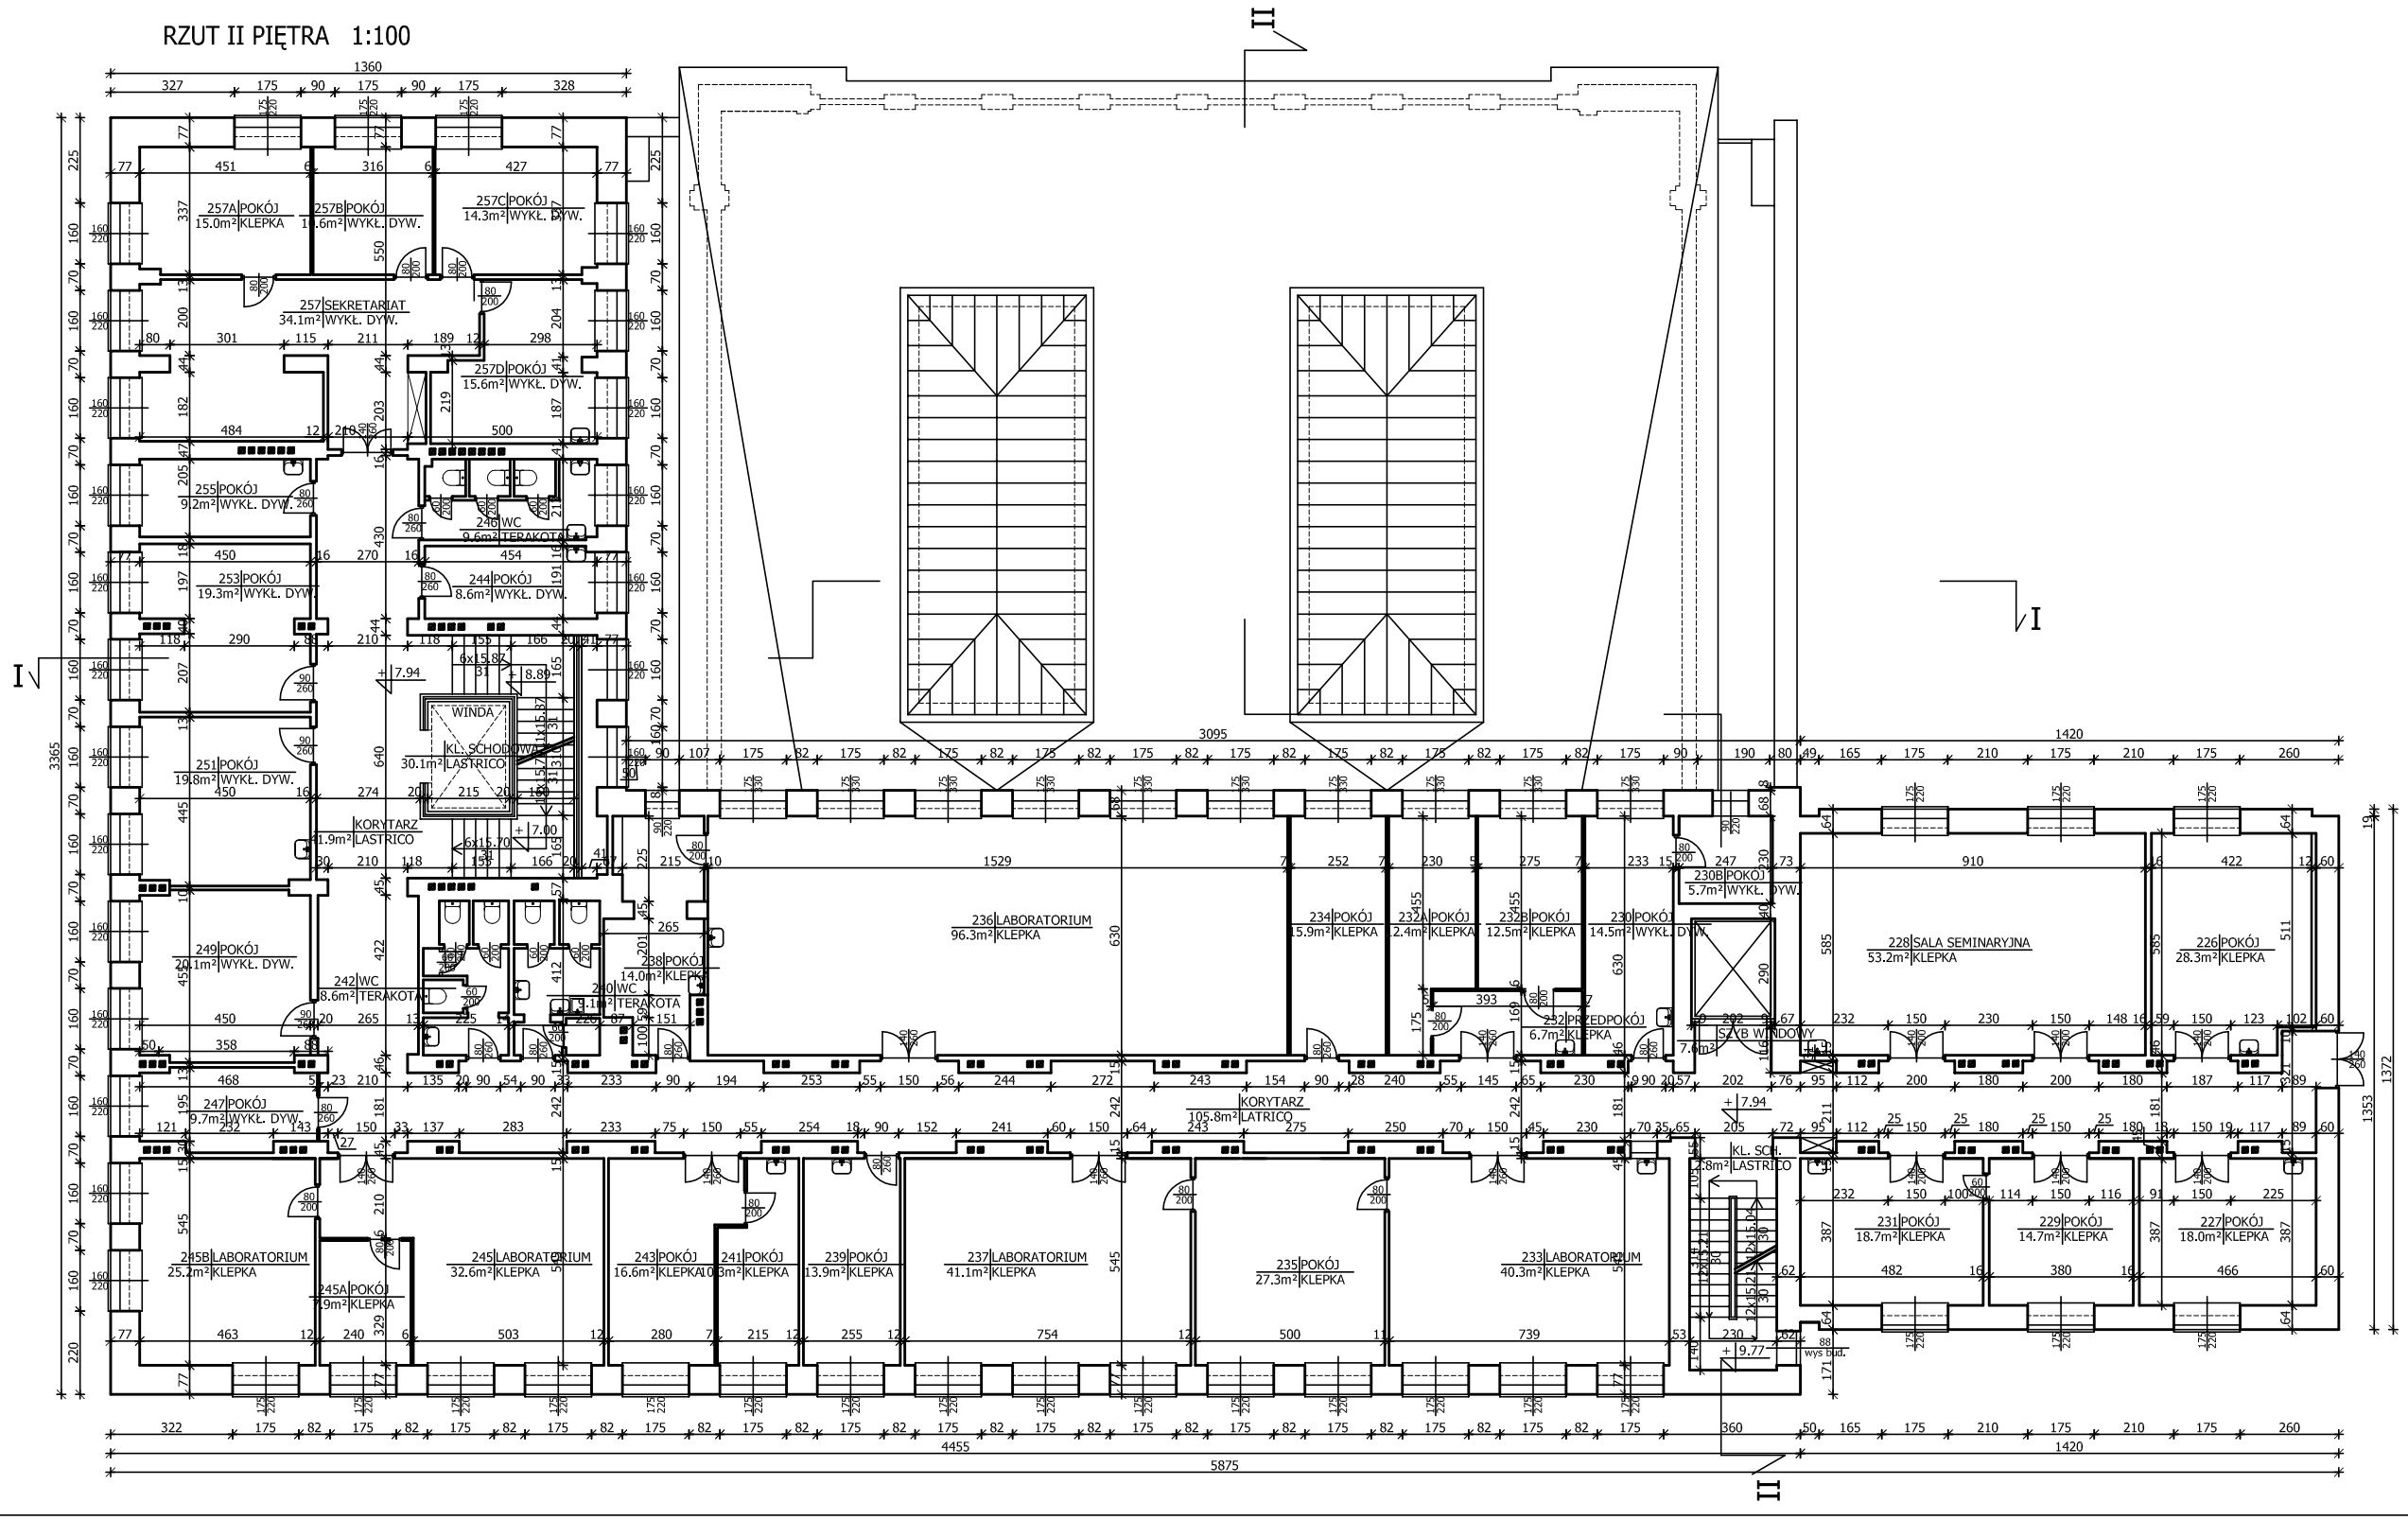

Inwestor:

INSTYTUT TECHNIKI LOTNICZEJ I MECHANIKI STOSOWANEJ POLITECHNIKI WARSZAWSKIEJ

00-665 WARSZAWA, UL. NOWOWIEJSKA 24

Projekt:

INWENTARYZACJA GMACH NOWY LOTNICZY

00-665 WARSZAWA, UL. NOWOWIEJSKA 24

UWAGI:

Jednostka projektowa:

Biuro Projektów Budowlanych
"IDEA PROJEKT"
02-857 Warszawa, ul. Organistów 15
tel. 022-643 71 27, tel. kom. 607 280 084

Tytuł rysunku:

RZUT II PIĘTRA

Opracował:	Nr upr. / Izba:	Podpis:
mgr inż. A. Szubert	St-374/78	
mgr inż. J. Szubert		

Stadium projektu:	Skala:	Data:	Str.:
STAN ISTNIEJĄCY	1:100	06.2009	**NL - 04**