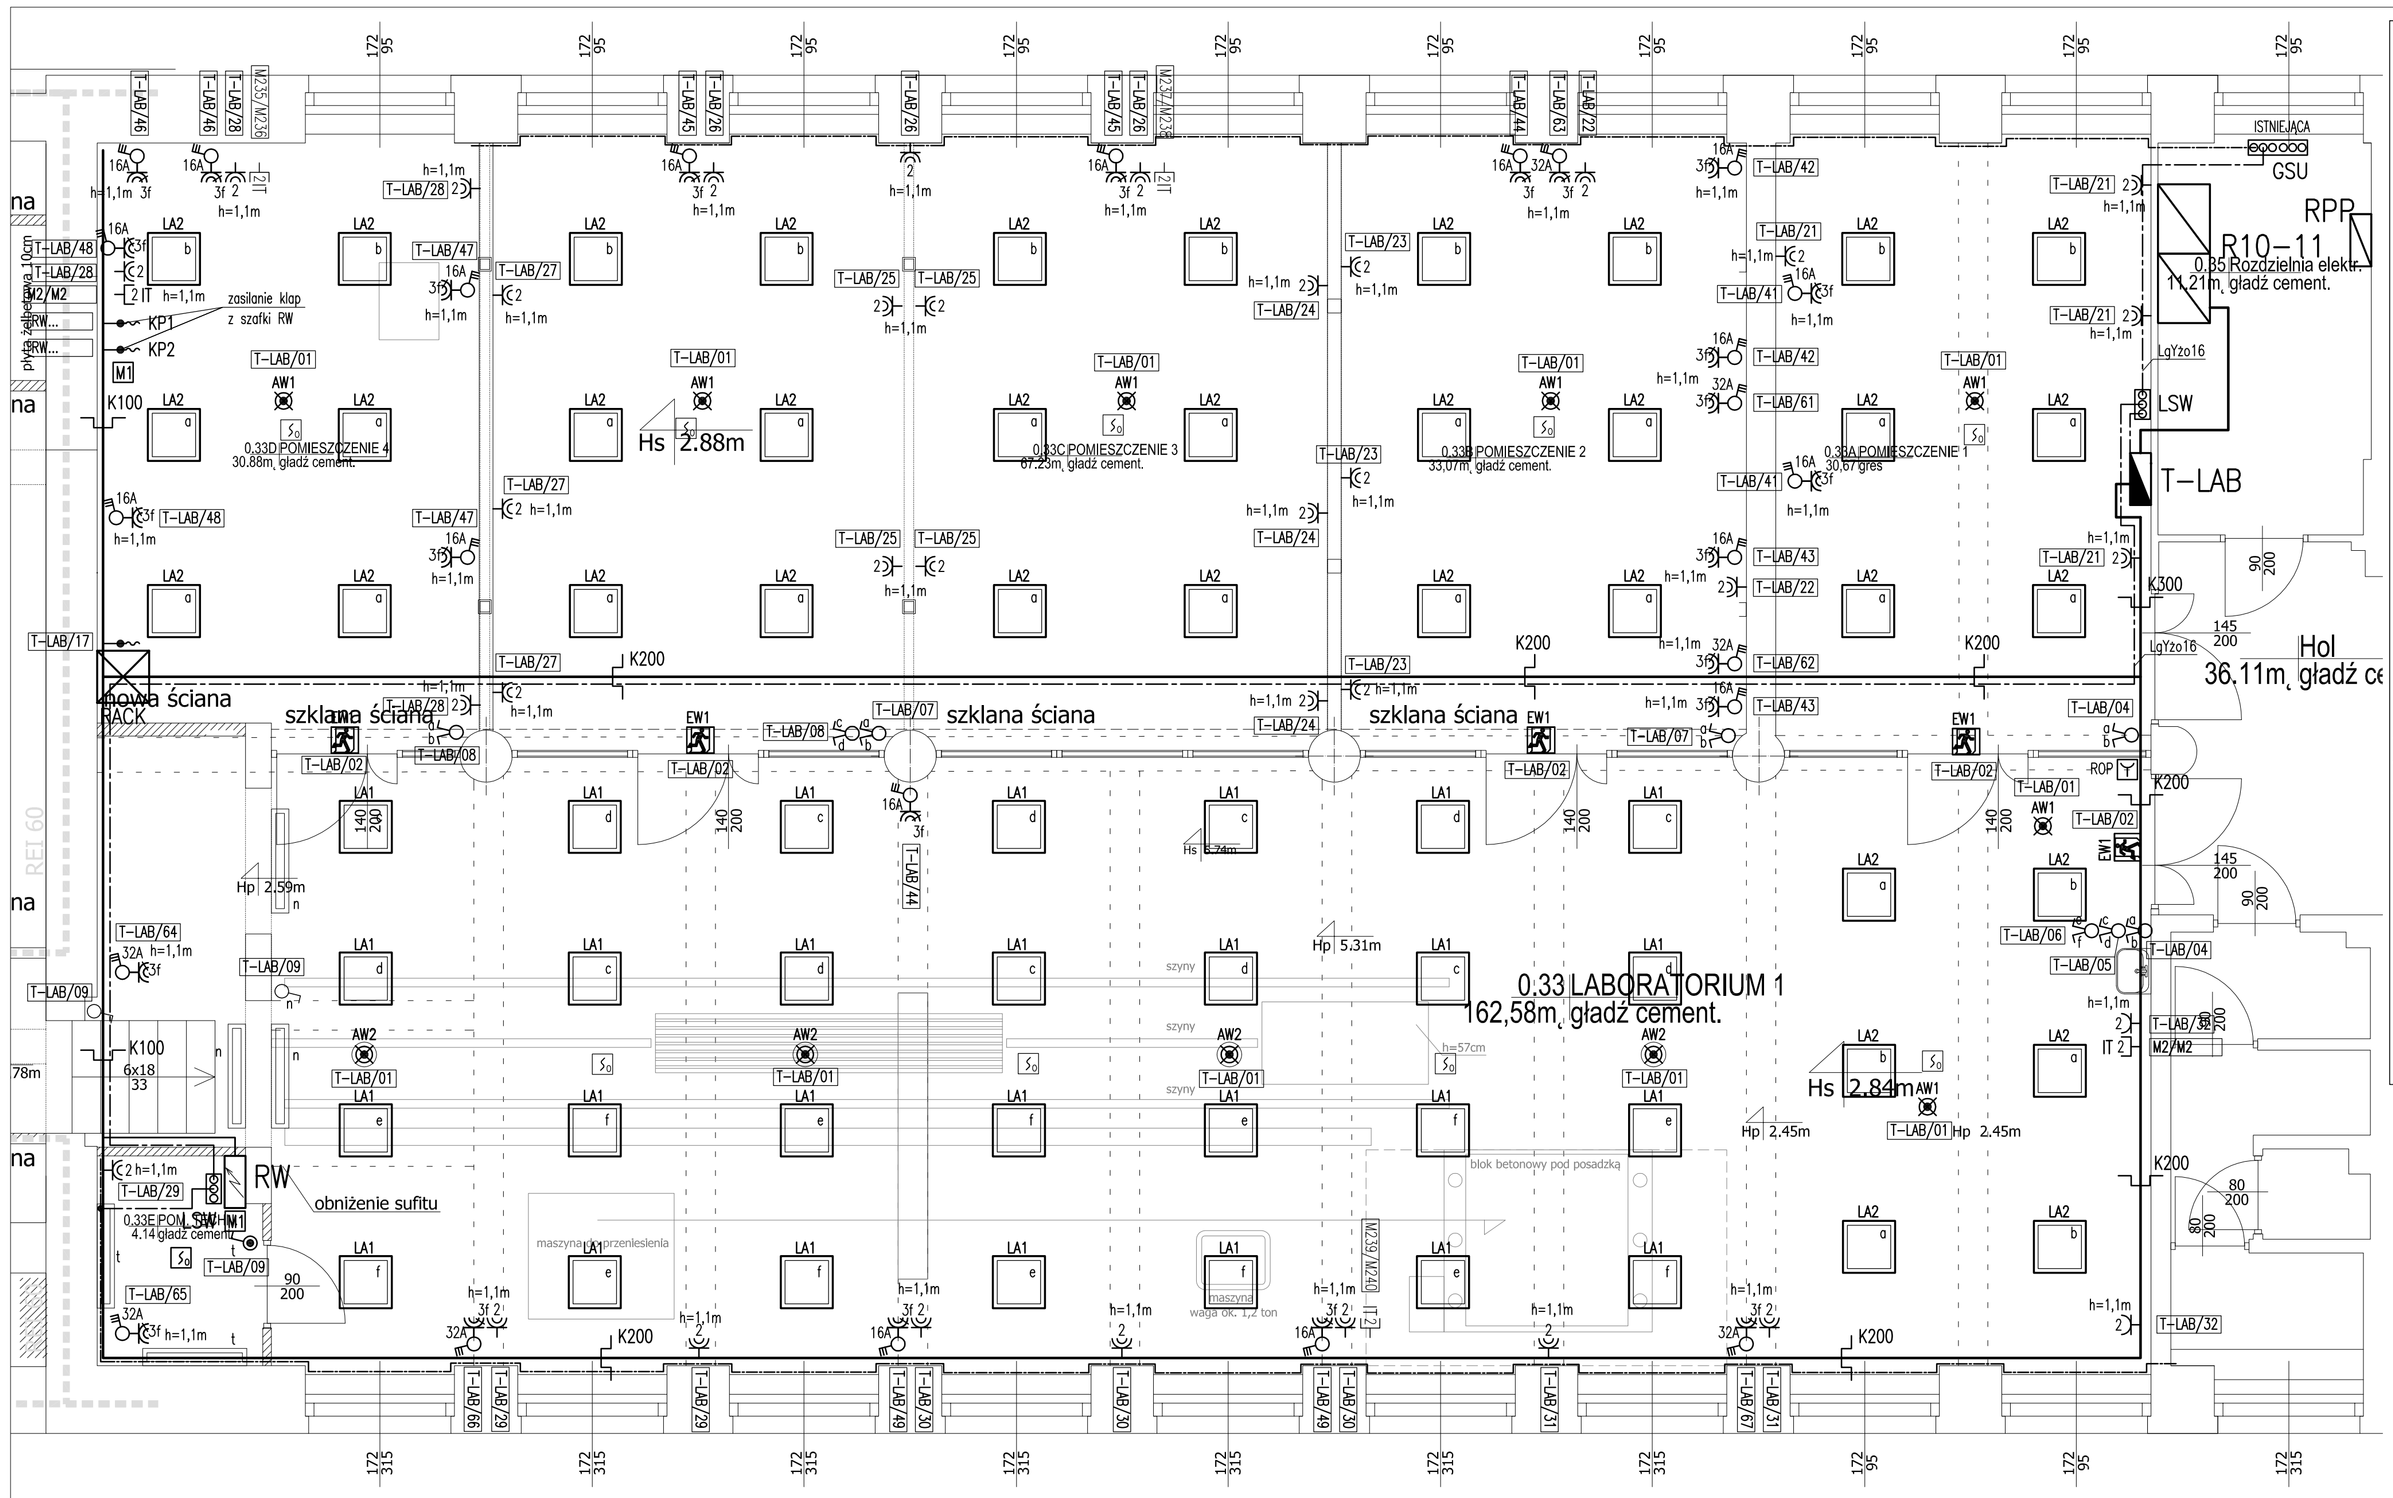

WYKAZ SYMBOLI

- T — TABLICA ELEKTRYCZNA PROJEKTOWANA
- R — SZAFKA PRZYŁĄCZENIOWA DOSTARCZANA RAZEM Z URZĄDZENIEM
- LA1 — FLASH Q LED SLIM 38W IP65 4K MPRM UGR<19 + FL-Z; oprawy zwieszane na 5,2m
- LA2 — FLASH Q LED SLIM 38W IP65 4K MPRM UGR<19 + FL-RN; oprawy natynkowe
- OPRAWA OŚWIETLENIOWA ISTNIEJĄCA
- AW1 — OPRAWA AWARYJNA-EWAKUACYJNA LED 1W Z 1 GODZINNYM PODTRZYMANIEM
- AW2 — OPRAWA AWARYJNA-EWAKUACYJNA LED 3W Z 1 GODZINNYM PODTRZYMANIEM
- EW1 — PODŚWIETLANY ZNAK EWAKUACYJNY Z 1 GODZINNYM PODTRZYMANIEM
- ŁĄCZNIK JEDNOBIEGUNOWY ISTNIEJĄCY
- ŁĄCZNIK ŚWIECZNIKOWY
- GNIAZDO POJEDYŃCZE 230V PROJEKTOWANE 2P+Z; 16A; 230V; IP20
- 2 — GNIAZDO PODWÓJNE 230V PROJEKTOWANE 2x(2P+Z); 16A; 230V; IP20
- 2 — J.W. LECZ SZCZELNE IP44
- 3f 16A — GNIAZDO 3 FAZOWE 16A Z ROZŁĄCZNIKIEM
- 3f 32A — GNIAZDO 3 FAZOWE 32A Z ROZŁĄCZNIKIEM
- WYPUST 230V Z ZAPASEM PRZEWODU
- IT 2 — GNIAZDO IT PODWÓJNE PROJEKTOWANE
- TRASA PRZEWÓD ELEKTRYCZNYCH
- GŁÓWNE TRASY ELEKTRYCZNE
- POŁĄCZENIA WYRÓWNAWCZE ISTNIEJĄCE
- POŁĄCZENIA WYRÓWNAWCZE PROJEKTOWANE
- K200 — KORYTKO KABLOWE (SZEROKOŚĆ 200mm)
- T-LAB/01 — NUMER OBWODU
- RĘCZNY OSTRZEGACZ POŻAROWY PRZENIESIONY W NOWĄ LOKALIZACJĘ
- CZUJKA OPTYCZNA DYMU ISTNIEJACA
- CZUJKA OPTYCZNA DYMU PROJEKTOWANA
- M1 — MODUŁ STERUJĄCO-MONITORUJĄCY SSP PROJEKTOWANY

SAMOCZYNNE WYŁĄCZENIE ZASILANIA
UKŁAD SIECI TN-C-S

KWADRATURA
biuro@kwadratura.waw.pl www.kwadratura.waw.pl
biuro: ul.Krasickiego 45c lok.4, Warszawa 02-611 tel. 662 789 709

projektant: mgr inż. Jarosław Derlacki upr. proj. St-359/90 — podpis

Inwestor: Politechnika Warszawska, Wydział MEiL ITLiMS, 00-665, Warszawa, ul. Nowowiejska 24

branża: Elektryczna

etap: Projekt Wykonawczy

tytuł opracowania: Projekt remontu Laboratorium Wytrzymałości w części budynku Lotniczego, budynku Nowego Lotniczego MEiL ITLiMS

tytuł rys.: Rzut -Instalacje elektryczne

data	skala	nr. rysunku
22.10.2019	1:50	E4