


GPD - 42 U - POM 1.04

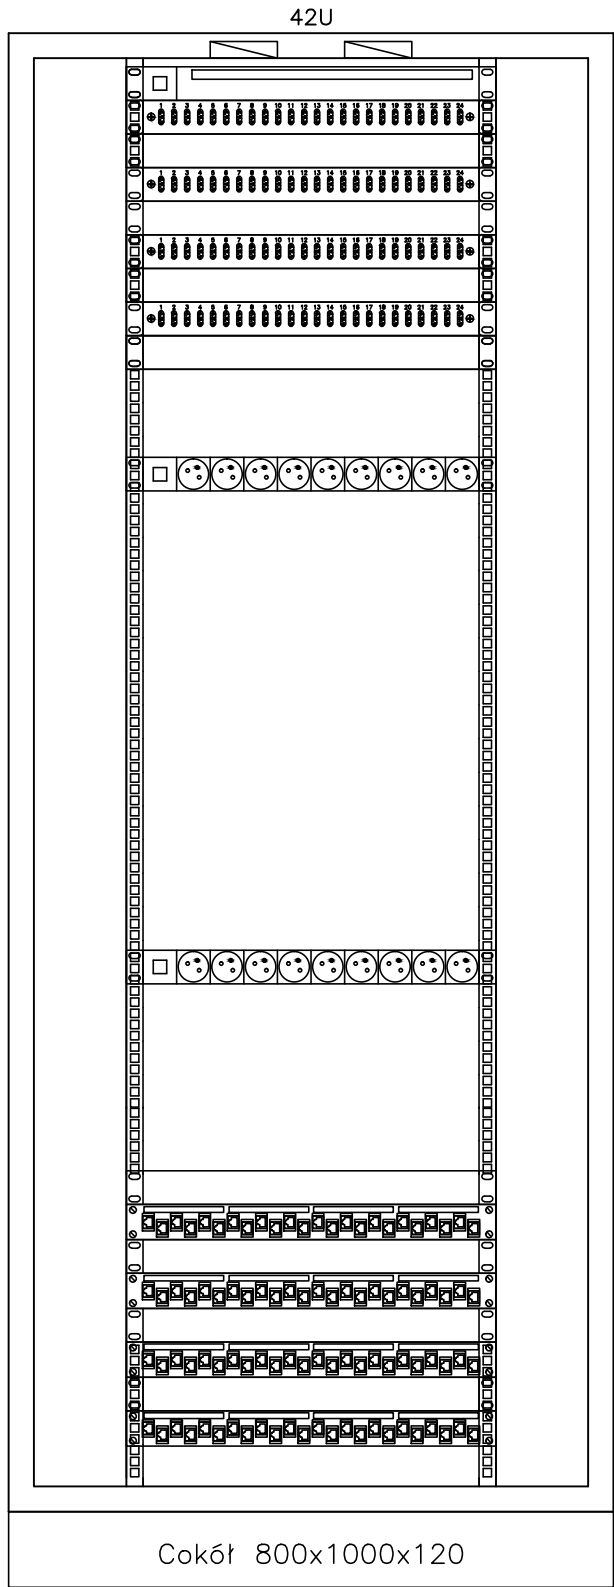

- Wentylator/Ventilation
- Panel FO 24xLC duplex OS2 – relacja GPD–LS
- Panel porządkujący
- Panel FO 24xLC duplex OS2 – relacja GPD–Gniazda
- Panel porządkujący
- Panel FO 24xLC duplex OM4 – relacja GPD–LS
- Panel porządkujący
- Panel FO 24xLC duplex OM4 – relacja GPD–Gniazda
- Panel porządkujący

Listwa zasilająca na tylnej ścianie

Listwa zasilająca na tylnej ścianie

- Panel porządkujący
- Panel F/UTP6A 24xRJ45
- Panel porządkujący
- Panel F/UTP6A 24xRJ45
- Panel porządkujący
- Panel F/UTP6A 24xRJ45
- Panel porządkujący
- Panel F/UTP5e 24xRJ45 SSWIN,PD–CCTV

INWESTOR	Politechnika Warszawska Plac Politechniki 1 00-611 Warszawa	
PROJEKT	Budynek biurowy z częścią magazynową wraz z zagospodarowaniem terenu na dz nr ew. 203/35 w Sierakowie	
ADRES INWESTYCJI	Sierakowo dz. nr ew. 203/35	
FAZA	PROJEKT WYKONAWCZY	
GENERALNY PROJEKTANT ARCHITEKTURA I KOORDYNACJA	BAZA architektki ul. SMULIKOWSKIEGO 2/7 00-389 WARSZAWA tel. 22 826 88 11 baza@bazaarchitekci.pl	
PROJEKTANT BRANŻOWY		
PROJEKTANT	mgr inż. Dominik Bek	upr. nr MAZ/0412/PWOE/11
OPRACOWAŁ	inż. Michał Sapiński	upr. PZT-839
BRANŻA	INSTALACJE TELETECHNICZNE	
RYSUNEK	WIDOK SZAFY GPD	
SKALA	bs	DATA 31.07.2019
NR RYSUNKU	ET.09	NR REWIZJI R0