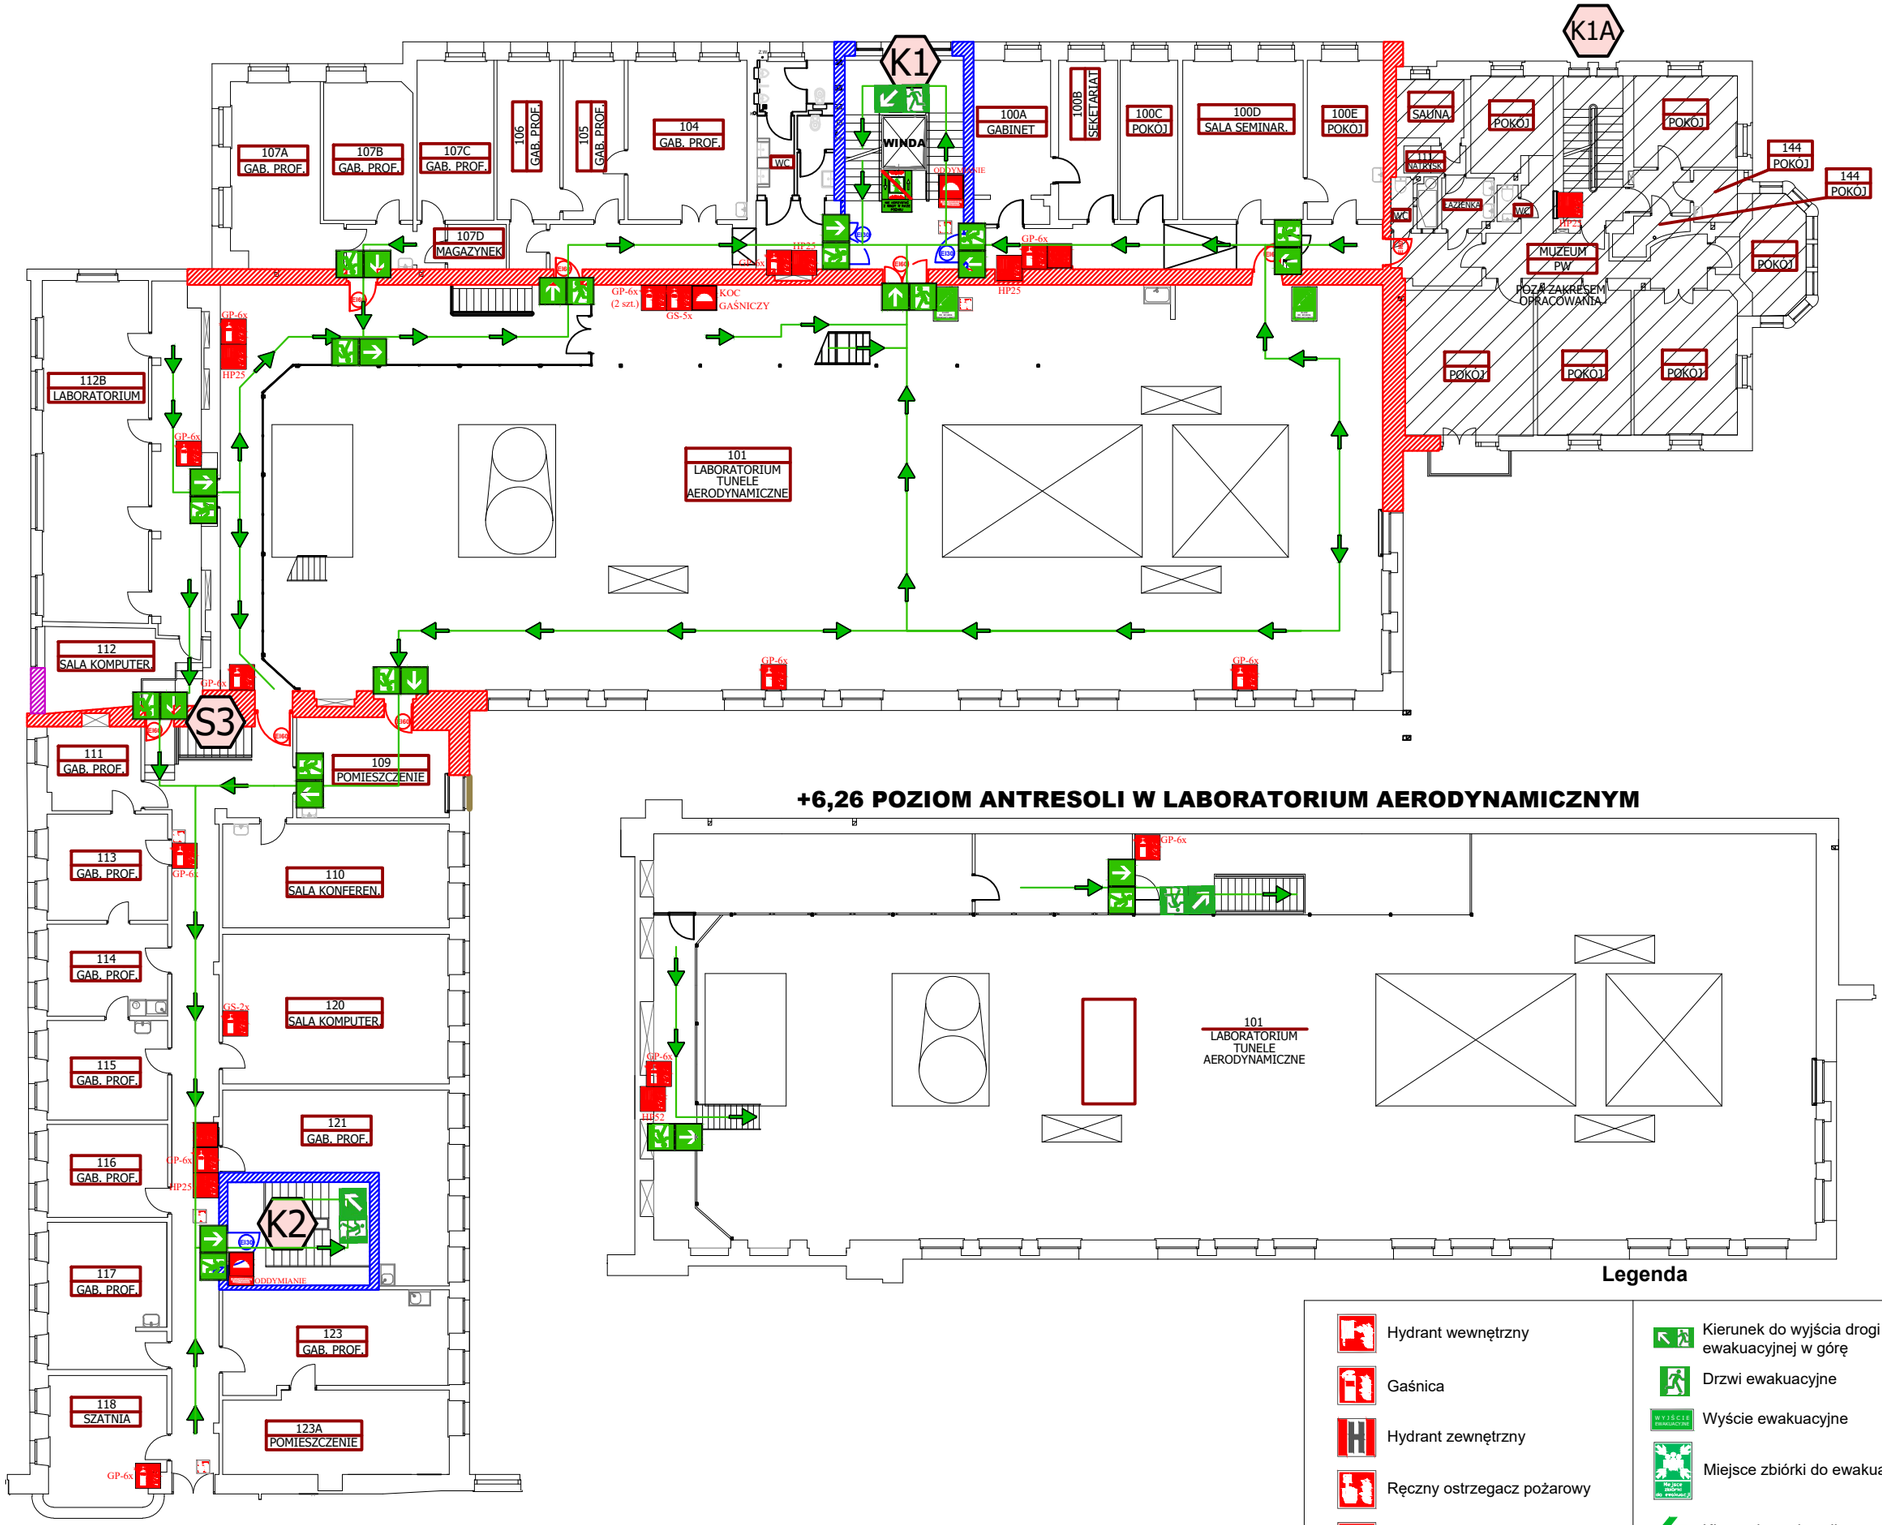

+6,26 POZIOM ANTRESOLI W LABORATORIUM AERODYNAMICZNYM

Legenda

- Hydrant wewnętrzny
- Gaśnica
- Hydrant zewnętrzny
- Ręczny ostrzegacz pożarowy
- Centrala sygnalizacji pożaru
- Przeciwpożarowy wyłącznik prądu
- Kierunek do wyjścia drogi ewakuacyjnej w górę
- Drzwi ewakuacyjne
- Wyście ewakuacyjne
- Miejsce zbiórki do ewakuacji
- Kierunek ewakuacji
- Dojazd do budynku
- (20) Maksymalna ilość osób do ewakuacji

Inspektorat Ochrony Przeciwpożarowej
Politechniki Warszawskiej

Budynek:
GMACH AERODYNAMIKI
POLITECHNIKI WARSZAWSKIEJ
ul. Nowowiejska 24
w Warszawie

Rysunek: Rzut I Piętra

Opracowanie: Instrukcja bezpieczeństwa pożarowego

Opracował: mgr inż. Joanna Reweda — Podpis:

Sprawdził: st. bryg. w st. spocz. mgr inż. Adam Dąbrowski — Podpis:

Branża: Ochrona przeciwpożarowa

Nr rys.: 14

Data: Październik 2022