




DT15

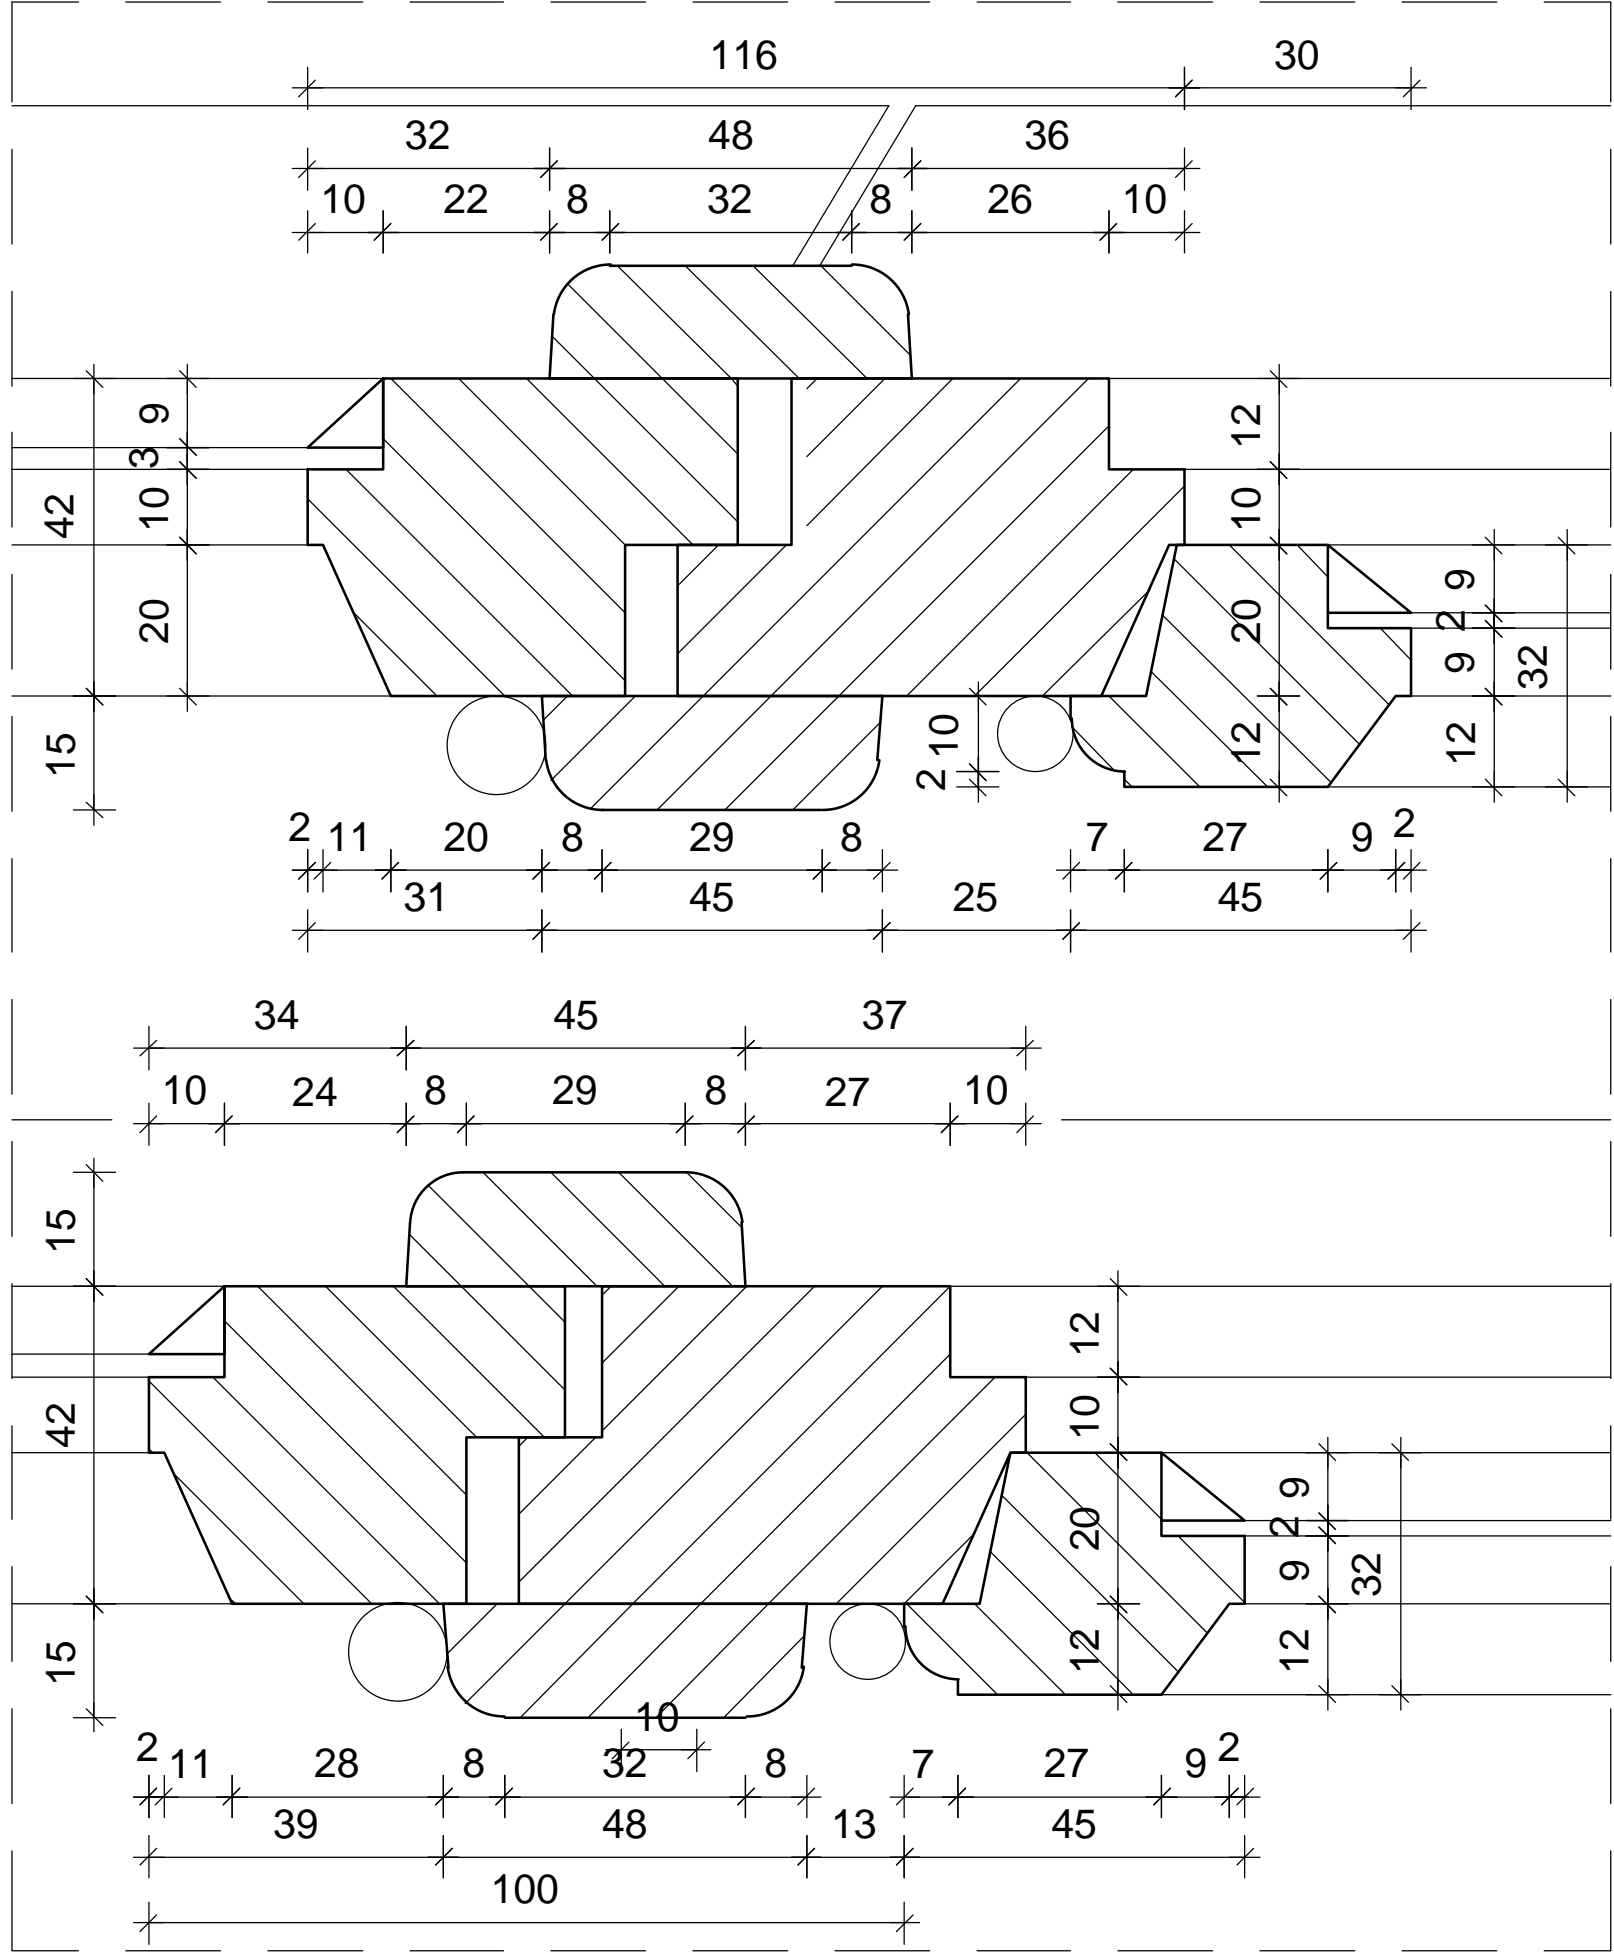


DT16

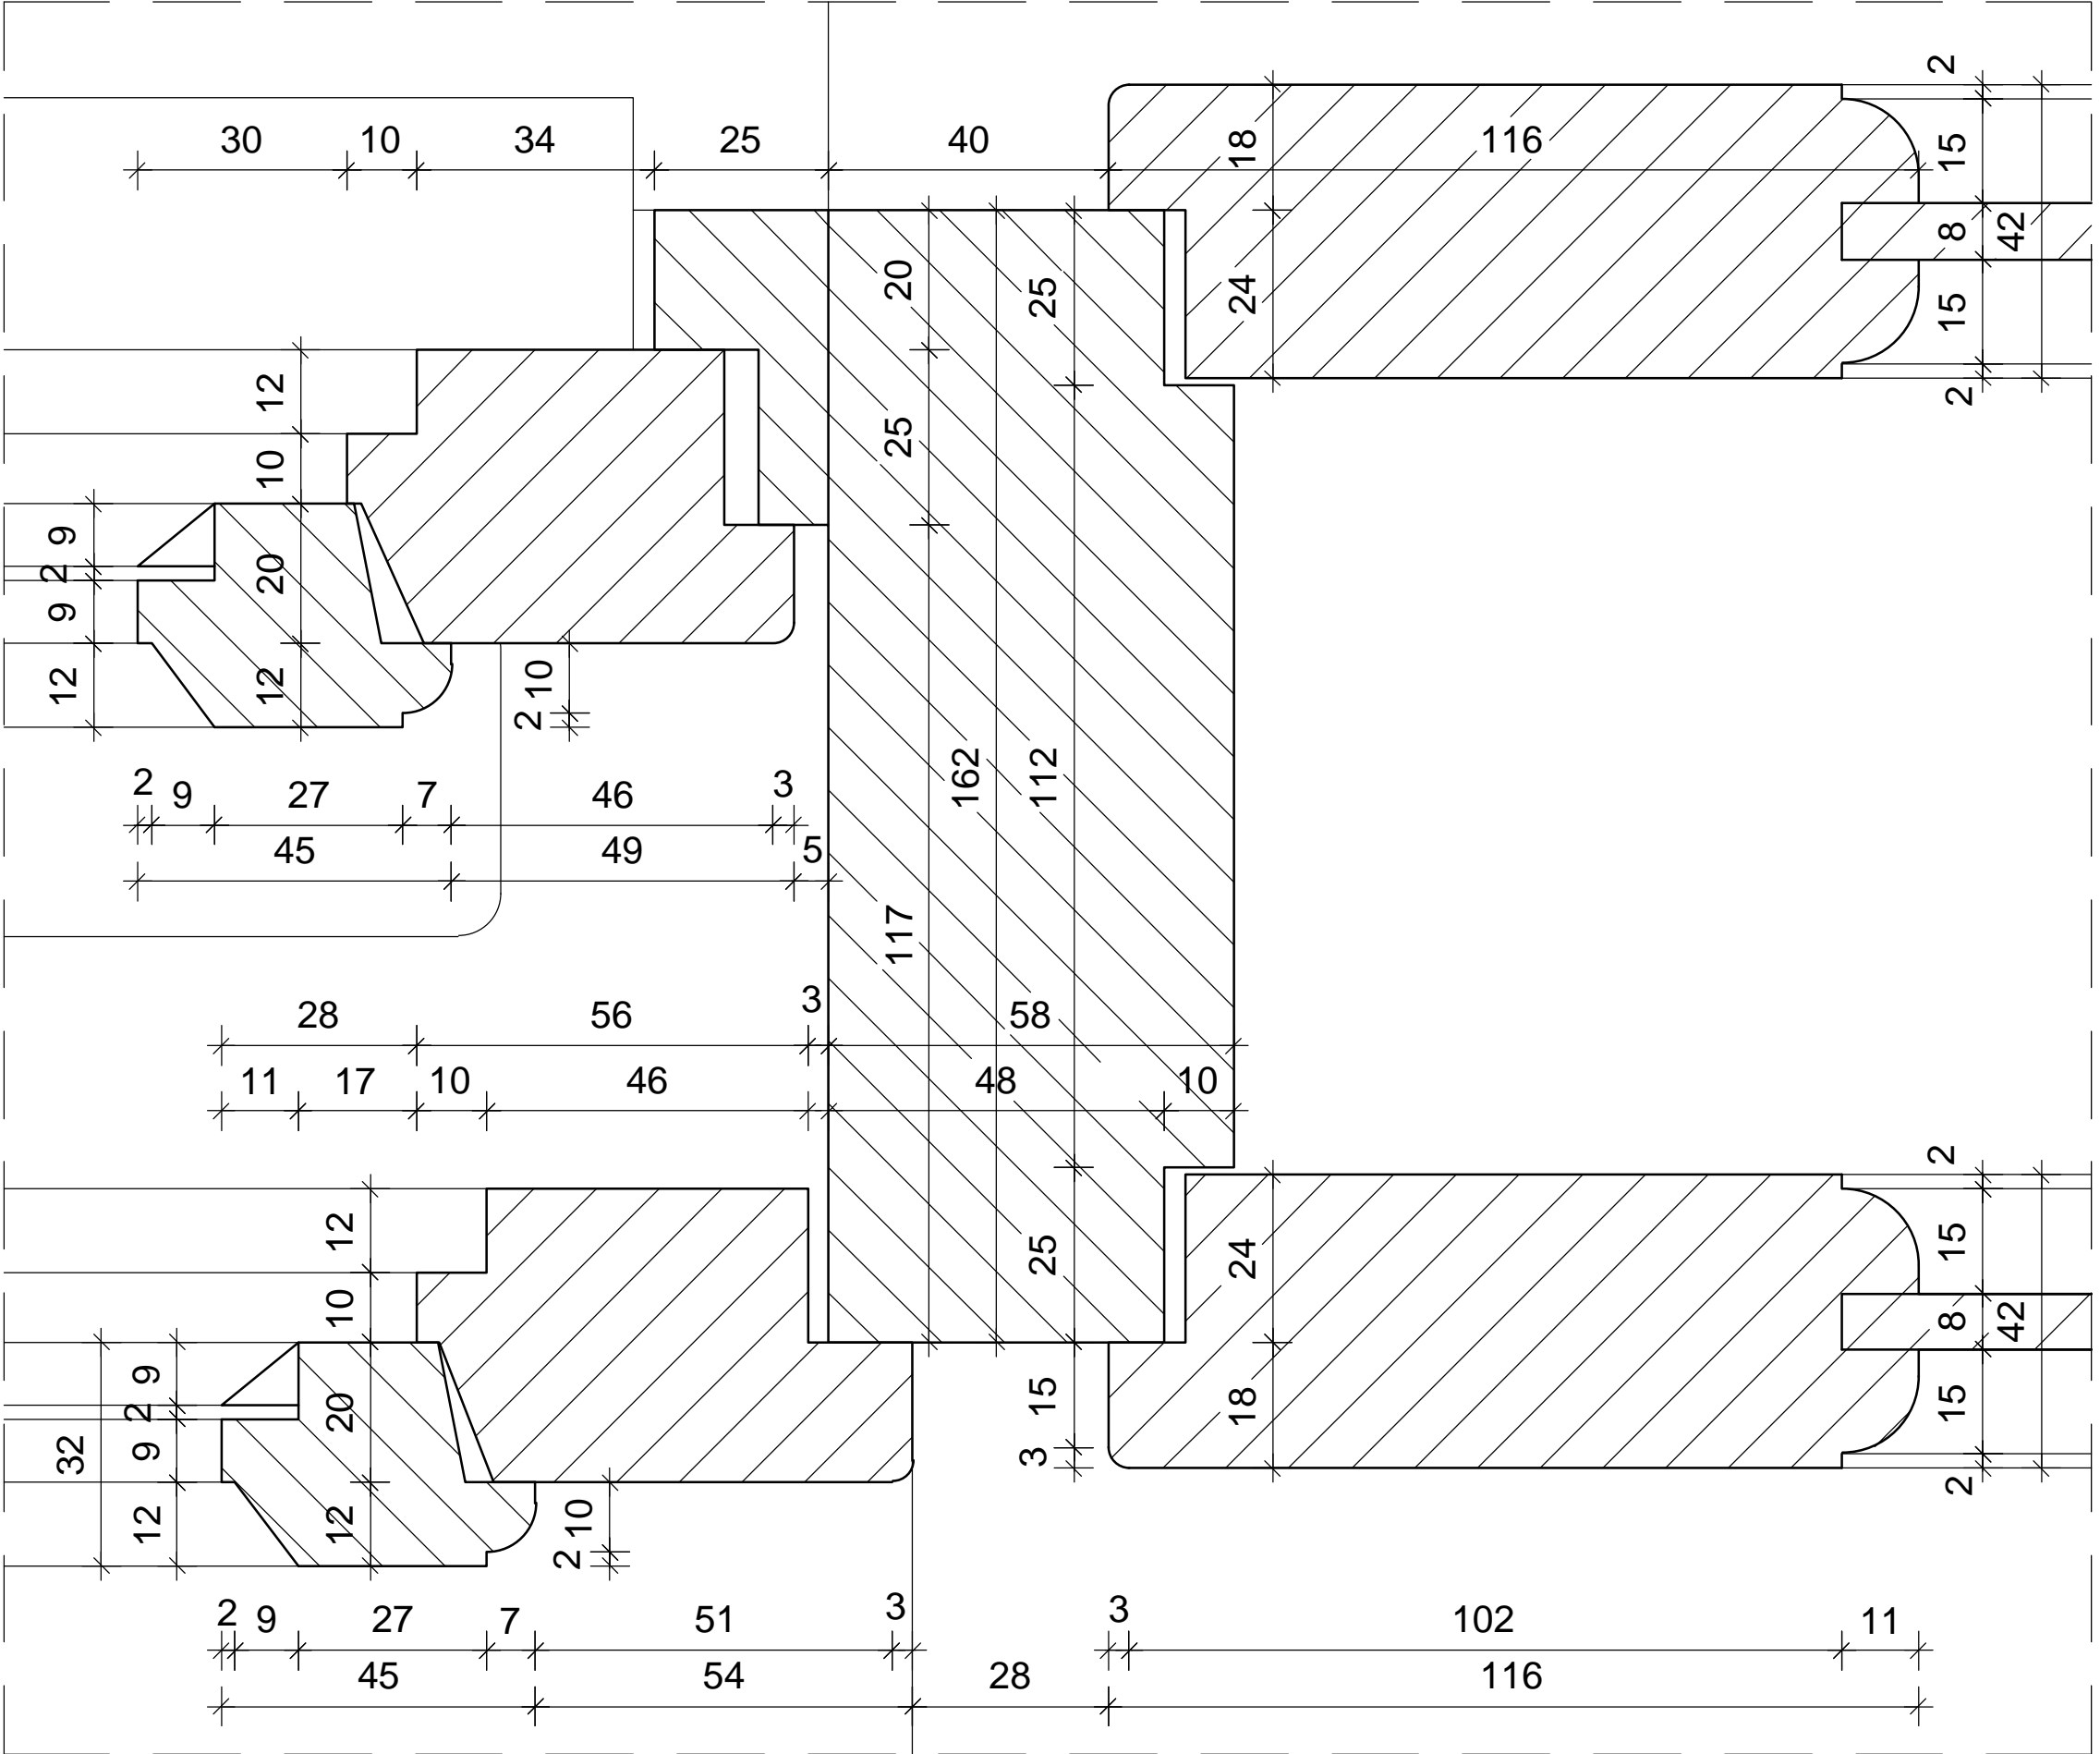


DT17

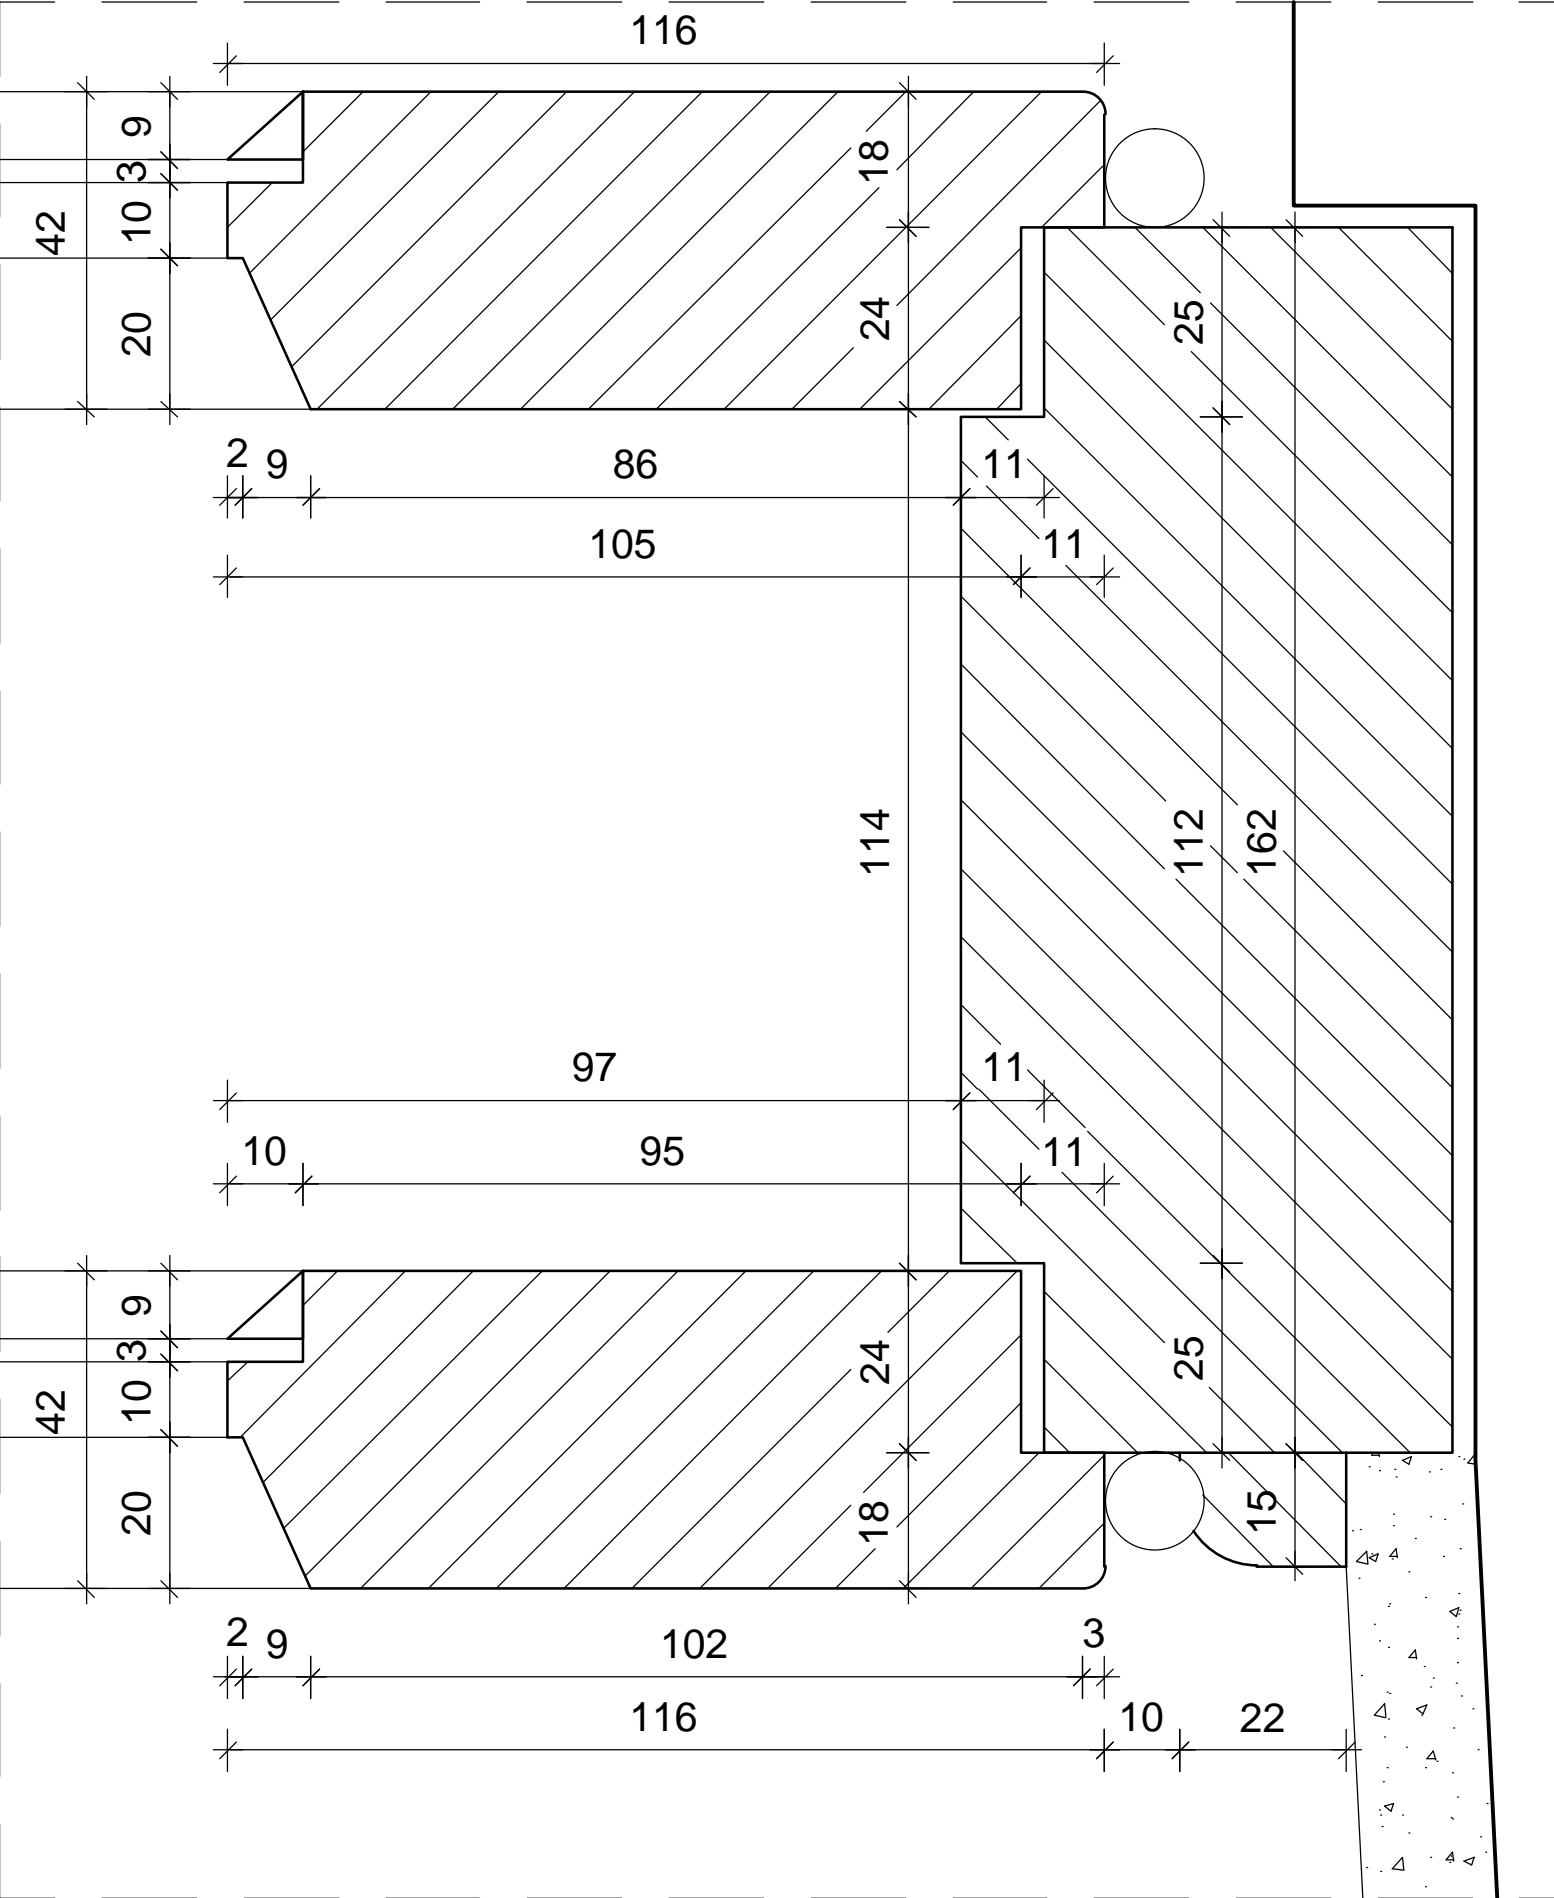

DT18

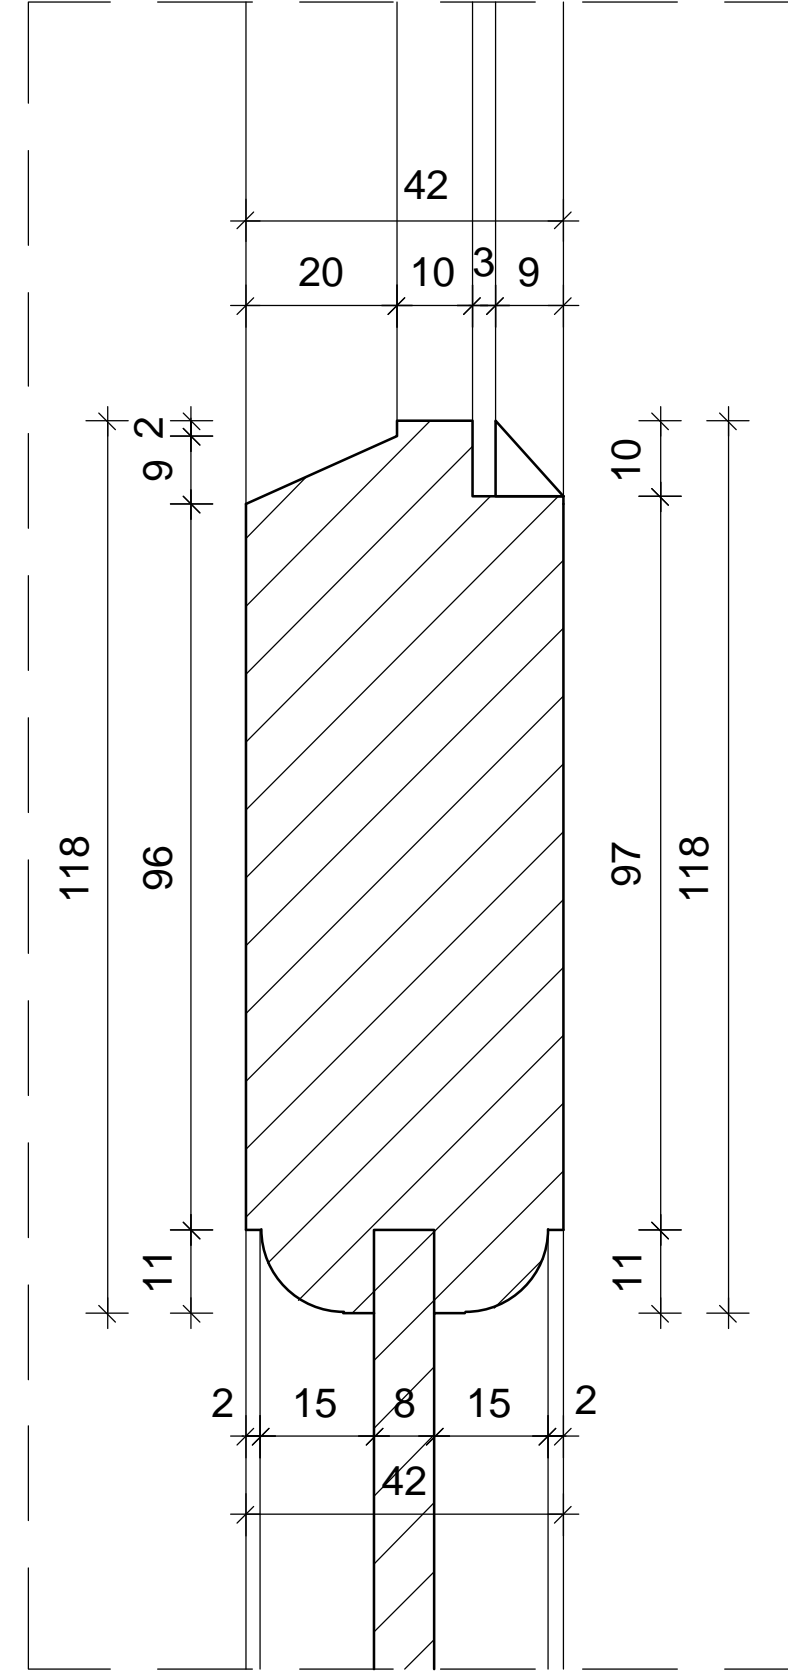

DT19

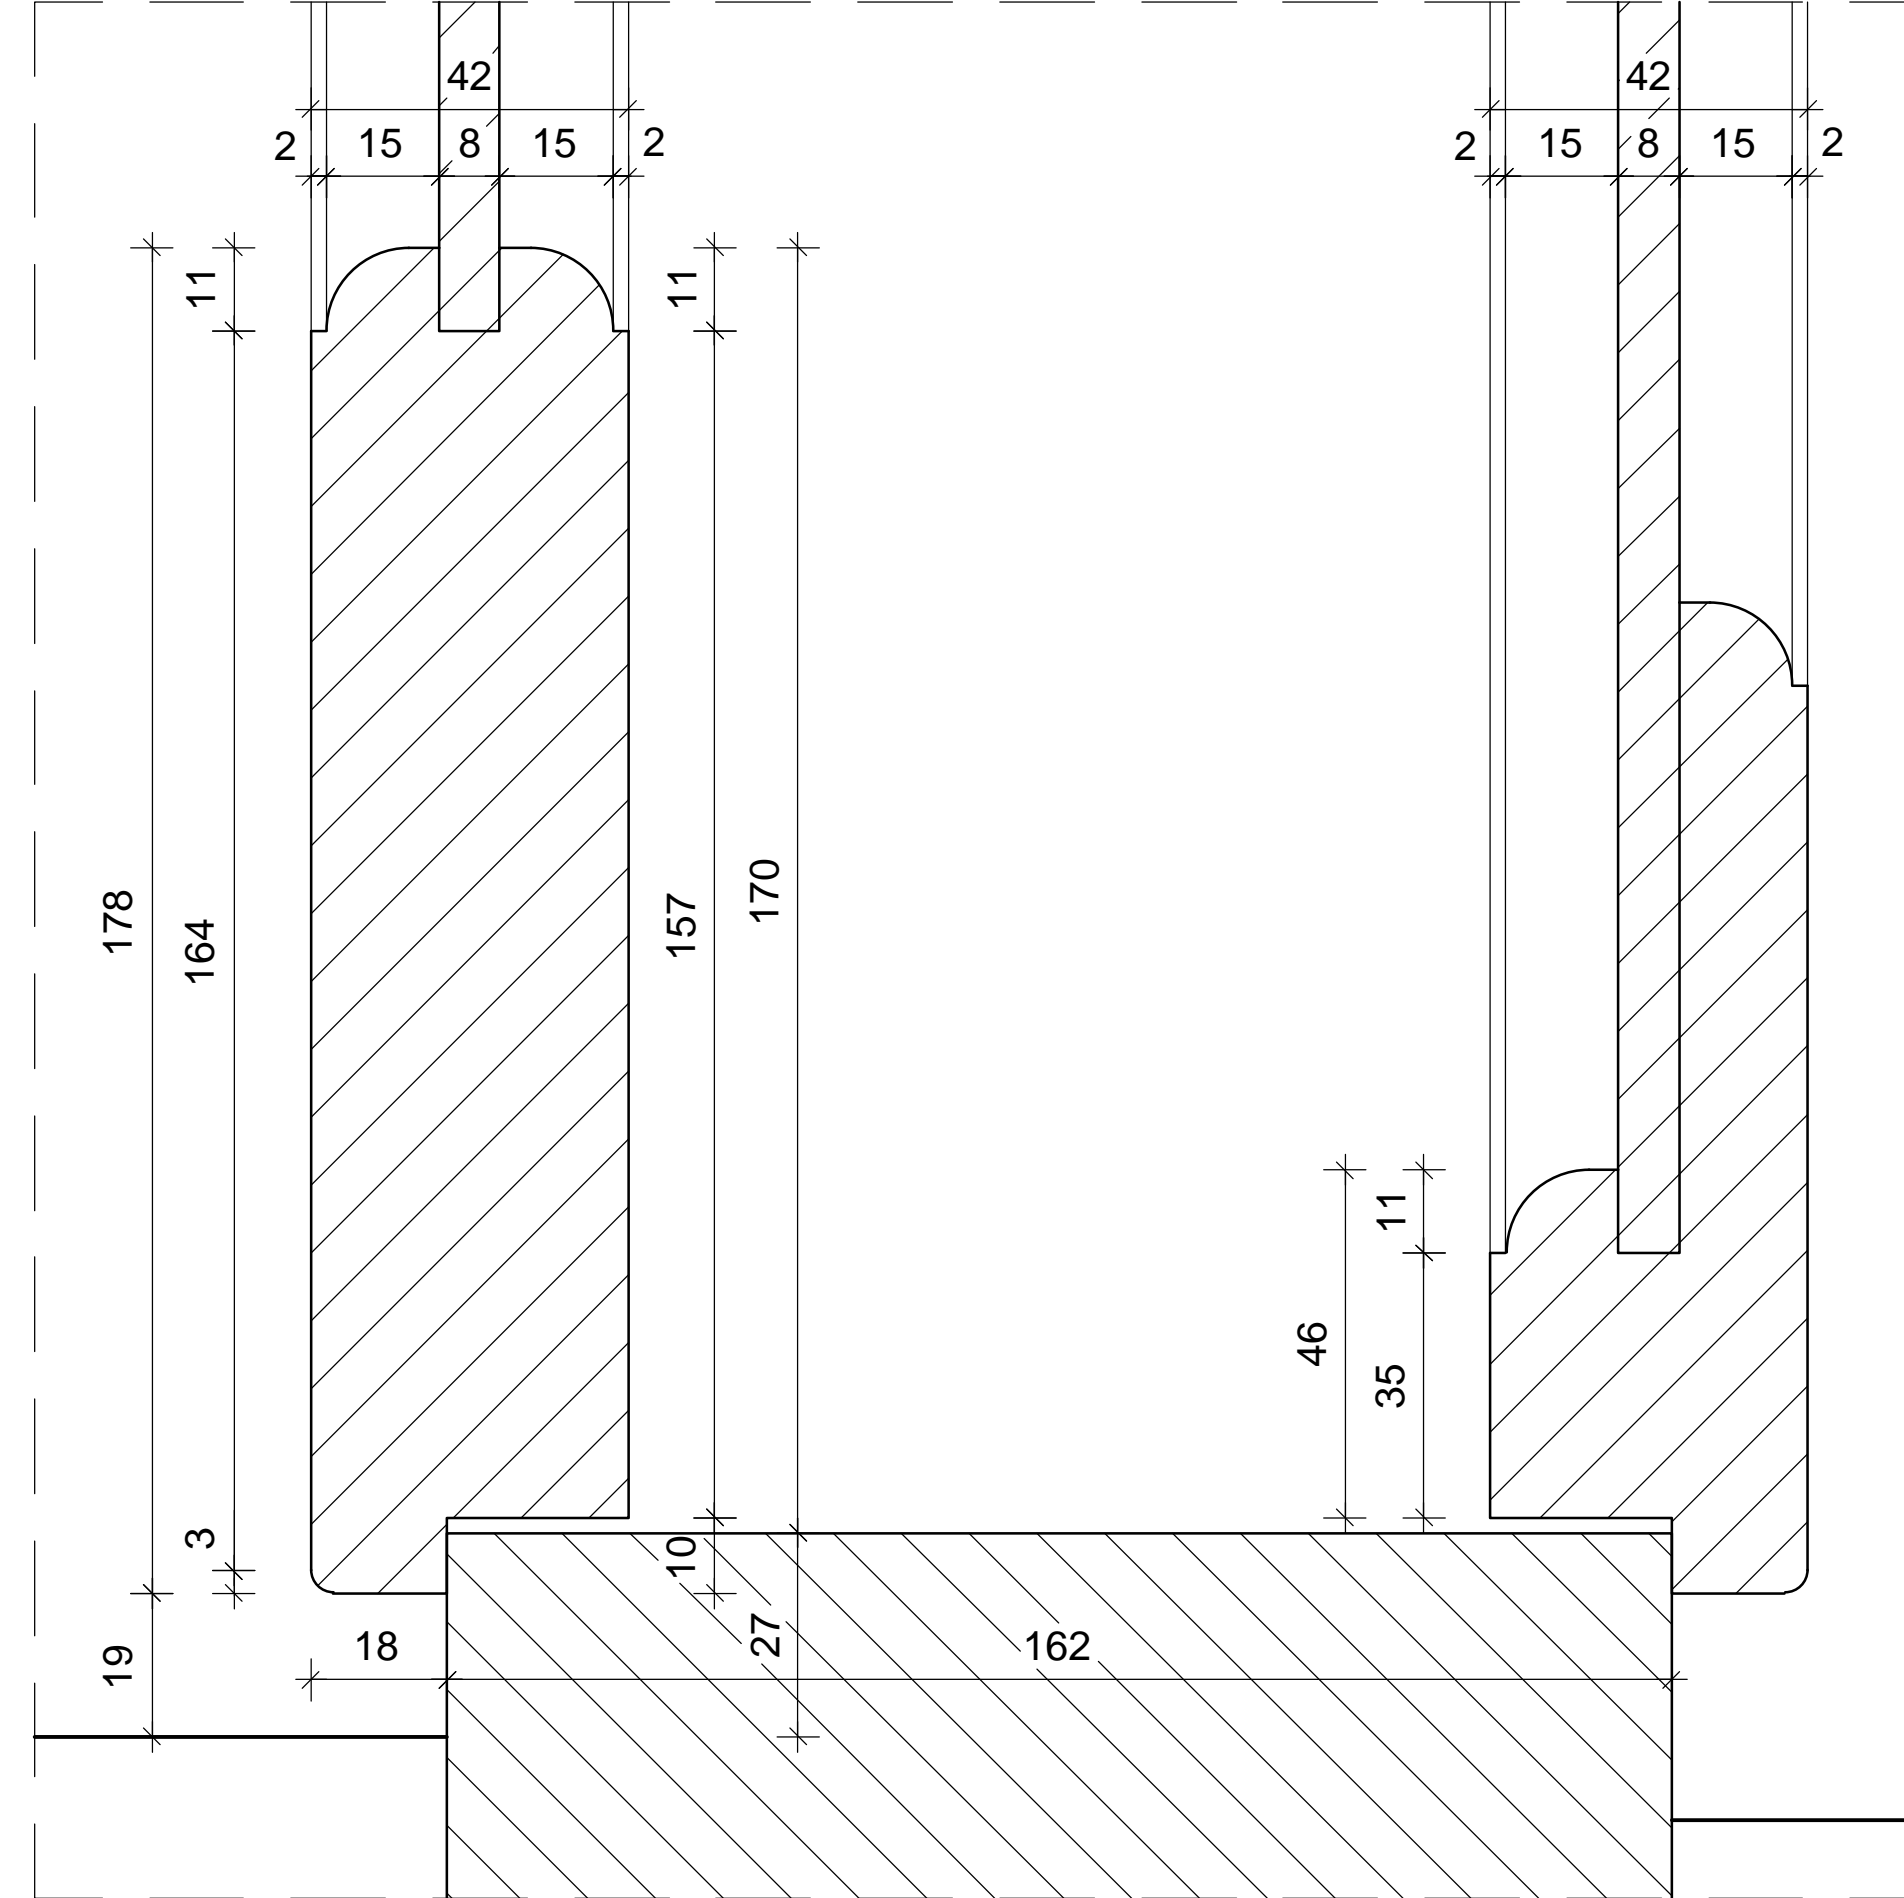

FRONTON		
Pracownia architektoniczno-konservatorska 03-284 Warszawa, ul. Uroczysko 1/5		
tytuł opracowania: <b>Projekt remontu i wymiany stolarki okiennej w Budynku Aerodynamiki Wydziału MEiL Politechniki Warszawskiej w Warszawie.</b>		
tytuł rysunku: Inwentaryzacja - detale DT15-DT19 dla okna typu O5.		
obiekty: Budynki Aerodynamiki, Wydział Mechaniczny Energetyki i Lotnictwa, siedziba Muzeum Politechniki Warszawskiej, Politechnika Warszawska, Warszawa, ul. Nowowiejska 24		
autorzy opracowania: arch. Rafał Pawłowski upr. nr WA - 236/01 arch. Małgorzata Pastewka arch. Paulina Malicka-Kamińska		Warszawa marzec 2016
Nr rys. <b>24</b>		skala: 1:1