



DT10a

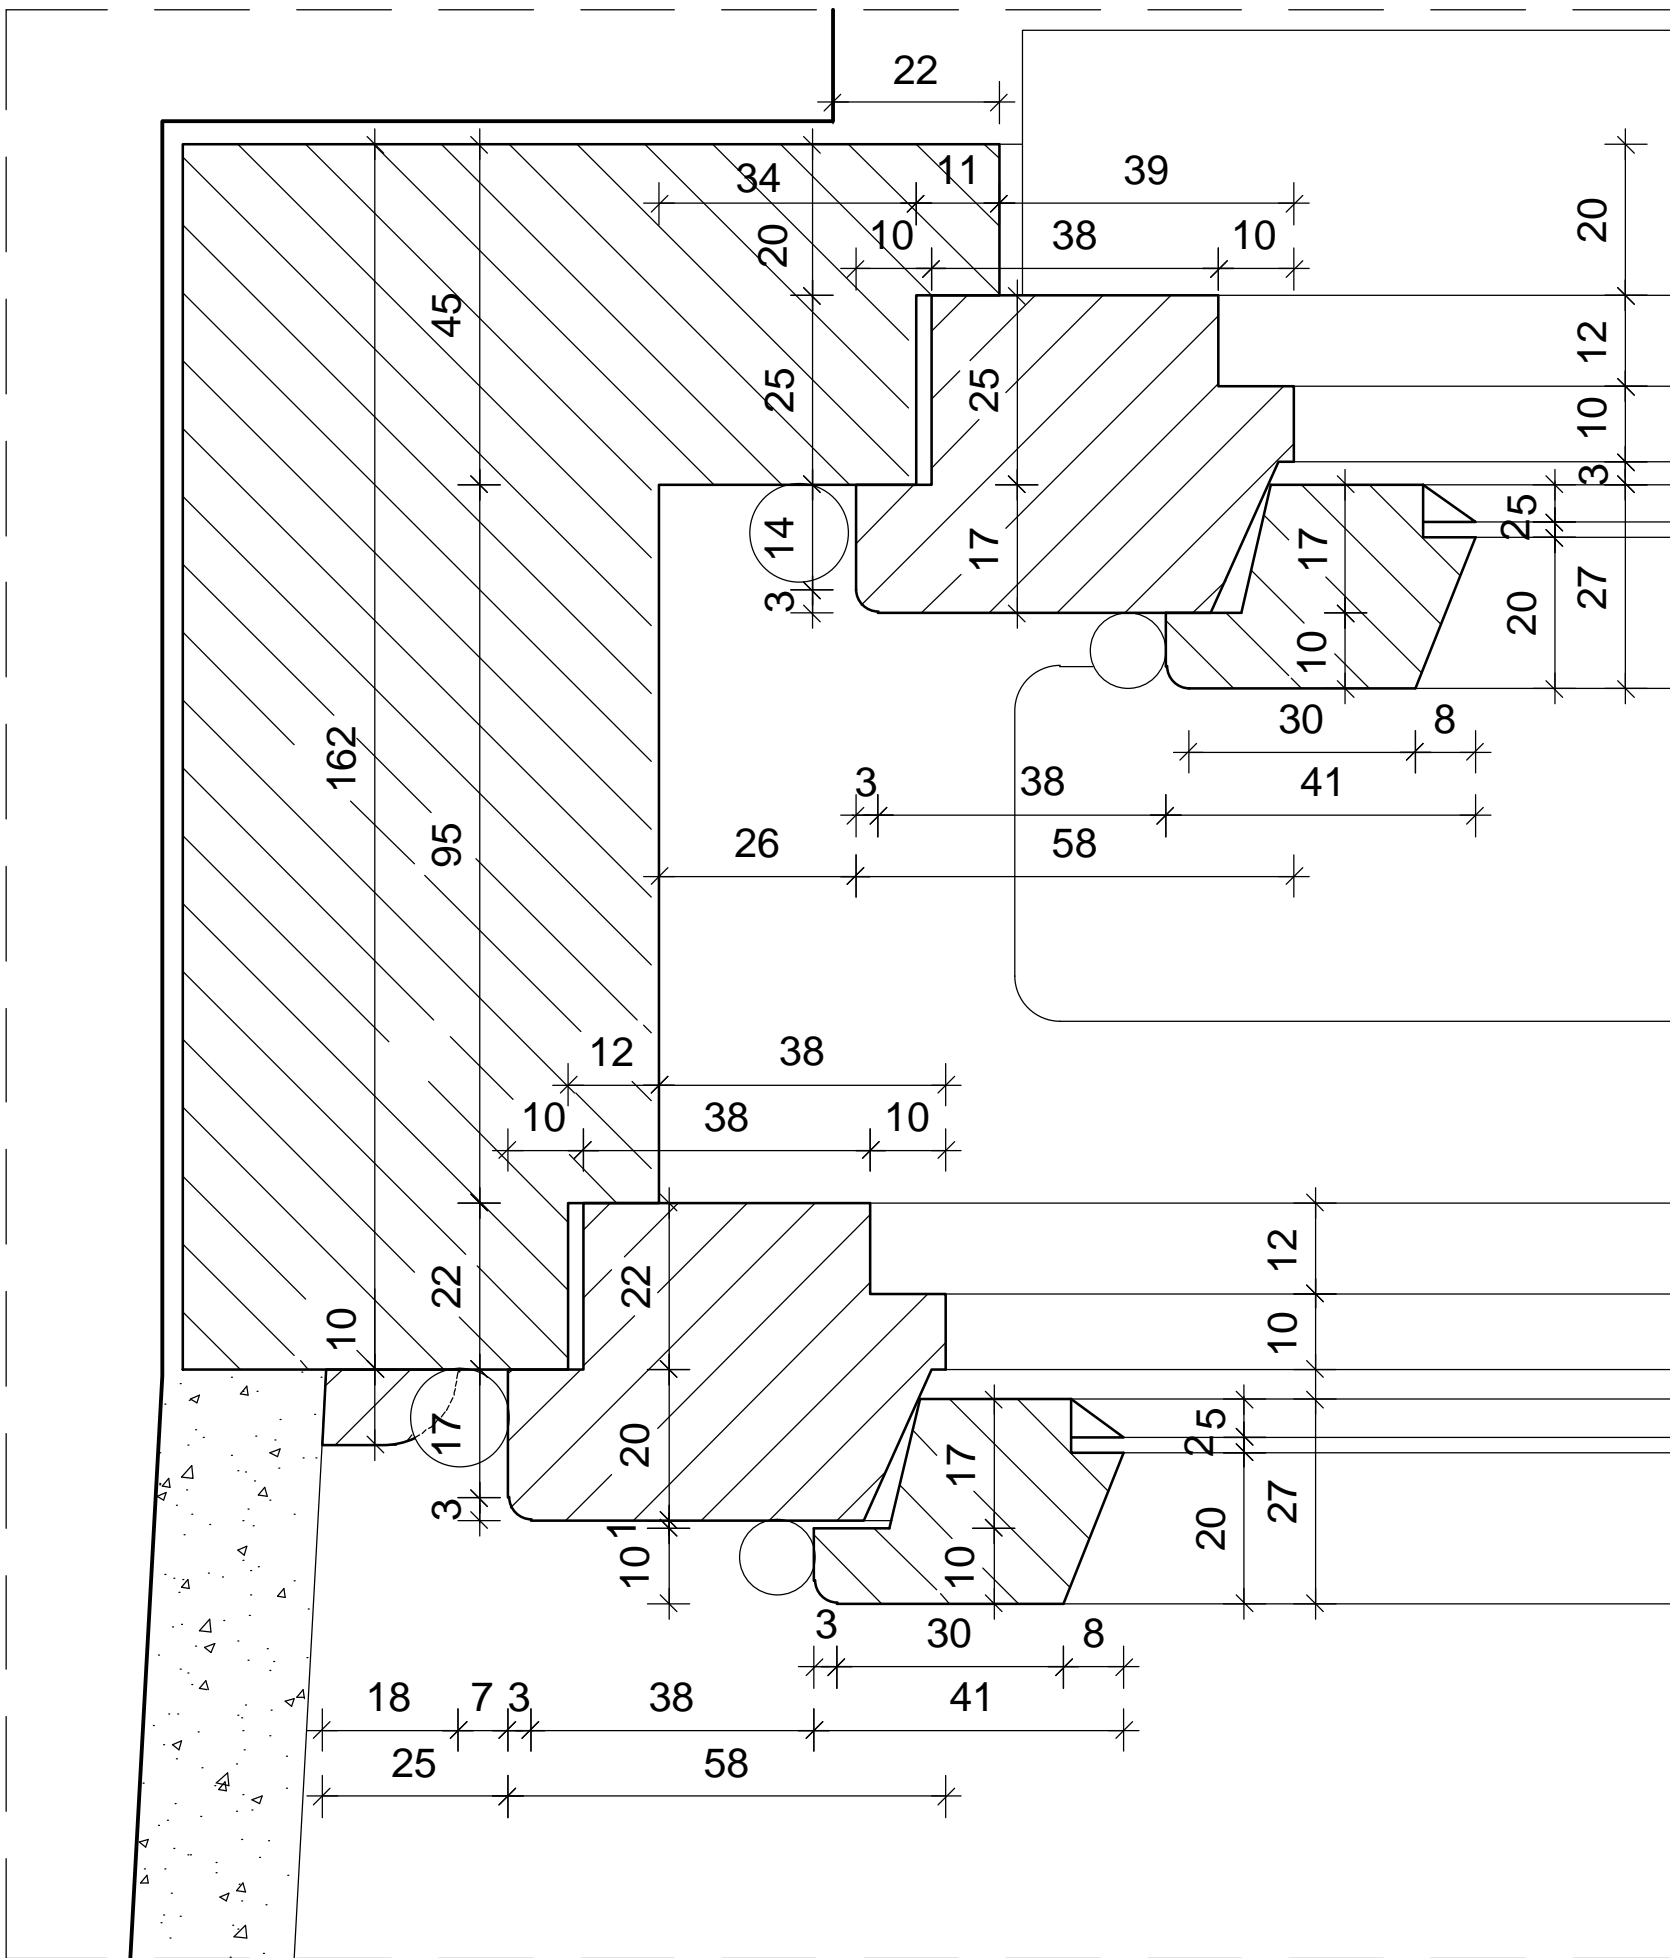

DT13a

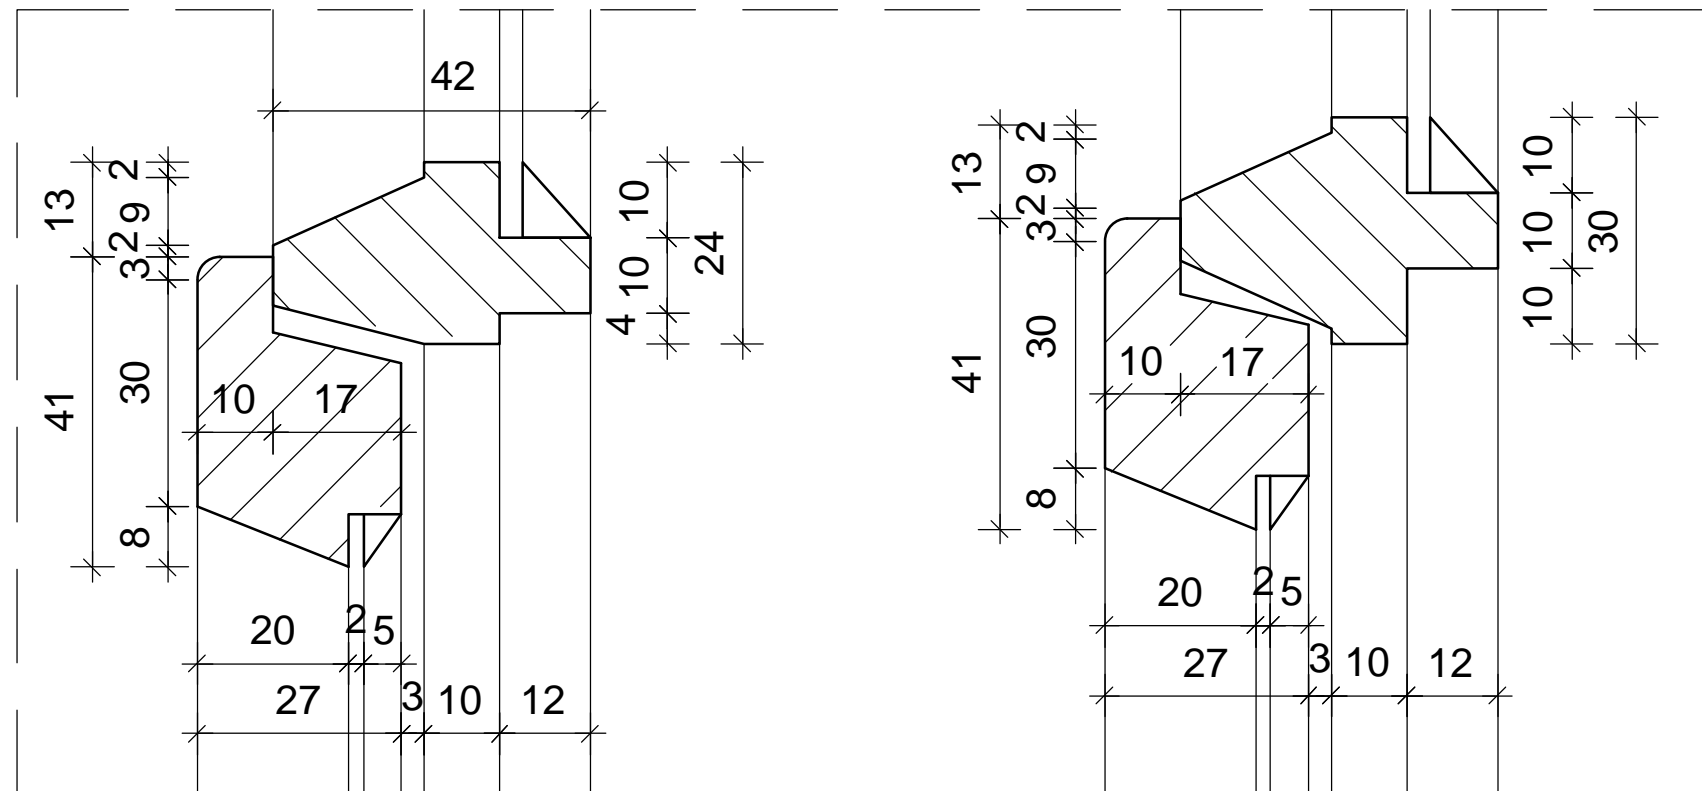

FRONTON

Pracownia architektoniczno-konserwatorska
03-284 Warszawa, ul. Uroczysko 1/5

tytuł opracowania

**Projekt remontu i wymiany stolarki okiennej
w Budynku Aerodynamiki Wydziału MEiL
Politechniki Warszawskiej w Warszawie.**

tytuł rysunku

Inwentaryzacja - detale DT10a, DT13a
dla okna typu O3a.

obiek

Budynek Aerodynamiki, Wydział Mechaniczny Energetyki i Lotnictwa
siedziba Muzeum Politechniki Warszawskiej,
Politechnika Warszawska, Warszawa, ul. Nowowiejska 24

autorzy opracowania

arch. Rafał Pawłowski
upr. nr WA - 236/01
arch. Małgorzata Pastewka
arch. Paulina Malicka-Kamińska

Warszawa
marzec 201

Nr rys

23

kala: 1: