




DP01

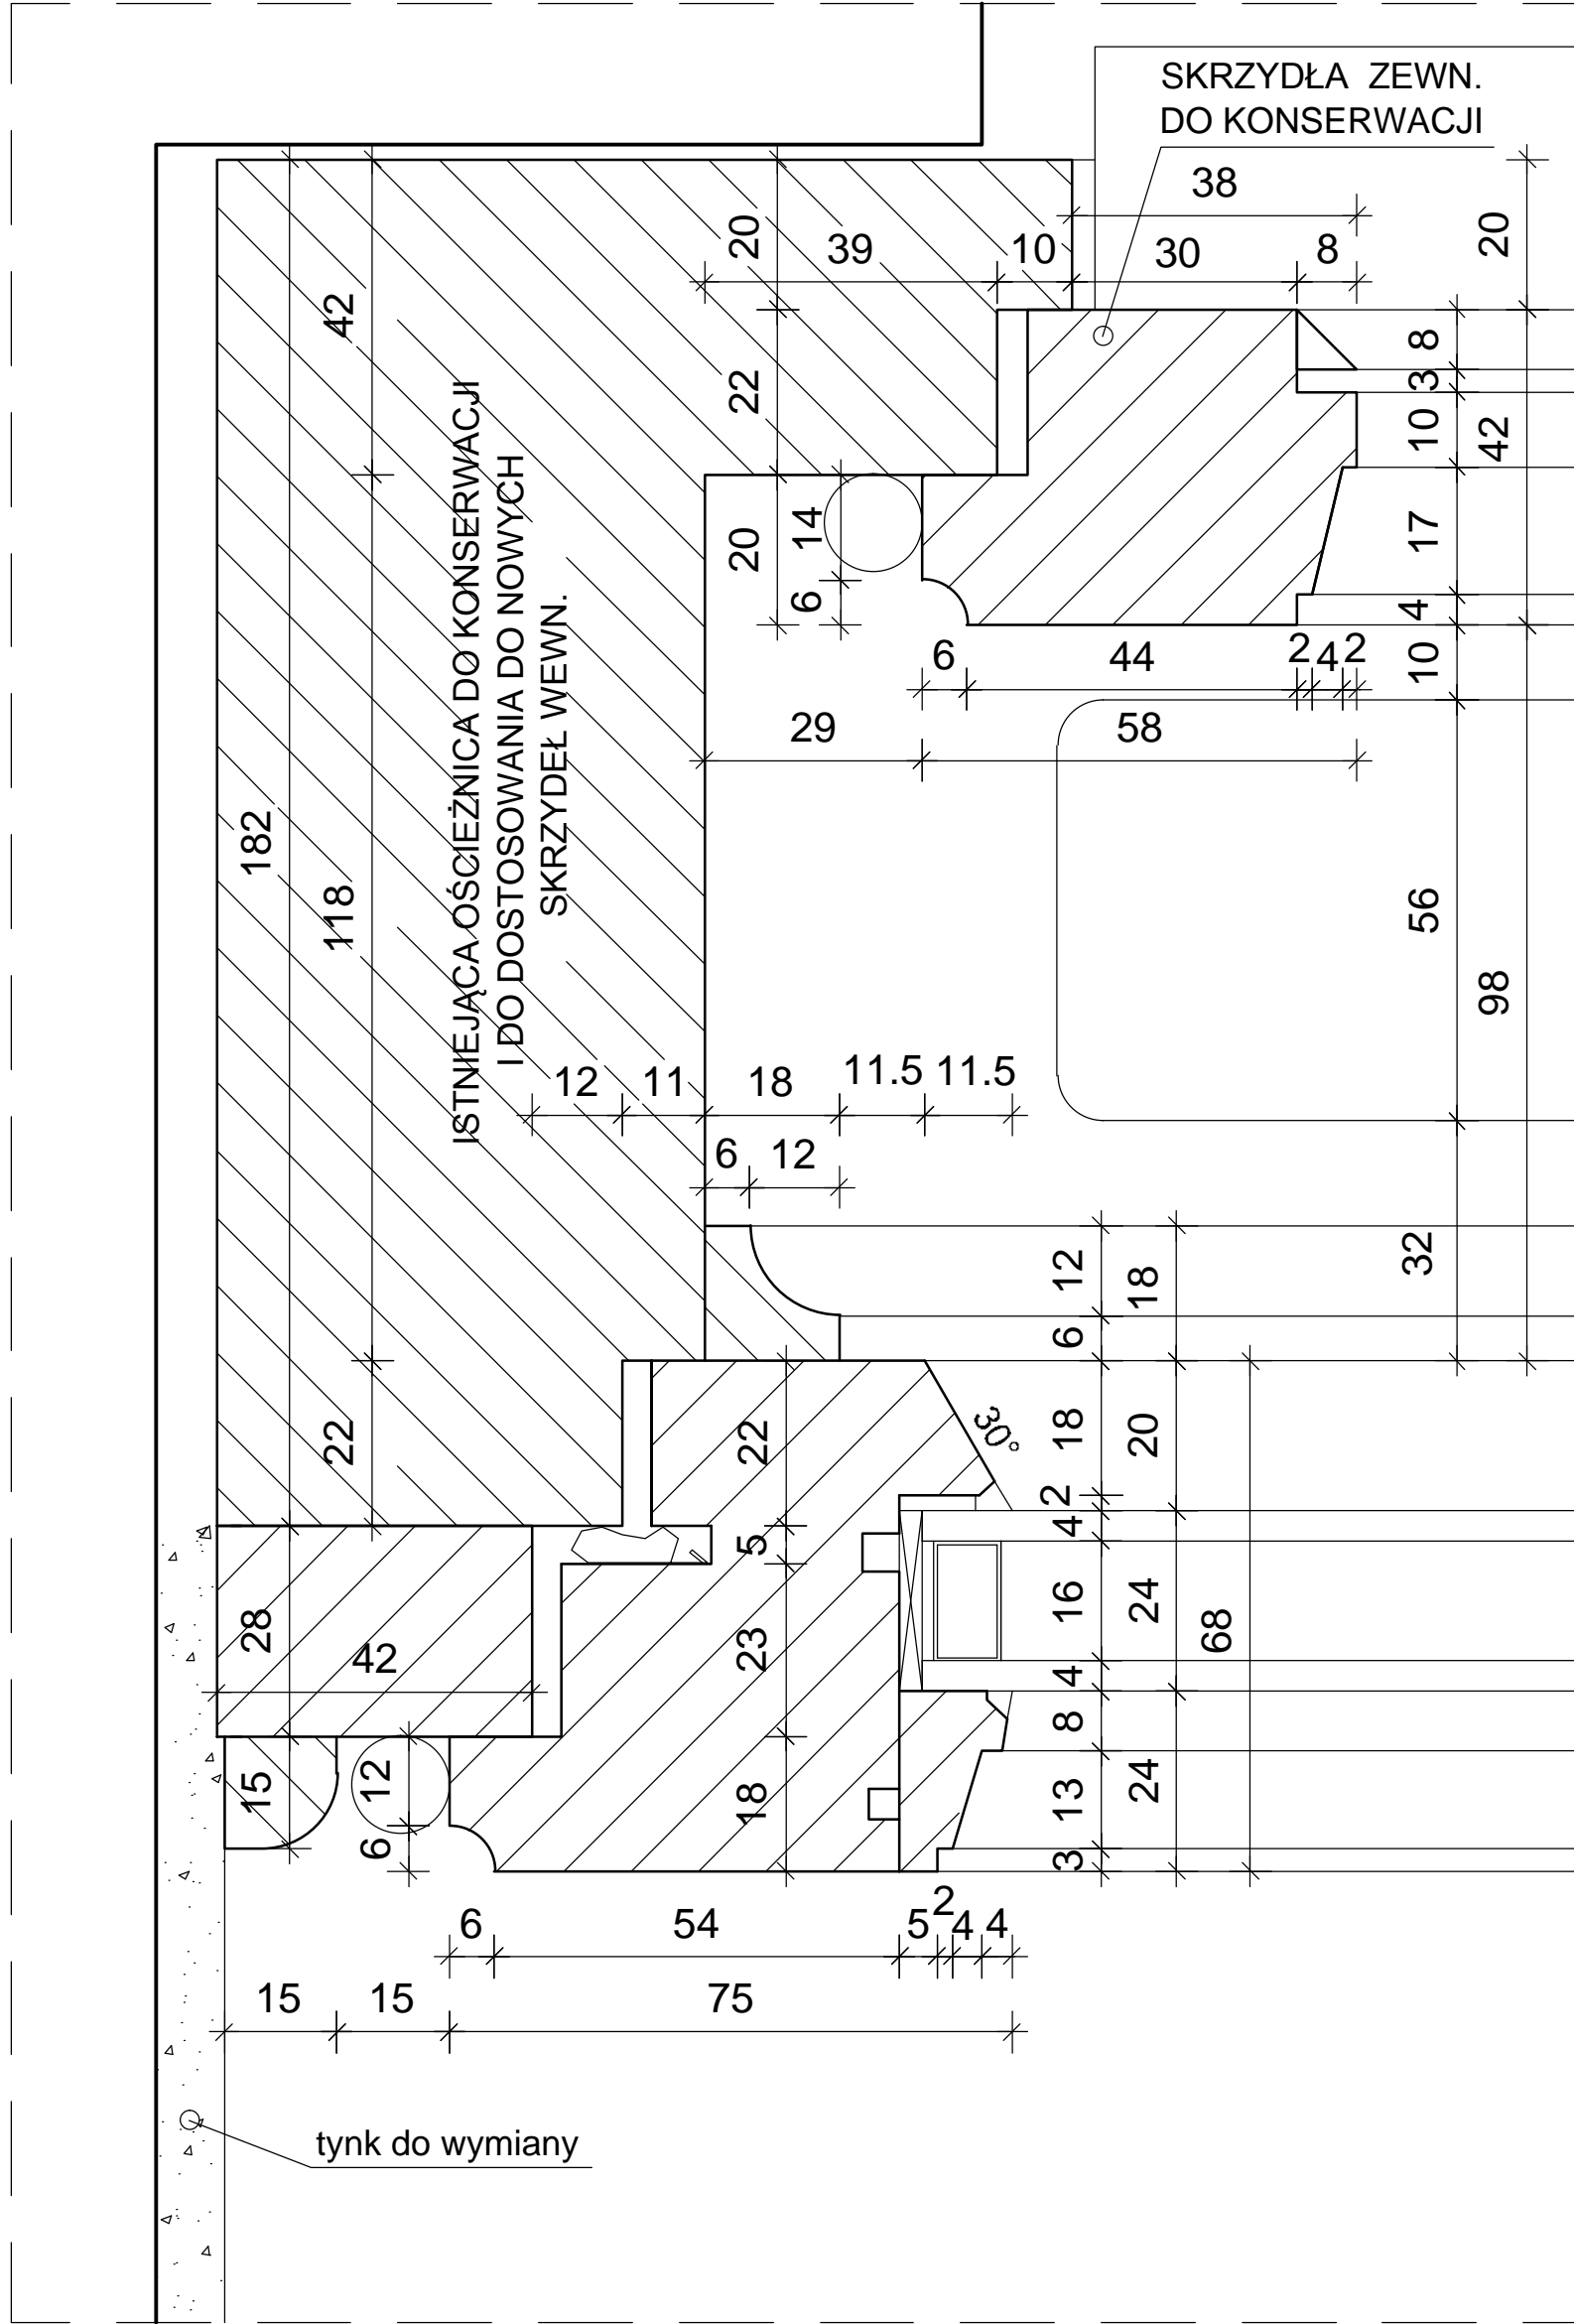


DP02

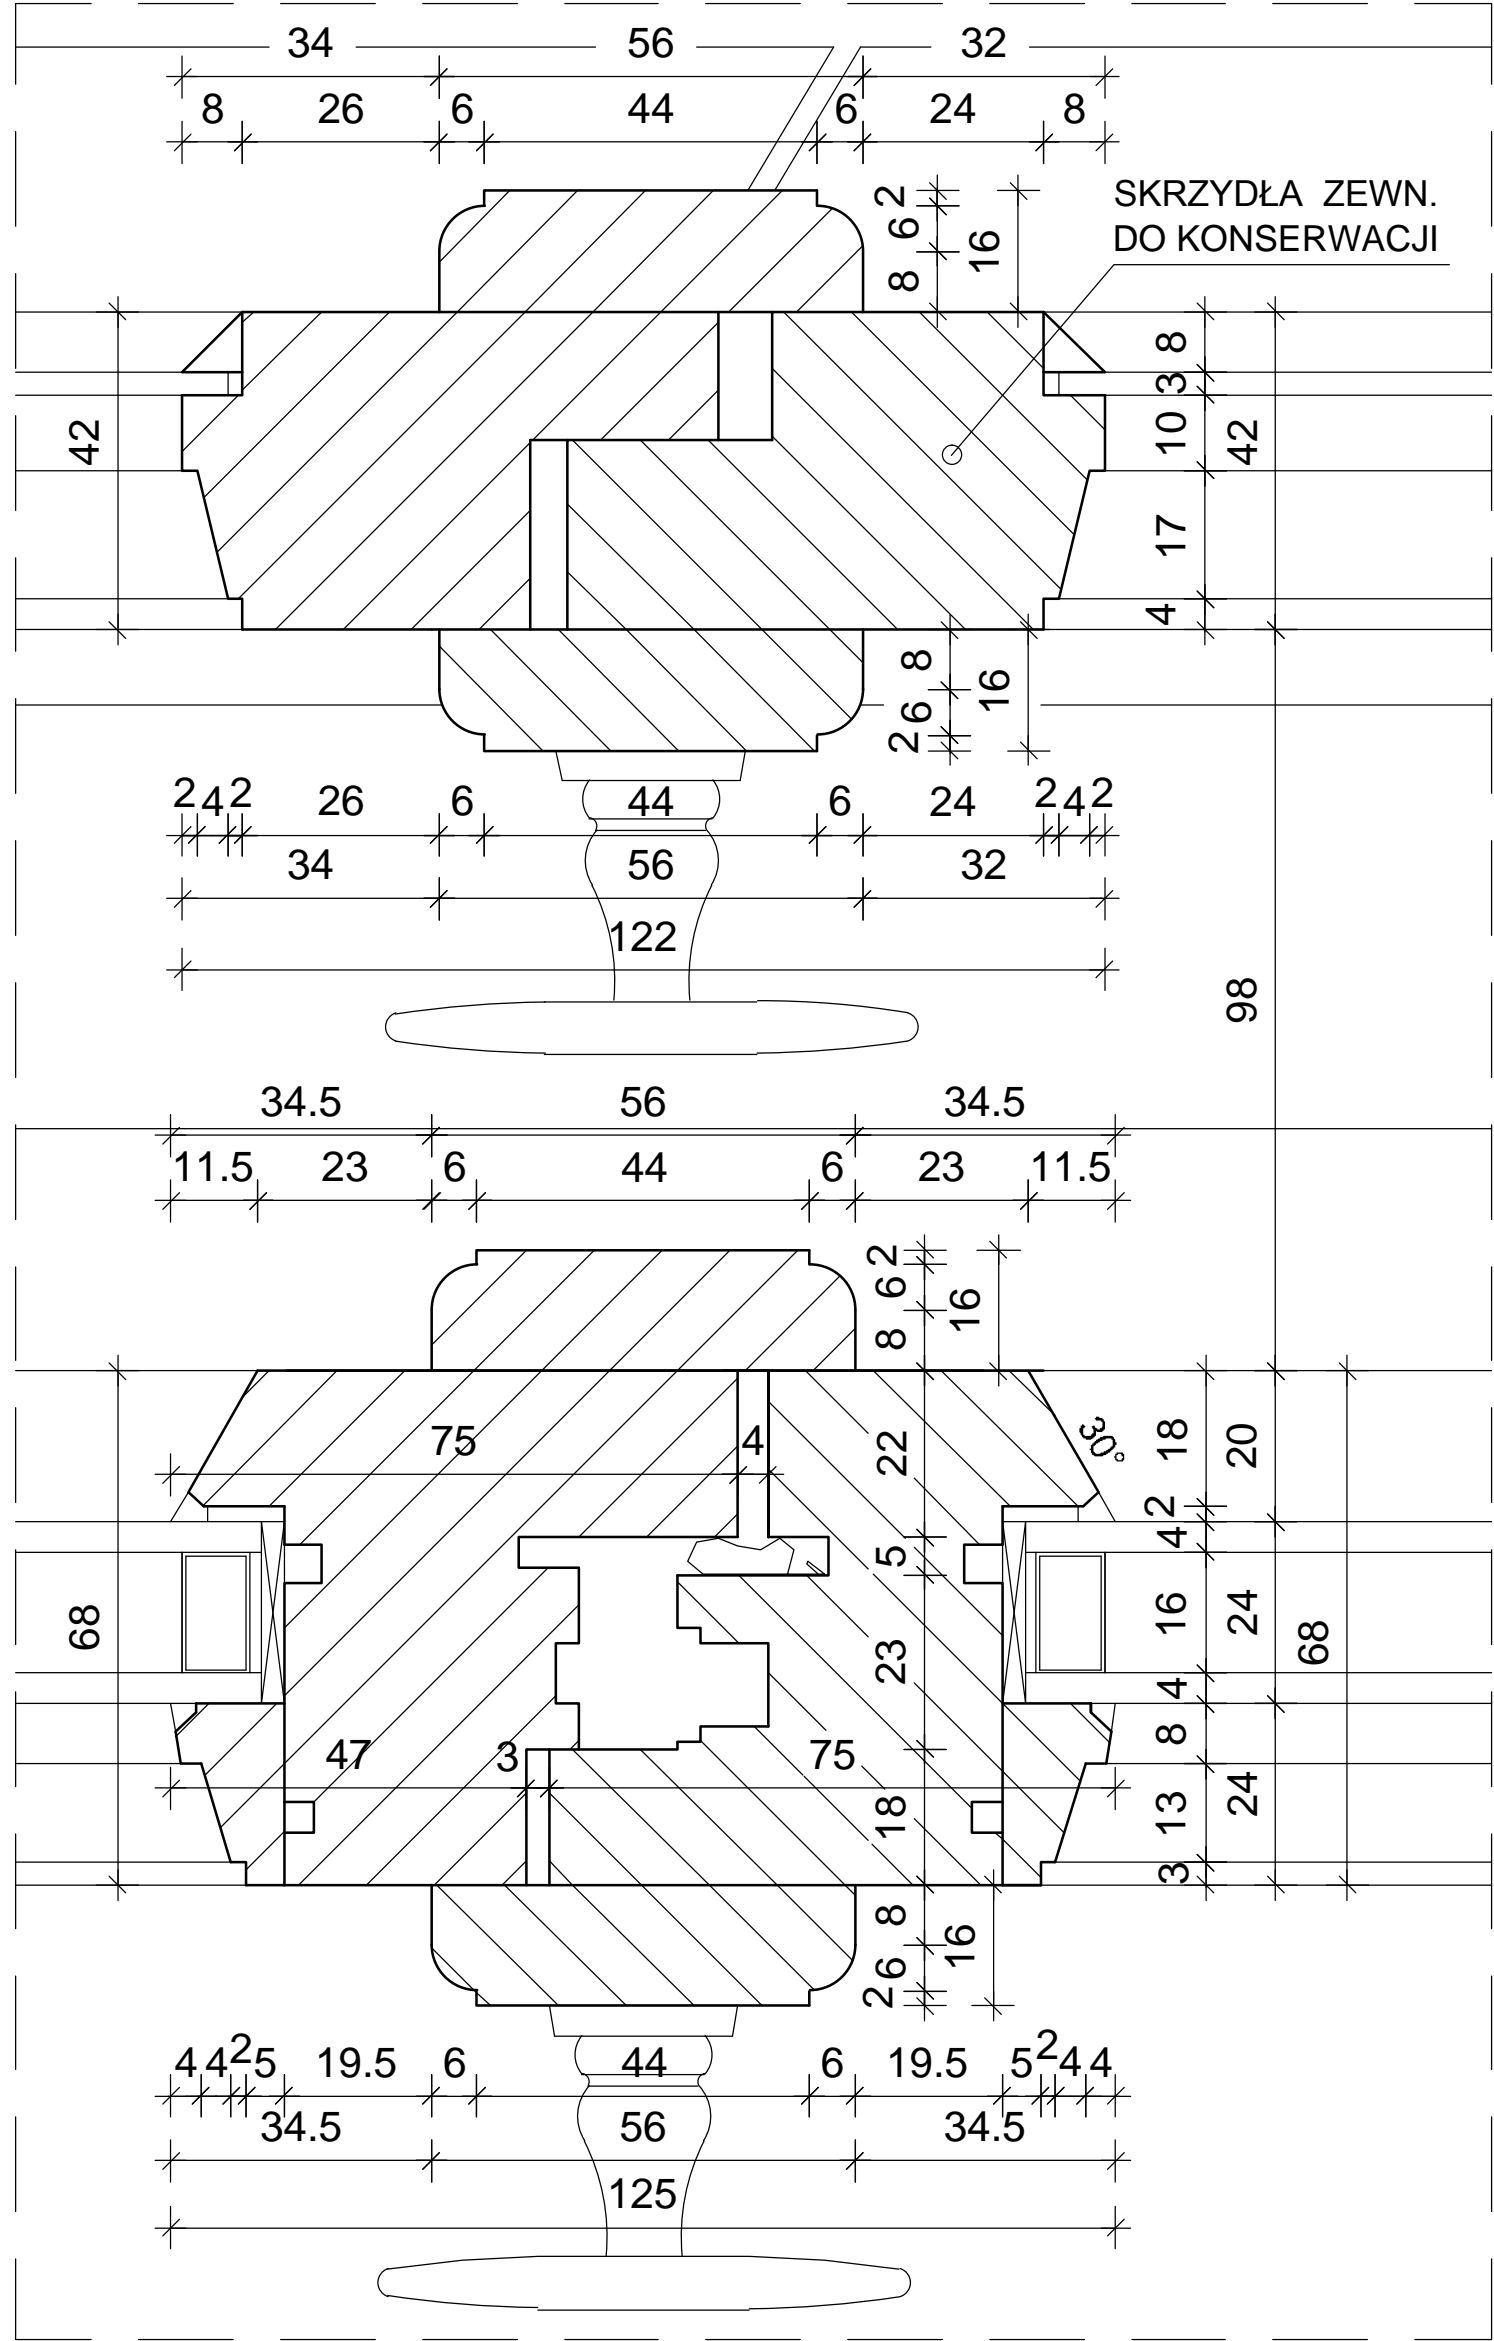


DP03

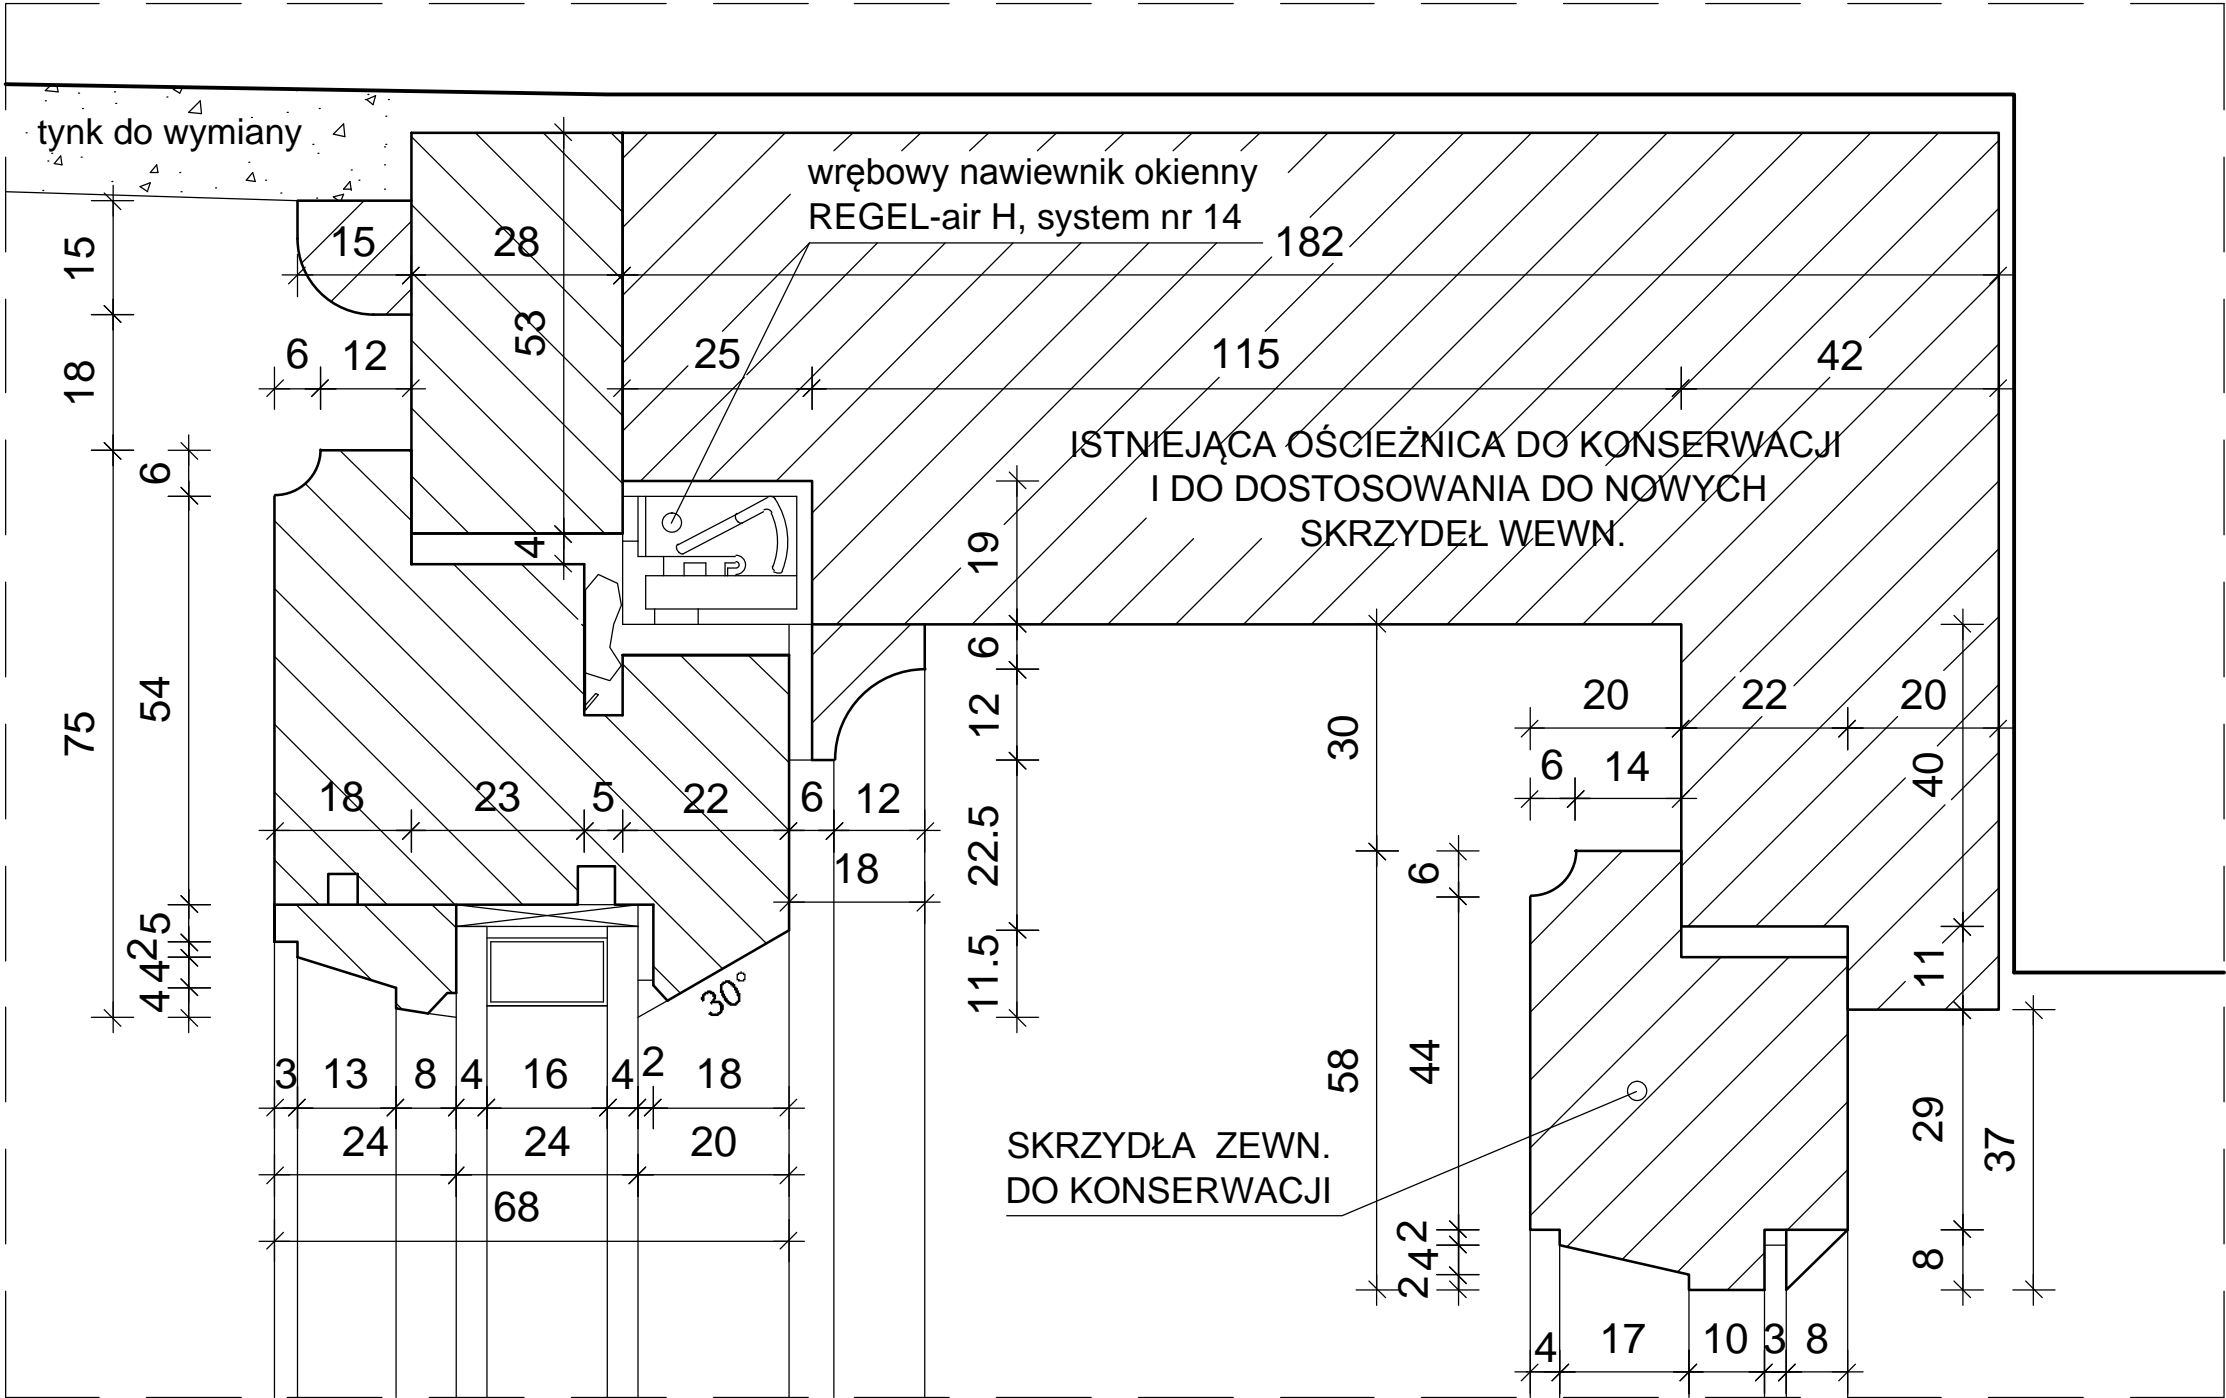


DP04

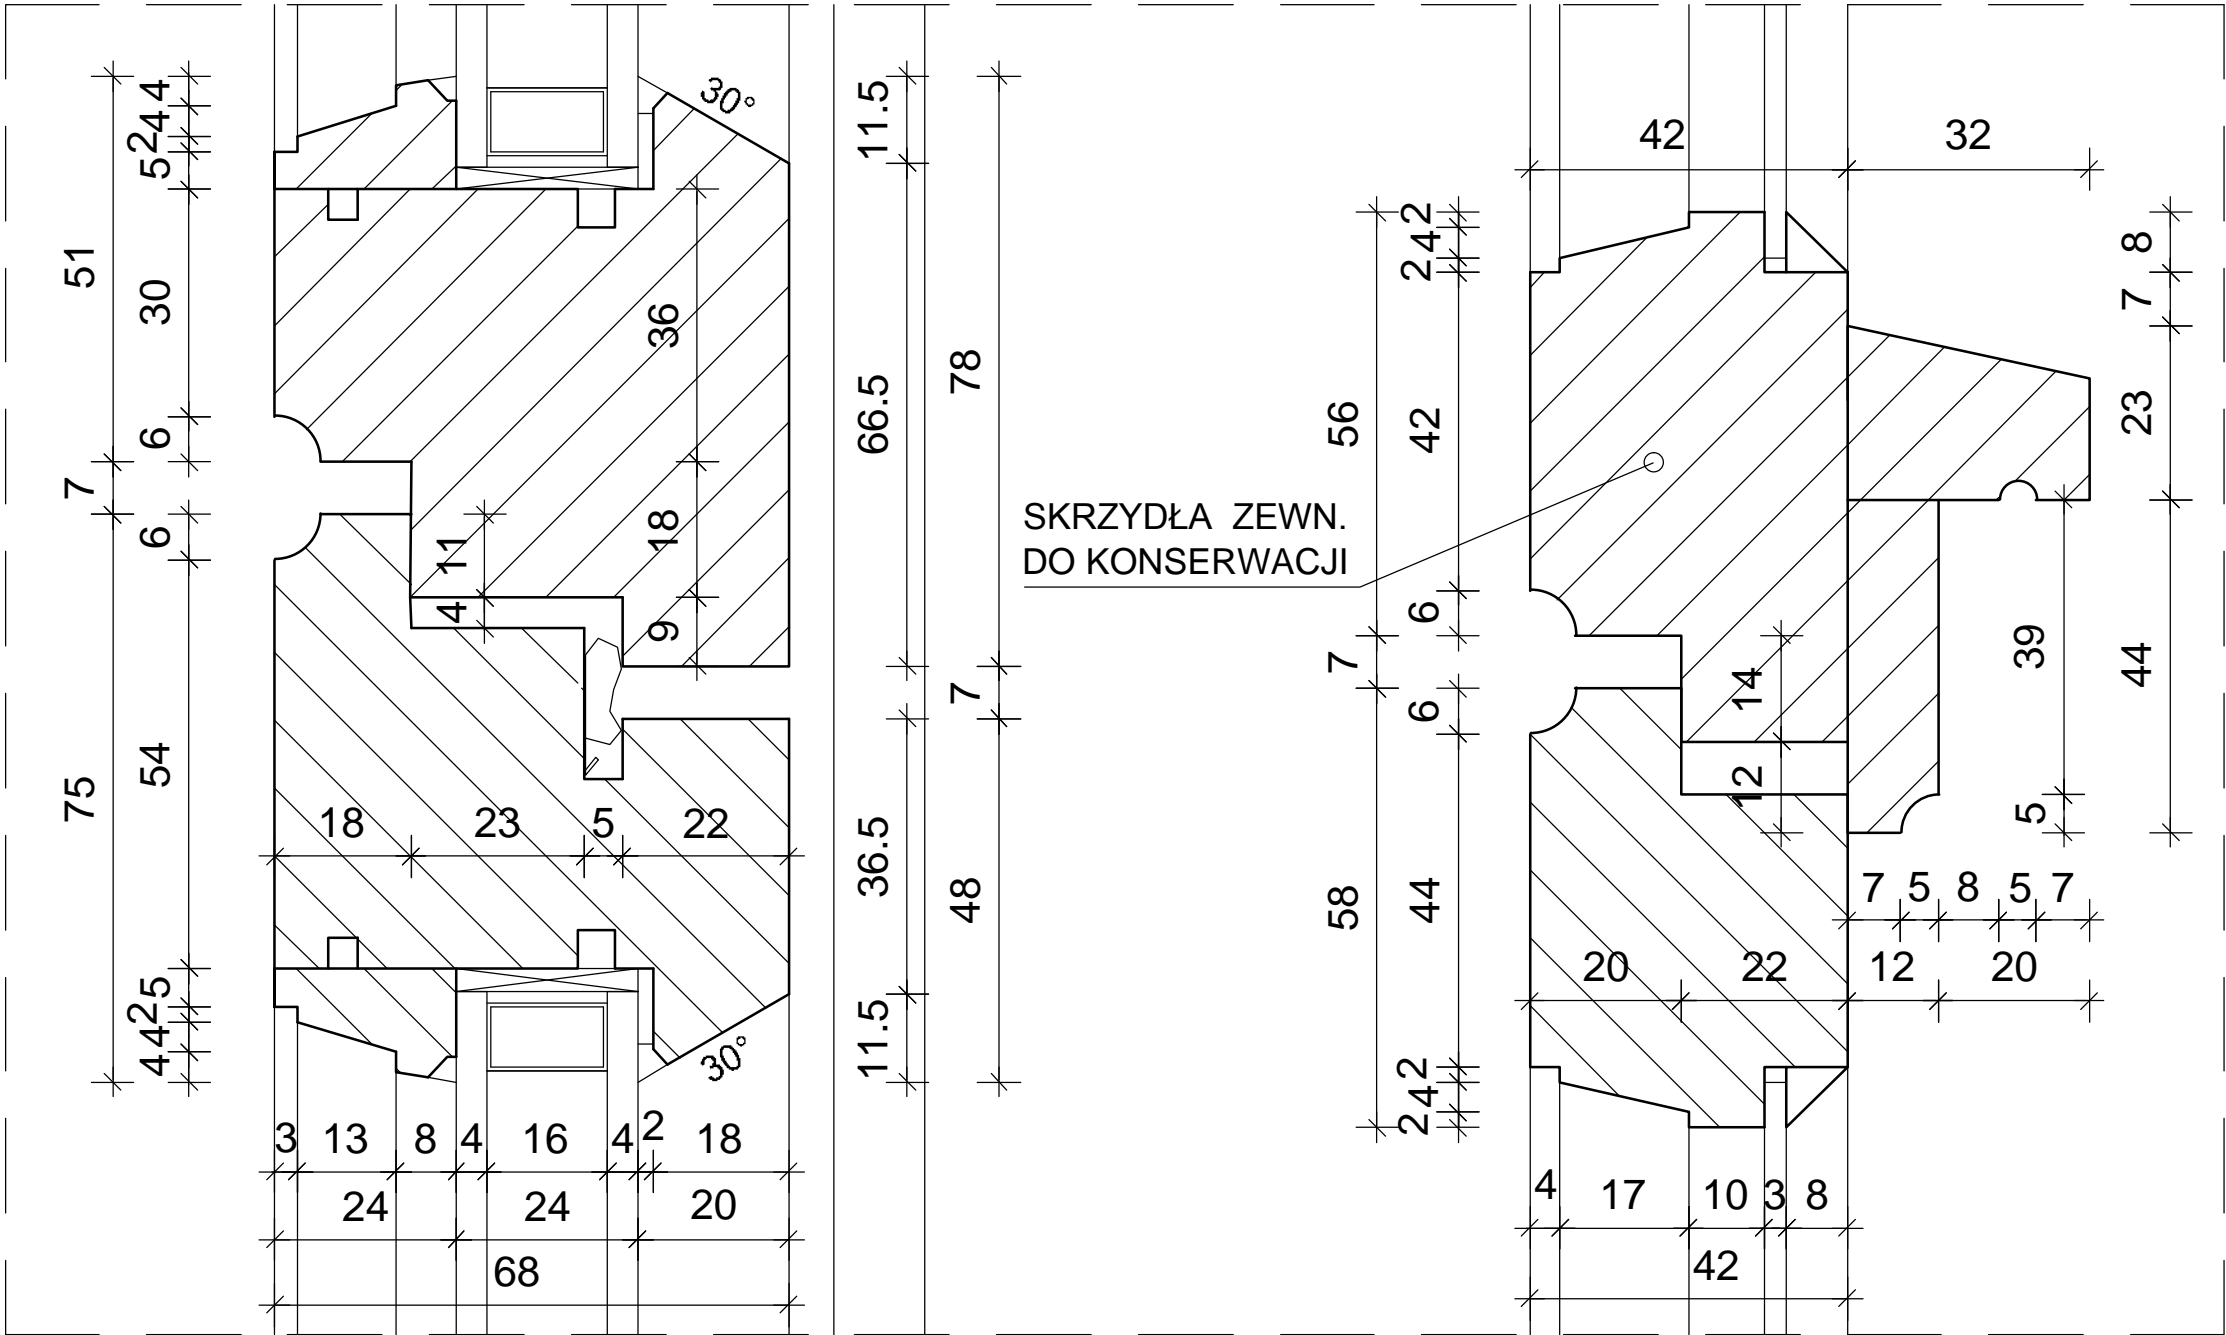

DP05

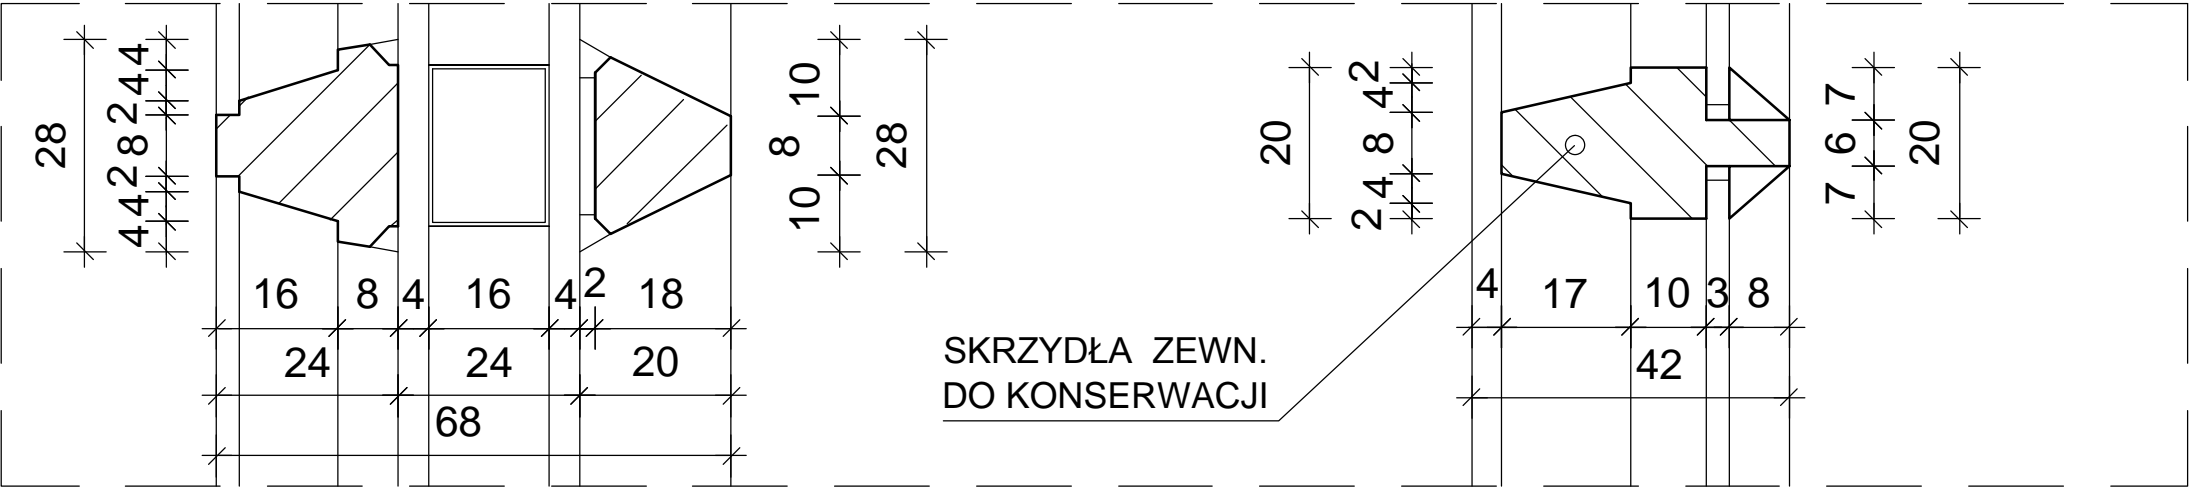

DP06

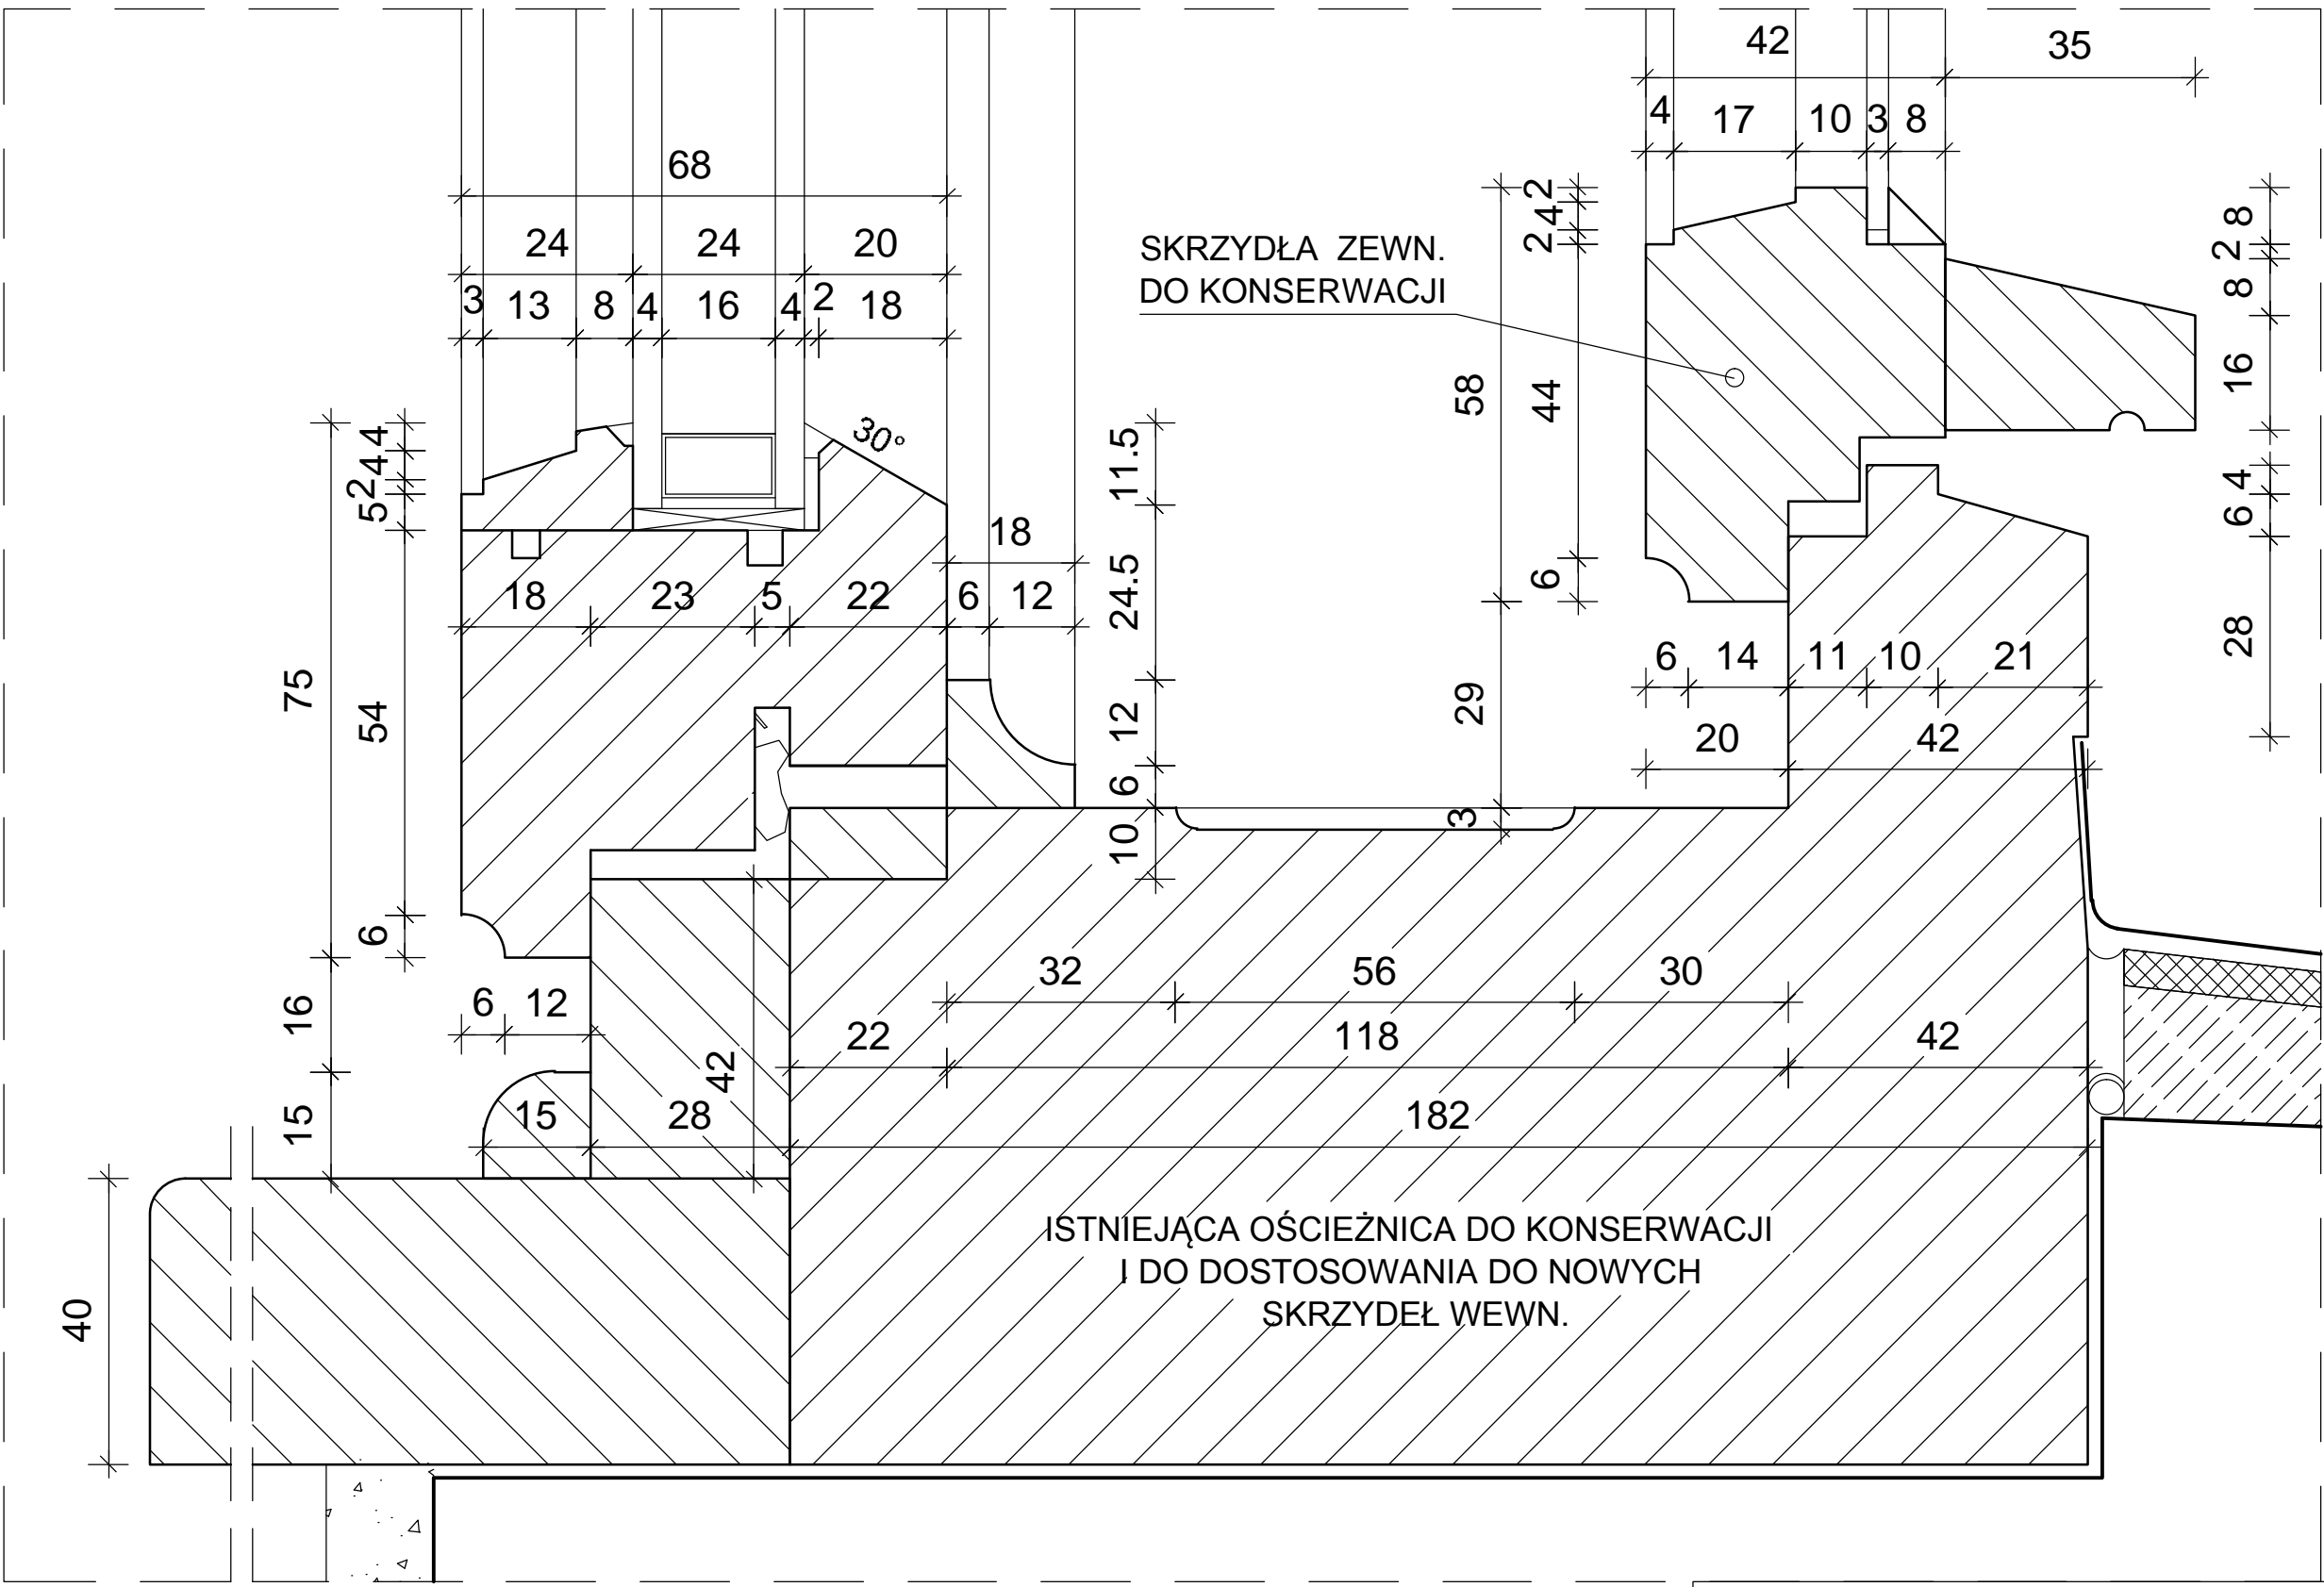

FRONTON		
Pracownia architektoniczno-konserwatorska 03-284 Warszawa, ul. Uroczysko 1/5		
tytuł opracowania: <b>Projekt remontu i wymiany stolarki okiennej w Budynku Aerodynamiki Wydziału MEiL Politechniki Warszawskiej w Warszawie.</b>		
tytuł rysunku: Projekt - detale DP01-DP06 dla okien typu O1, O2.		
obiekt: <i>Budynki Aerodynamiki, Wydział Mechaniczny Energetyki i Lotnictwa, siedziba Muzeum Politechniki Warszawskiej, Politechnika Warszawska, Warszawa, ul. Nowowiejska 24</i>		
autorzy opracowania: arch. Rafał Pawłowski upr. nr WA - 236/01 arch. Małgorzata Pastewka arch. Paulina Malicka-Kamińska		Warszawa marzec 2016
Nr rys. 42		skala: 1:1