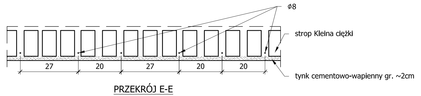

PRZEKRÓJ E-E
Skala 1:10

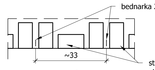

PRZEKRÓJ C-C
Skala 1:10

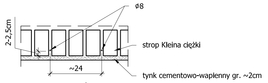

PRZEKRÓJ D-D
Skala 1:10

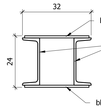

DETAL
SŁUP STALOWY 2x C220
Skala 1:10

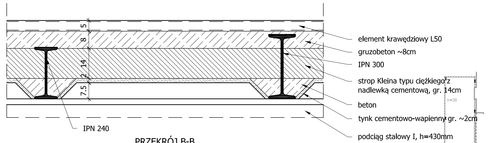

PRZEKRÓJ B-B
Skala 1:10

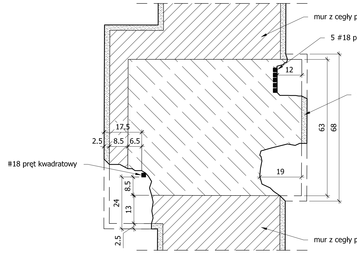

ODKRYWKA NR 4 i NR 5
ZBROJENIE SŁUPA
Skala 1:10

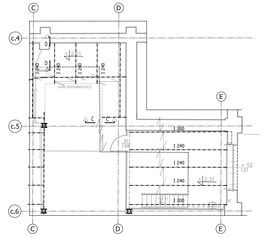

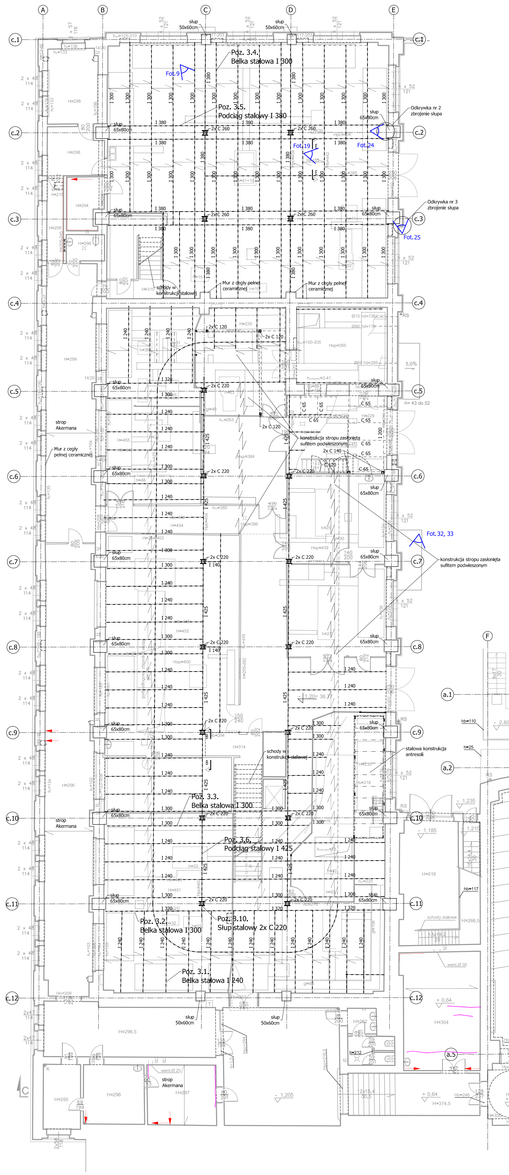

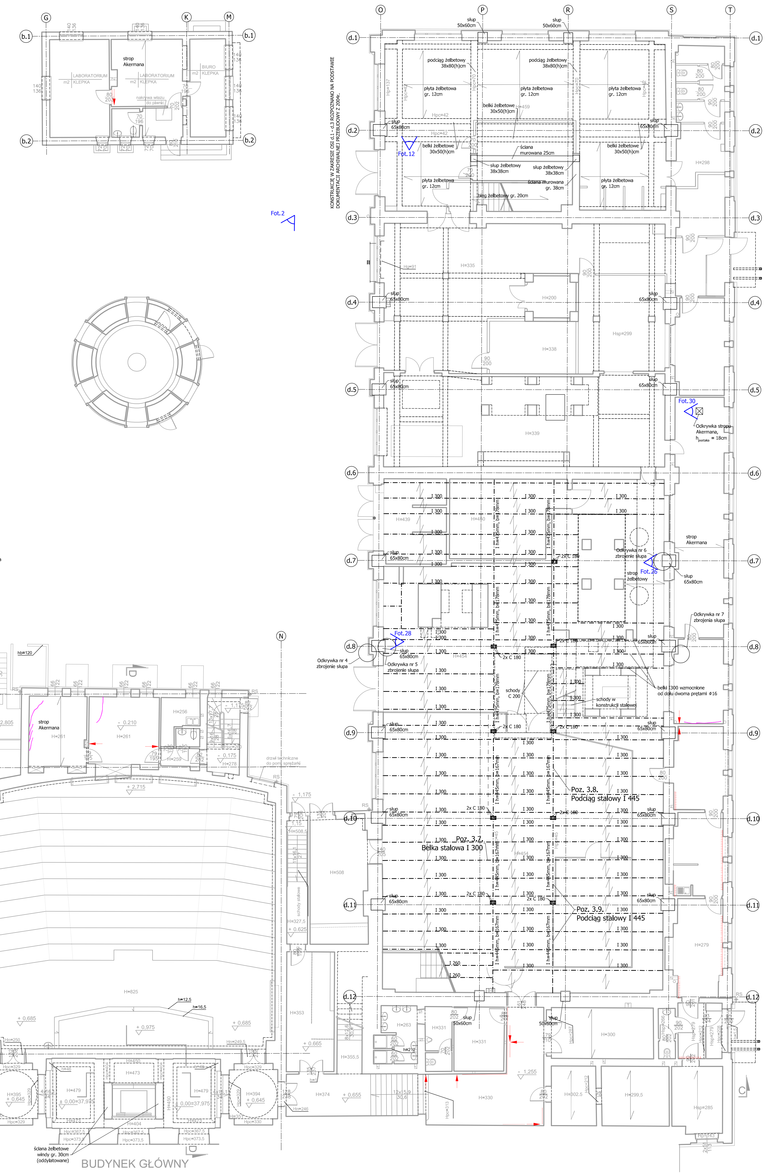

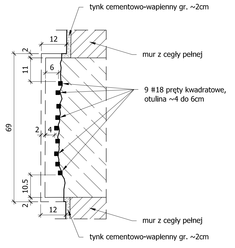

ODKRYWKA NR 2
ZBROJENIE SŁUPA
Skala 1:10

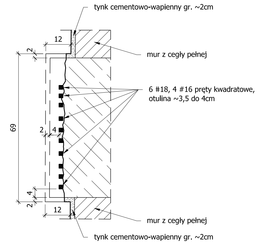

ODKRYWKA NR 6
ZBROJENIE SŁUPA
Skala 1:10

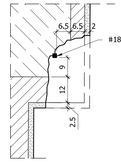

ODKRYWKA NR 3
ZBROJENIE SŁUPA
Skala 1:10

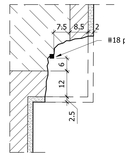

ODKRYWKA NR 7
ZBROJENIE SŁUPA
Skala 1:10

Oznaczenia
- rysa na stropie
- rysa pionowa na ścianie
- rysa skośna na ścianie; grot wskazuje p. wyższy
- rysa pozioma na ścianie
- rysy nieregularne siatkowe na ścianie
- płyta Kleina typu ciężkiego
- miejsce i numer ujęcia fotograficznego

Fot.XX

UWAGI:
1. Rysunek rozpatrywać razem z opisem technicznym oraz programem funkcjonalno użytkowym.

RZUT PARTERU

GOREK RESTAURO s.c.
ul. ARCHITEKTA K. KNOTHEGO 1, 61-104 Poznań, tel. 61 8782 870, www.gorek.pl

BIURO BEZPIECZEŃSTWA KONSTRUKCYJNEGO
PIOTR SZCZEPAŃSKI
00-453 Warszawa, ul. Czerniakowska 155/50
Pracownia: 00-467 Warszawa, ul. Dragonu 8 lok. 59
tel. 22 3011066, kom. 0 604 825937, e-mail: p.s@data.pl

OBIEKT:	GMACH INSTYTUTU TECHNIKI CIEPLNEJ POLITECHNIKI WARESZAWSKIEJ PRZY ULICY NOWOWIEJSKIEJ 21/25 W WARSZAWIE
INWESTOR:	INSTYTUT TECHNIKI CIEPLNEJ POLITECHNIKI WARESZAWSKIEJ PRZY ULICY NOWOWIEJSKIEJ 21/25 W WARSZAWIE
PROJEKT:	OPINIA KONSTRUKCYJNA DOTYCZĄCA MOŻLIWOŚCI REALIZACJI PLANOWANEJ PRZEBUDOWY I ROZBUDOWY OBIEKTÓW WYDZIAŁU MECHANICZNEGO ENERGETYKI I LOTNICTWA POLITECHNIKI WARSZAWSKIEJ.
TEMAT RYS:	RZUT PARTER
OPRACOWALI:	mgr inż. Piotr Szczepański (nr upr.) St-533/84 (branża, nr wp.) GUNB 31/96 (data, kontrakt.) 96/94/PSOZ inż. Maciej Tereszkiewicz

Nr opracowania	Nr rys.	R. rysunków	Data:	Skala:
	03	5	12.2014	1:10, 1:125