





DP33

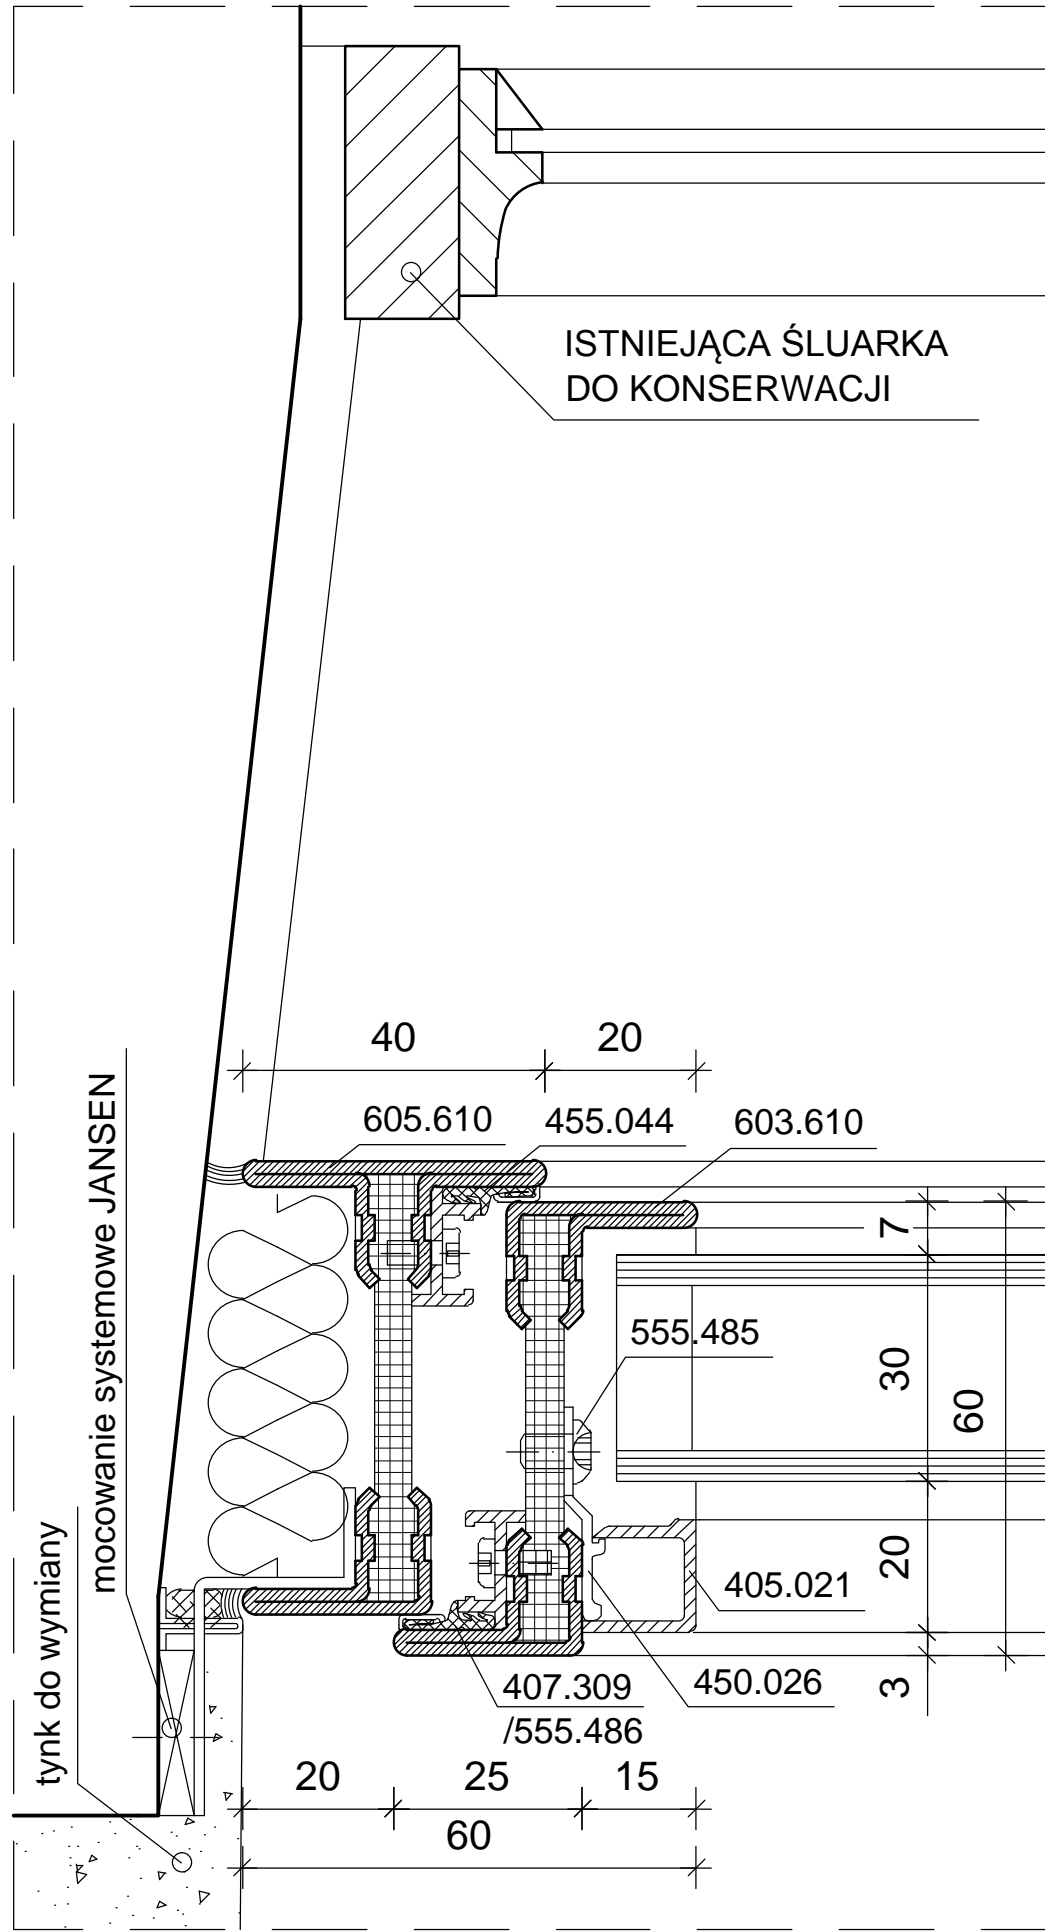


DP34

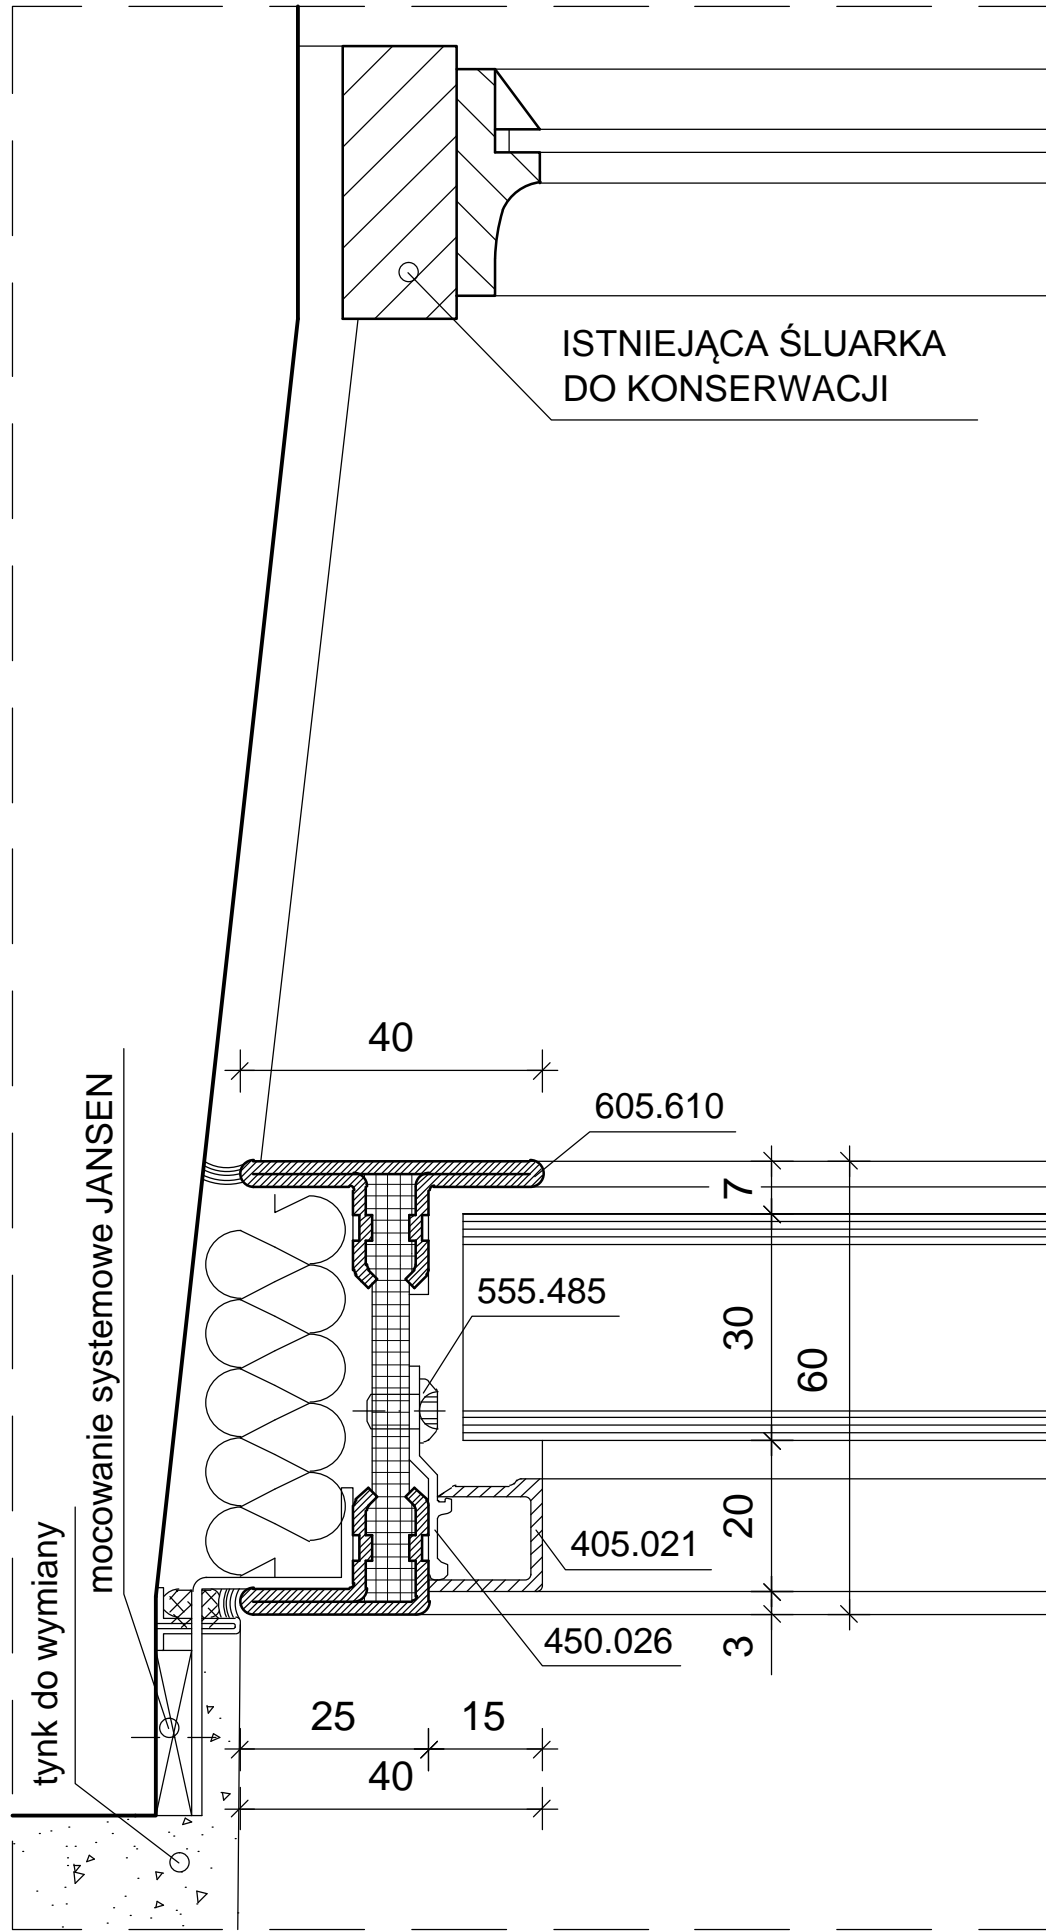


DP35

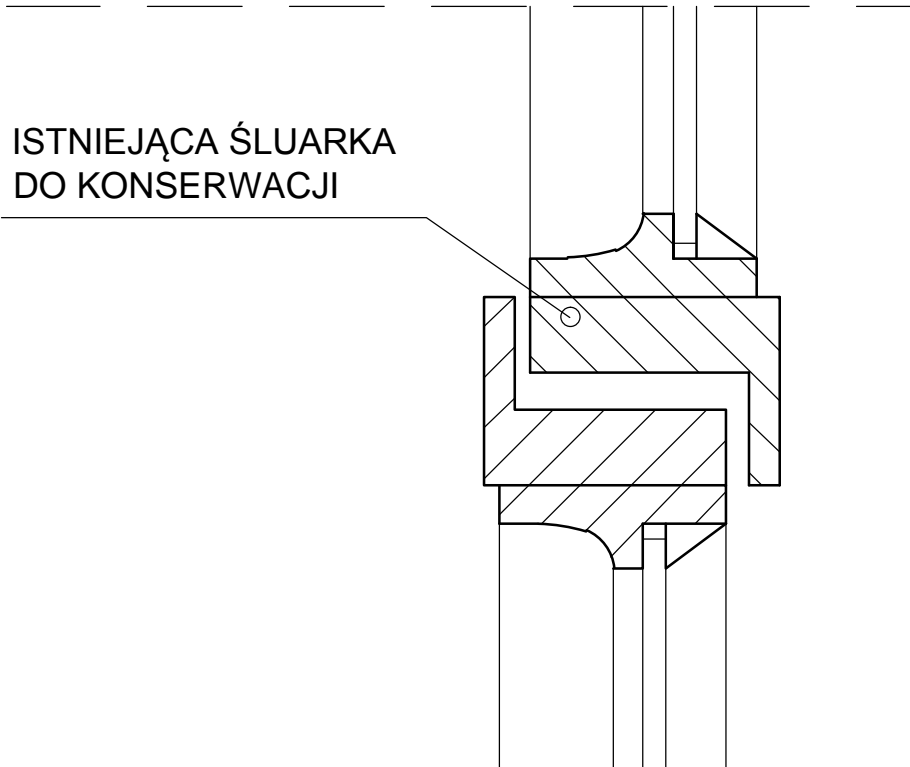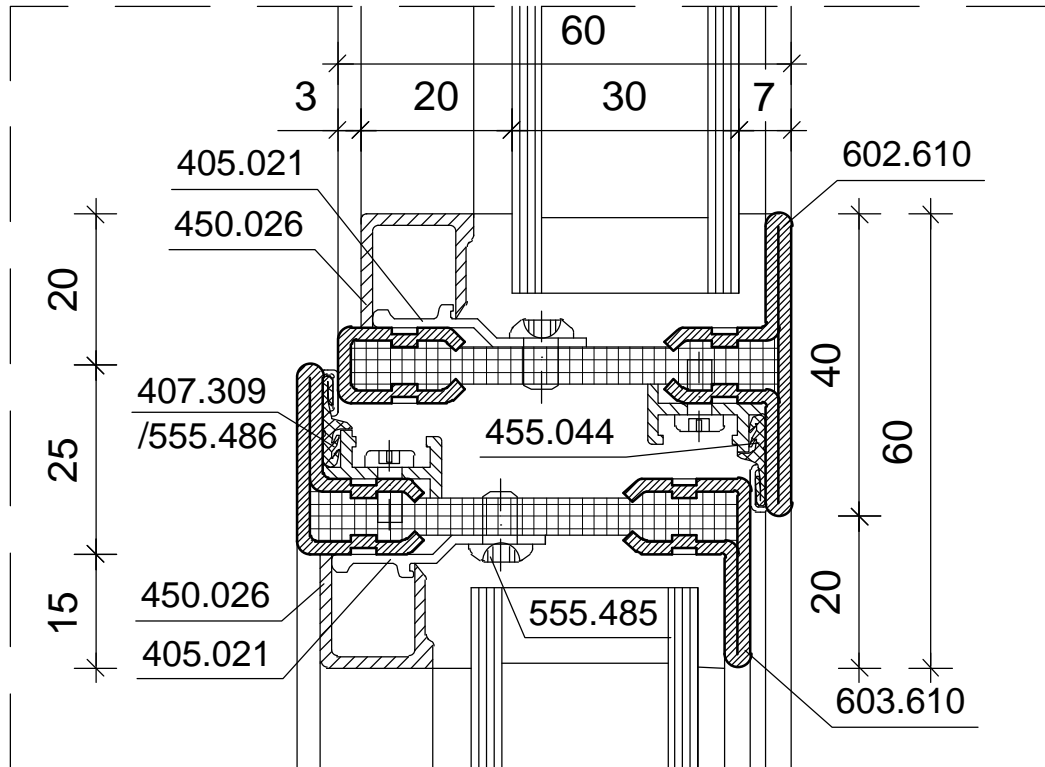

DP36

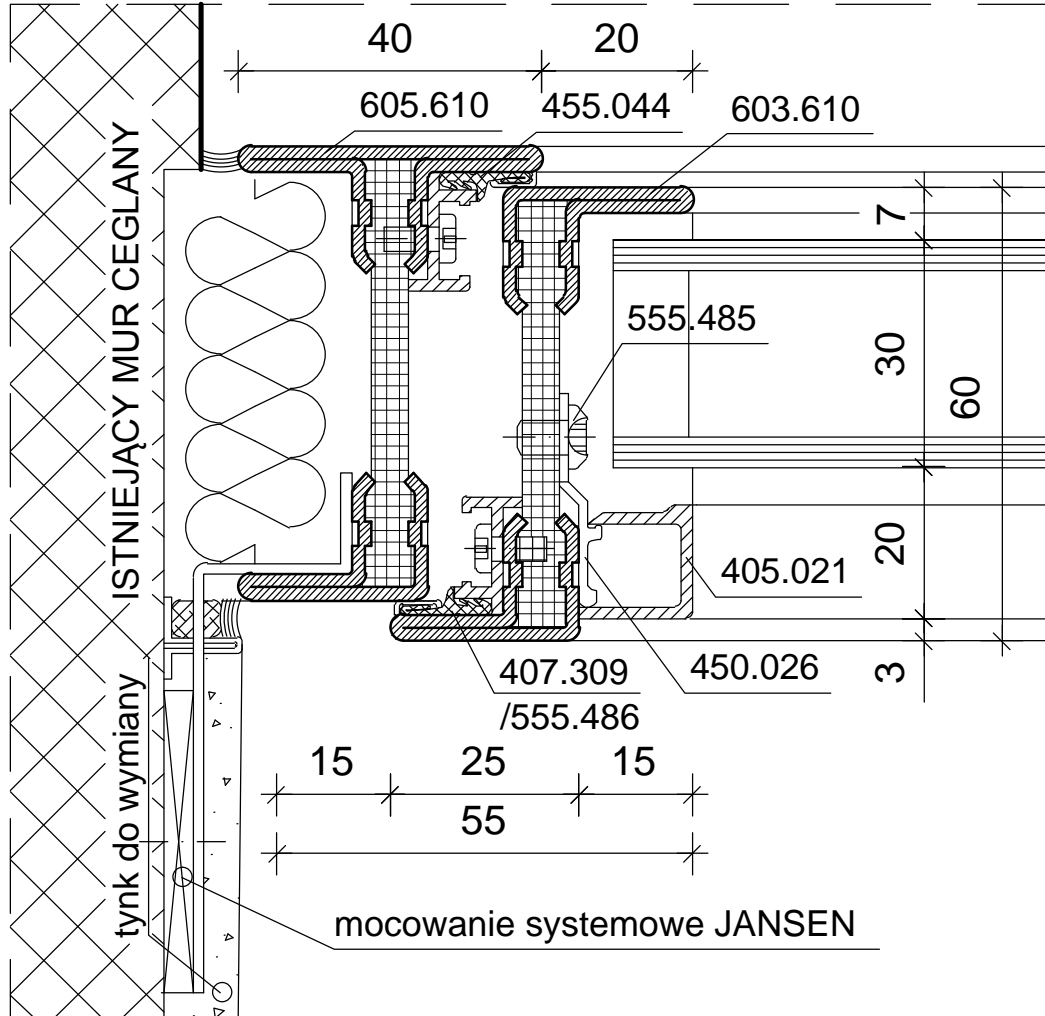


DP38

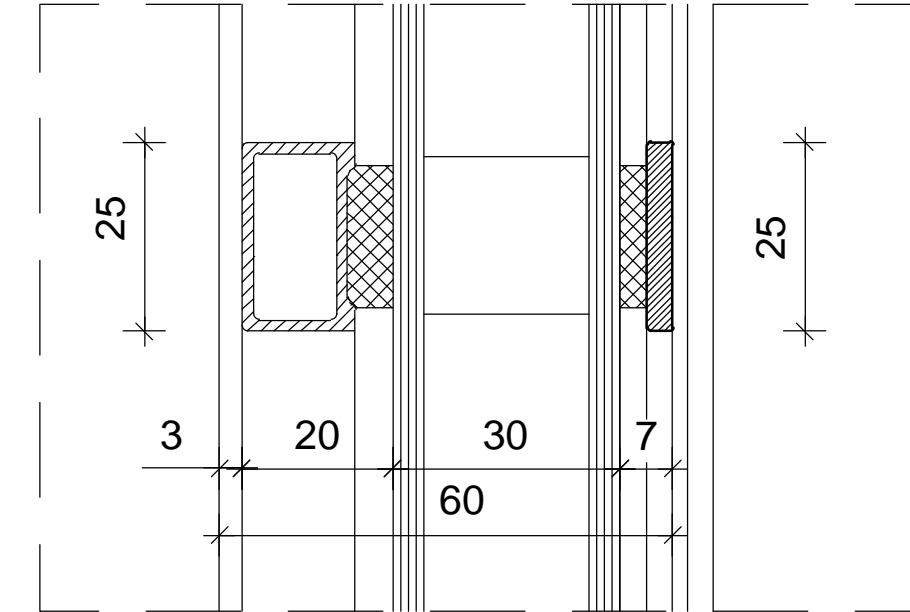

Podane numery profili wg katalogu firmy Jansen (Janisol Arte).  
Dopuszcza się zastosowanie produktów innych firm,  
jednak ze względów konserwatorskich należy  
zachować przedstawione szerokości profili.

DP37

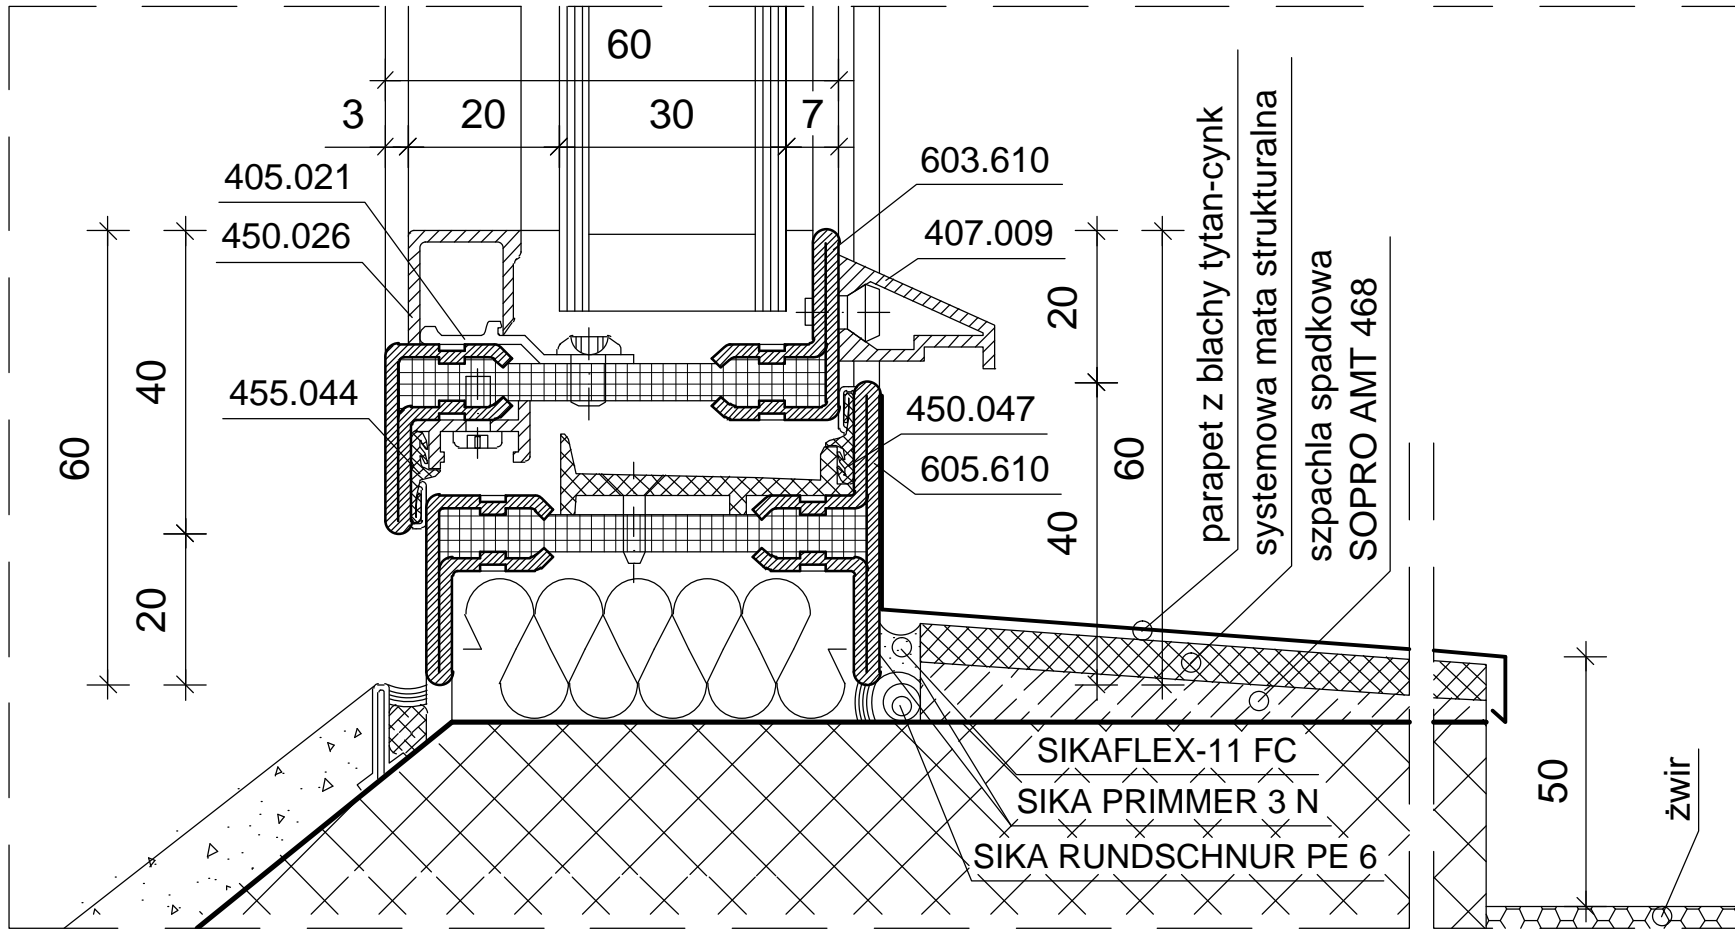

FRONTON	
Pracownia architektoniczno-konserwatorska 03-284 Warszawa, ul. Uroczysko 1/5	
tytuł opracowania:	<b>Projekt remontu i wymiany stolarki okiennej w Budynku Aerodynamiki Wydziału MEiL Politechniki Warszawskiej w Warszawie.</b>
tytuł rysunku:	Projekt - detale DP33-DP38 dla okien typu O11, 12, 12a, 13, 13a, 14.
obiekt:	Budynek Aerodynamiki, Wydział Mechaniczny Energetyki i Lotnictwa, siedziba Muzeum Politechniki Warszawskiej, Politechnika Warszawska, Warszawa, ul. Nowowiejska 24
autorzy opracowania:	arch. Rafał Pawłowski upr. nr WA - 236/01 arch. Małgorzata Pastewka arch. Paulina Malicka-Kamińska
Warszawa marzec 2016	
Nr rys. 49	
skala: 1:1	