


UWAGA

Nie należy omijać wymiarów z rysunku, ani używać go jako szablonu. Przed przedstawieniem do prac budowlanych wszystkie wymiary należy sprawdzić i natrudzić. W przypadku stwierdzenia niezgodności należy zwrócić się do projektanta.

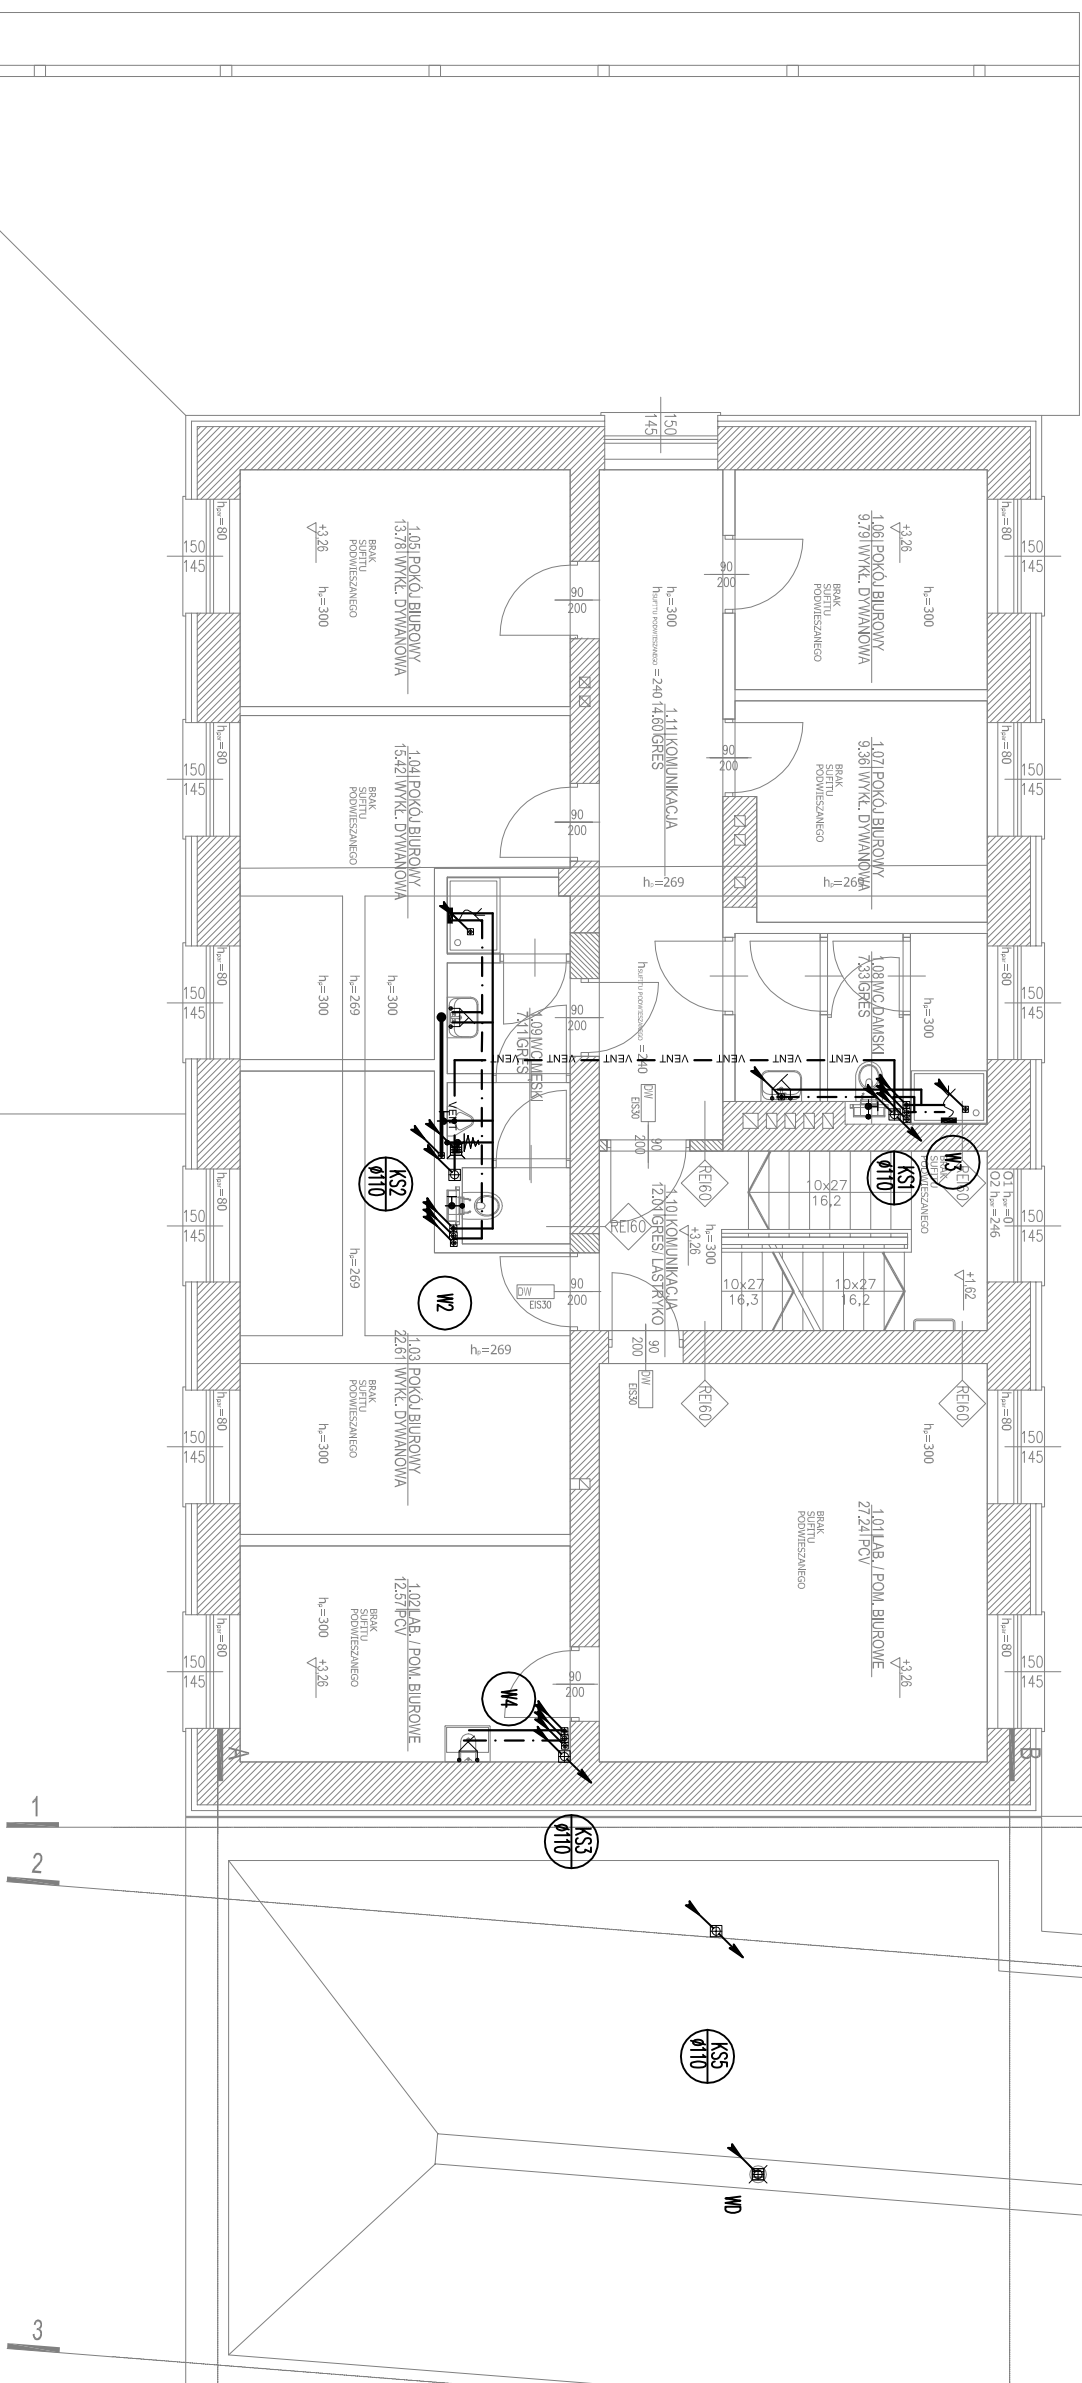

projekt	PRZEBUDOWA WRAZ Z ROZBUDOWĄ BUDYNKU PORTU			
	LOTNICZEGO NA TERENIE LOTNISKA: PRZASNYSZ - SIERAKOWO W ZWIĄZKU Z REALIZACJĄ PROJEKTU "LABORATORIUM LOTNICTWA I SYSTEMÓW AUTONOMICZNYCH" dz. nr ew. 203/5, obręb. 0033 wś. Sierkowo, gm. Przasnysz, powiat przasnyski, woj. mazowieckie			
inwestor	INSTYTUT TECHNIKI LOTNICZEJ I MECHANIKI STOSOWANEJ WZDŁĄŻ MECHANICZNY, ENERGETYKI I LOTNICTWA POLITECHNIKI WARSZAWSKIEJ			
adres	00-665 Warszawa, ul. Nowowiejska 24			
projektant	AVIOPOLIS PIOTR WILBIK			
adres	02-525 Warszawa, ul. Św. Andrzeja Boboli 6/8			
projektant	PROJEKTOWAŁ	Nr upr.	Podpis	
	mgr inż. Józef Denkwicz	MAZ/0607/PO05/06		
projektant	PRZEMOUDIŁ	Nr upr.	Podpis	
	mgr inż. Kamili Nowocień	MAZ/0699/PMB5/15		
Zadanie				
Faza projektu				
PROJEKT BUDOWLANY				
Branża				
INSTALACJE SANITARNE				
tytuł rysunku				
INSTALACJE WOD-KAN				
RZUT KONDYGNACJI 2 (PIETRO+1)				
Numer rysunku				
PRZ -PFU -SW- 03				
PROJEKT	ETAP/bud	BRANŻA	NR RYS.	REZ.
Nr rewizji	Opis rewizji			
-	-			
Skala	Data	Rysował	Spr.	
1:100	30.11.2020	K.N.	-	