



POLITECHNIKI WARSZAWSKIEJ
SKALA 1 : 100

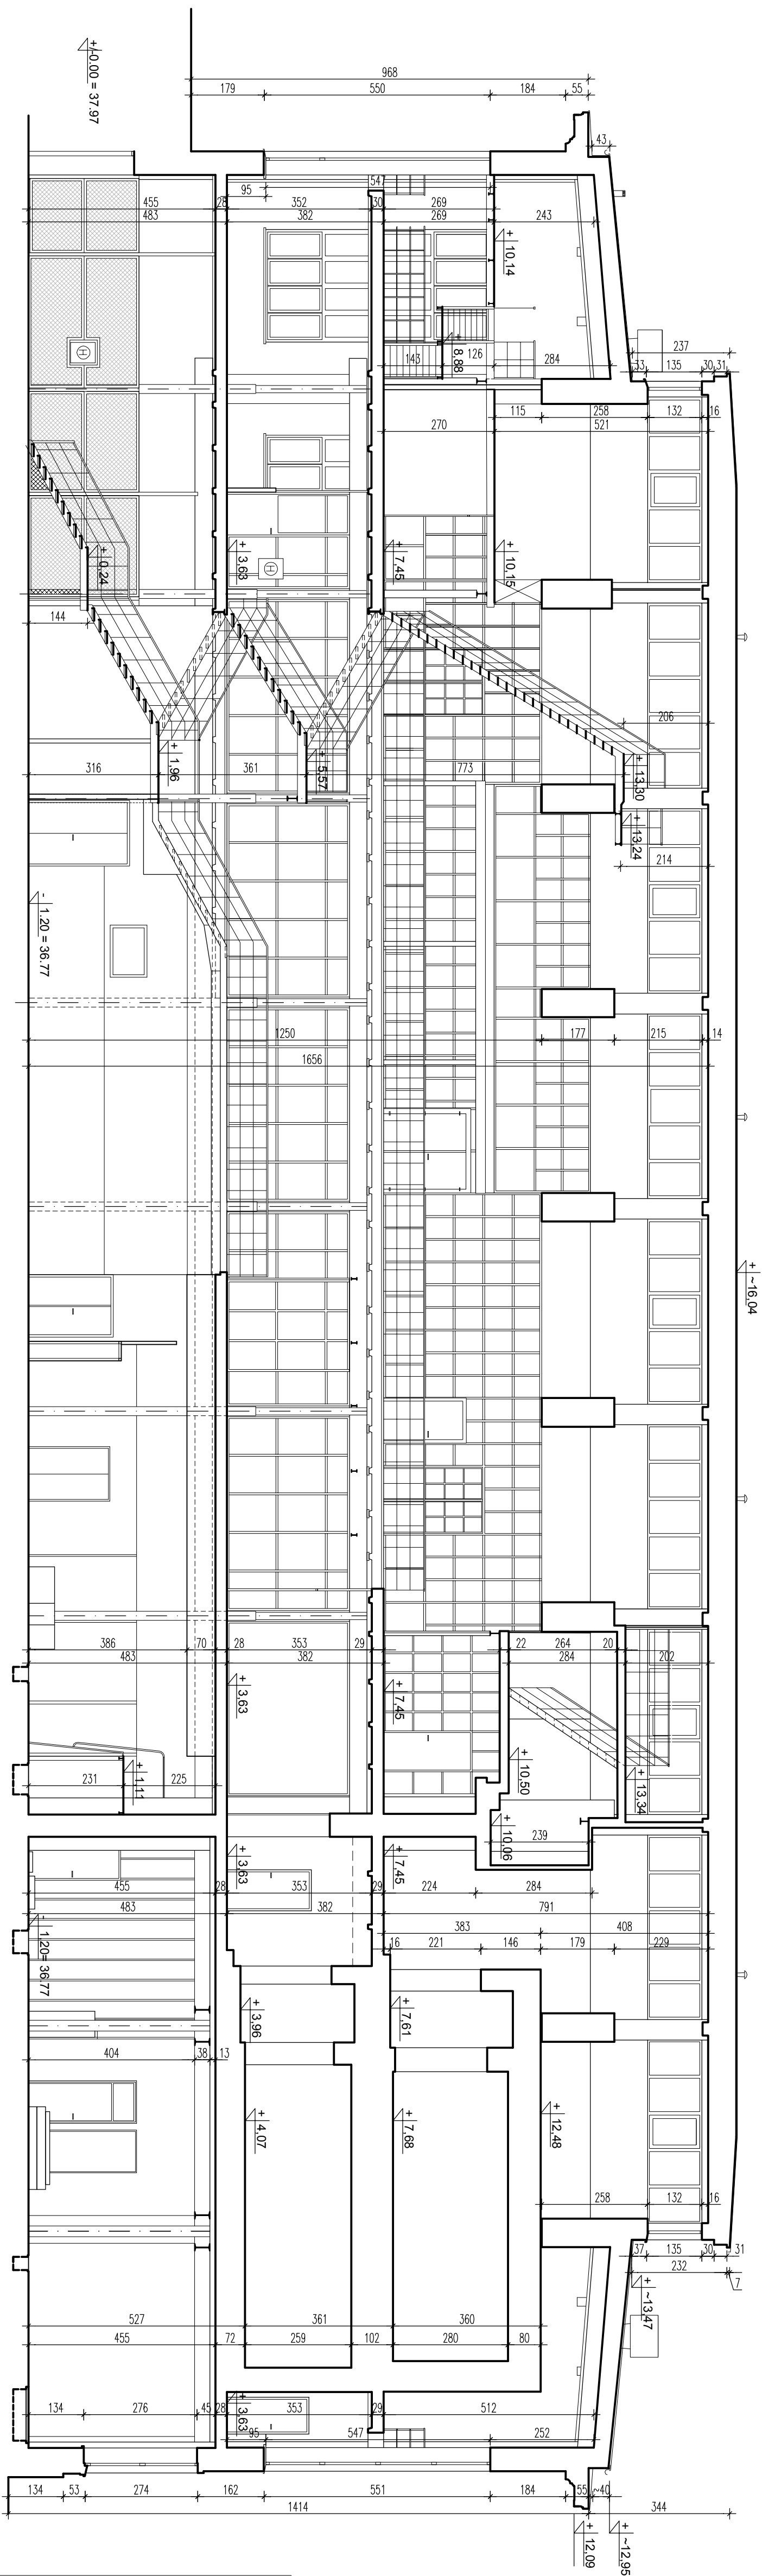

PRZEKRÓJ A-A

 <p>DOKUMENTACJE ARCHITEKTONICZNO - BUDOWLANE 04-551, Warszawa, ul. Starego Doktora 2 m 94 telkom.: 0-509-928-098, e-mail: biuro @ kaprint . com . pl</p>		<p>KAPRINT</p>	
<p>OBIEKT :</p> <p>Gmach Instytutu Techniki Ciepłej Politechniki Warszawskiej przy ul. Nowowiejskiej 21/25 w Warszawie</p>		<p>OPRACOWANIE :</p> <p>Inwentaryzacja wielobranżowa Gmachu Instytutu Techniki Ciepłej Politechniki Warszawskiej przy ul. Nowowiejskiej 21/25 w Warszawie</p>	
<p>TEMAT RYSUNKU :</p> <p>PRZEKROJ A - A HALA C</p>		<p>Nr rysunku:</p> <p>A-7</p>	
<p>BRANŻA: ARCHITEKTURA</p>		<p>Skala:</p> <p>1:100</p>	
<p>AUTORZY OPRACOWANIA:</p> <p>mgr inż. arch. Dorota Śliwińska mgr inż. Jadwiga Rembewska mgr inż. Bożena Rojewska</p>		<p>Podpis:</p> <p>RYŚ. A-7</p>	
<p>techn. Ania Kaproń</p> <p>Tadeusz Rojewski Janusz Kaproń</p>		<p>Data:</p> <p>11.2014 r.</p>	