

UWAGA:

– RYSUNKI NALEŻY ROZPATRYWAĆ RAZEM ZE SPECYFIKACJĄ TECHNICZNĄ A TAKŻE RYSUNKAMI INNYCH BRANŻ.

– WYKONAWCA MA OBOWIĄZEK SPRAWDZIĆ WSZYSTKIE WYMAGANIA W NATURZE. W PRZYPADKU NIESŁOŚCI WYKONAWCA PRZED ROZPOCZĘCIEM ROBÓT MA OBOWIĄZEK POKONFORMOWAĆ NAZOR AUTORSKI O ZASTRZEŻENIACH SYTUACJI.

– WYKONAWCA WINNI WYKONYWAĆ ROBÓTY ZGODNIE ZE WSZYSTKIMI OBOWIĄZUJĄCYMI NORMAMI I PRZEPISAMI BUDOWLANYMI, PROJEKTAMI (RYSUNKAMI I OPISAMI) ORAZ ZGODNIE ZE SZKICEM BUDOWLANYM.

– WYKONAWCA MA OBOWIĄZEK SPRAWDZIĆ ZGODNOŚĆ DOKUMENTACJI Z PROJEKTAMI BRANŻOWYMI. W PRZYPADKU STwierdzenia niezgodności między projektami, KOLEJNY TYTUŁ WYKONAWCA JEST ZOBOWIĄZANY POKONFORMOWAĆ O TYM NAZOR INWESTYTORA I AUTORSKI PRZED PRZYSTĄPIENIEM DO WYKONYWANIA ROBÓT.

– NIEDOPUSZCZALNE JEST STOSOWANIE TECHNOLOGII I MATERIAŁÓW ZAMIENNYCH (INNYCH NIŻ WSKAZANA MARKA REFERENCYJNA) BEZ ZGODY NAZORU INWESTYCYJNEGO I AUTORSKIEGO.

– WYKONAWCA MA OBOWIĄZEK PRZEWIDZIEĆ I UŁOŻYĆ Z NAZOREM AUTORSKIM WSZELKIE KONSEKWENCJE ZMIANY WSKAZANYCH W PROJEKcie ROZMAJAK SYSTEMOWYCH.


– WSZYSTKIE PRZEPUSZCZALNOŚCI, PRZEBIEGAJĄCE IZOLACJE, PRZECIWNOWODA NALEŻY DOKŁADNIE USZCZELNIĆ.

– PRZED PRZYSTĄPIENIEM DO WYKONYWANIA ROBÓT NALEŻY SPRAWDZIĆ W ODPÓWIEDNICH PROJEKTACH BRANŻOWYCH ROBÓTY ZWIĄZANE. EWENTUALNE UWAGI PRZEDSTAWIĆ NAZOROWI AUTORSKIEMU. PRZEWADZENIE ROBÓT W OPARCIU O DOKUMENTACJĘ JEDNEJ BRANŻY BEZ SPRAWDZENIA ODWIECI INNYCH BRANŻ JEST ZABRONIONE.

– W WYPADKU STwierdzenia JAKICHKOLWIEK ROZBIEŻNOŚCI Pomiędzy PROJEKTEM I STANEM ISTNIEJĄCYM WYKONYWANYCH JAZZ ROBÓT NALEŻY WEZNAĆ NAZOR AUTORSKI. WYKONYWANIE DALSZYCH PRAC JEST ZABRONIONE.

LEGENDA SYMBOLI RYSUNKOWYCH

- ściana żelbetowa
- ściana SC-m1
- ściana SC-m2 i SC-m3
zgodnie z częścią opisową
- izolacja termiczna

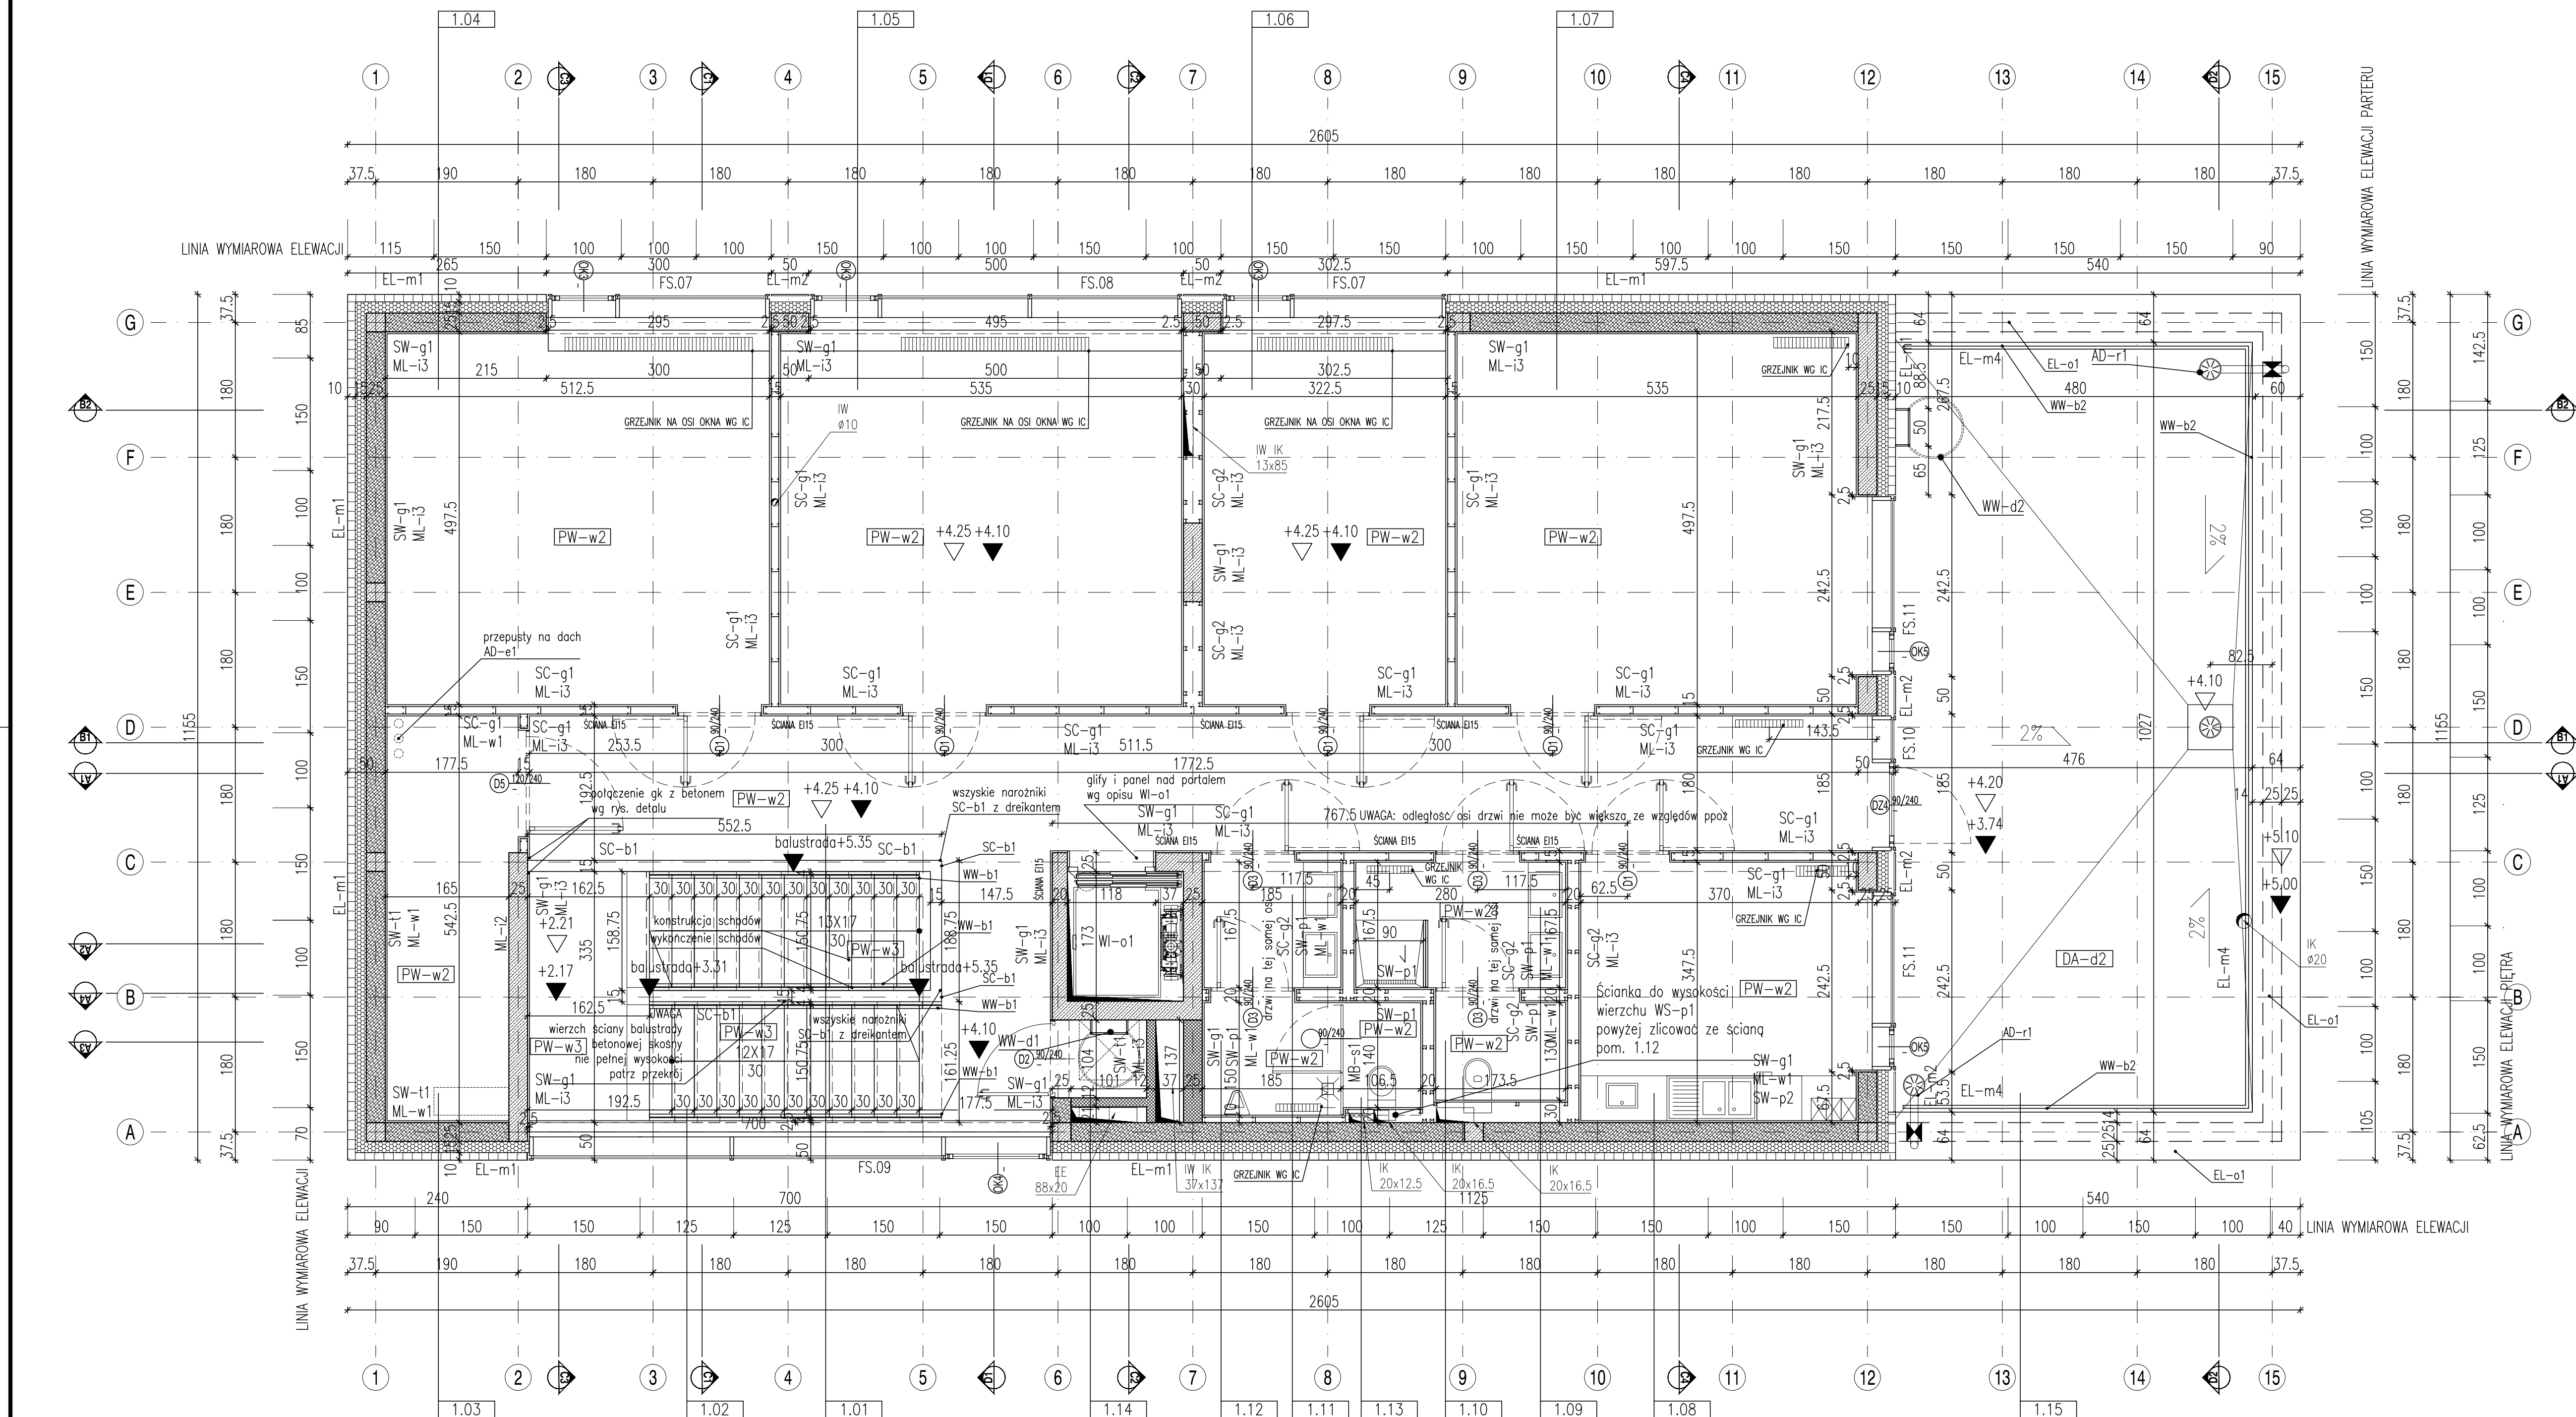

NR. POM.	NAZWA POMIESZCZENIA	POWIERZCHNIA	WYK. POS.
1 01	KOMUNIKACJA	38.82 m ²	PW-w2
1 02	SCHODY	16.88 m ²	PW-w3
1 03	POMIESZCZENIE TECHNICZNE POMPY CIEPŁA	9.18 m ²	PW-w2
1 04	POMIESZCZENIE BIUROWE DLA 3 OSÓB	25.25 m ²	PW-w2
1 05	POMIESZCZENIE BIUROWE DLA 3 OSÓB	26.48 m ²	PW-w2
1 06	SALA KONFERENCYJNA DLA 7 OSÓB	15.96 m ²	PW-w2
1 07	SALA KONFERENCYJNA DLA 13 OSÓB	26.36 m ²	PW-w2
1 08	JADALNIA PERSONELU	13.19 m ²	PW-w2
1 09	PRZEDSIÓNEK TOALETY DAMSKIEJ	4.69 m ²	PW-w2
1 10	TOALETA DAMSKA	2.43 m ²	PW-w2
1 11	PRZEDSIÓNEK TOALETY MĘSKIEJ	3.06 m ²	PW-w2
1 12	PRZEDSIÓNEK Z PISUAREM TOALETY MĘSKIEJ	2.74 m ²	PW-w2
1 13	KABINA TOALETY MĘSKIEJ	1.44 m ²	PW-w2
1 14	POMIESZCZENIE WYŁAZU	1.05 m ²	PW-w2
1 15	TARAS WIDOKOWY	49.68 m ²	PZ-d2

INWESTOR	Politechnika Warszawska Plac Politechniki 1 00-611 Warszawa		
PROJEKT	Budynek biurowy z częścią magazynową wraz z zagospodarowaniem terenu na dz nr ew. 203/35 w Sierakowie.		
ADRES INWESTYCJI	Sierakowo, dz. nr ew. 203/35		
FAZA	PROJEKT WYKONAWCZY		
GENERALNY PROJEKTANT	BAZA architektki ul. ŚMULKOWSKIEGO 2/7 00-389 WARSZAWA		
ARCHITEKTURA I KOORDYNACJA	tel. 22 826 88 11 baza@bazaarchitekci.pl		
PROJEKTANT	arch. KASPER MACZEŃSKI	MA/03	
	arch. HUBERT CAŁA		
	arch. PIOTR FAŁAT		
	arch. MICHAŁ KURZĄTKOWSKI	MA/KK/05	
BRANŻA	ARCHITEKTURA		
RYSUNEK	RZUT PIĘTRA		
SKALA	1:50	DATA	31.07.20
NR RYSUNKU	AR.02.02	NR REWIZJI	