R - 04

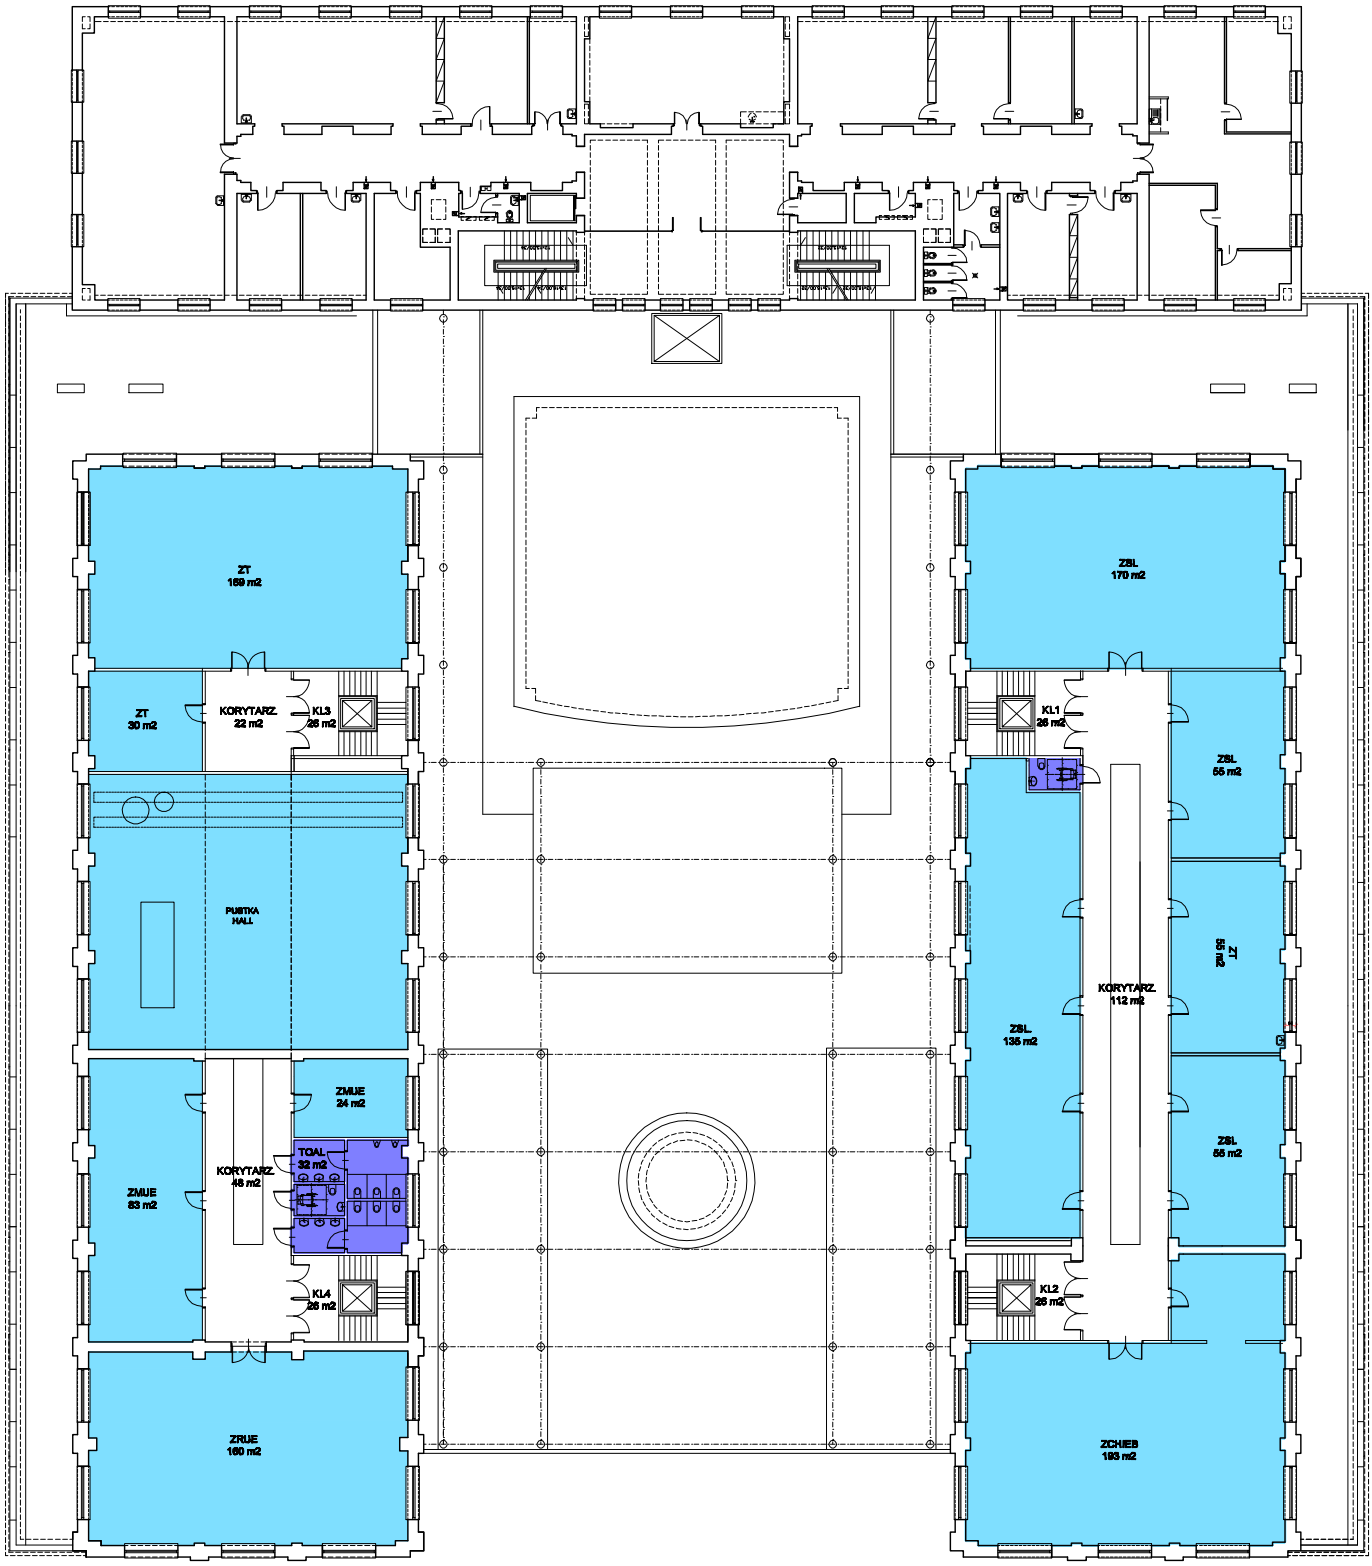

LEGENDA

- POMIESZCZENIA ZAKŁADÓW ITC LABORATORIA I WARSZTATY
- SALE DYDAKTYCZNO AUDYTORYJNE
- KOŁA NAUKOWE W SZKLANYCH, MODUŁOWYCH, BOKSACH
- TOALETY OGÓLNODOSTĘPNE
- POMIESZCZENIA TECHNICZNE I GOSPODARCZE

N

0 1 2 3 4 5 6 7 8 9 10 11 12 13 14 15

RZUT 2 PIETRA