




DP09

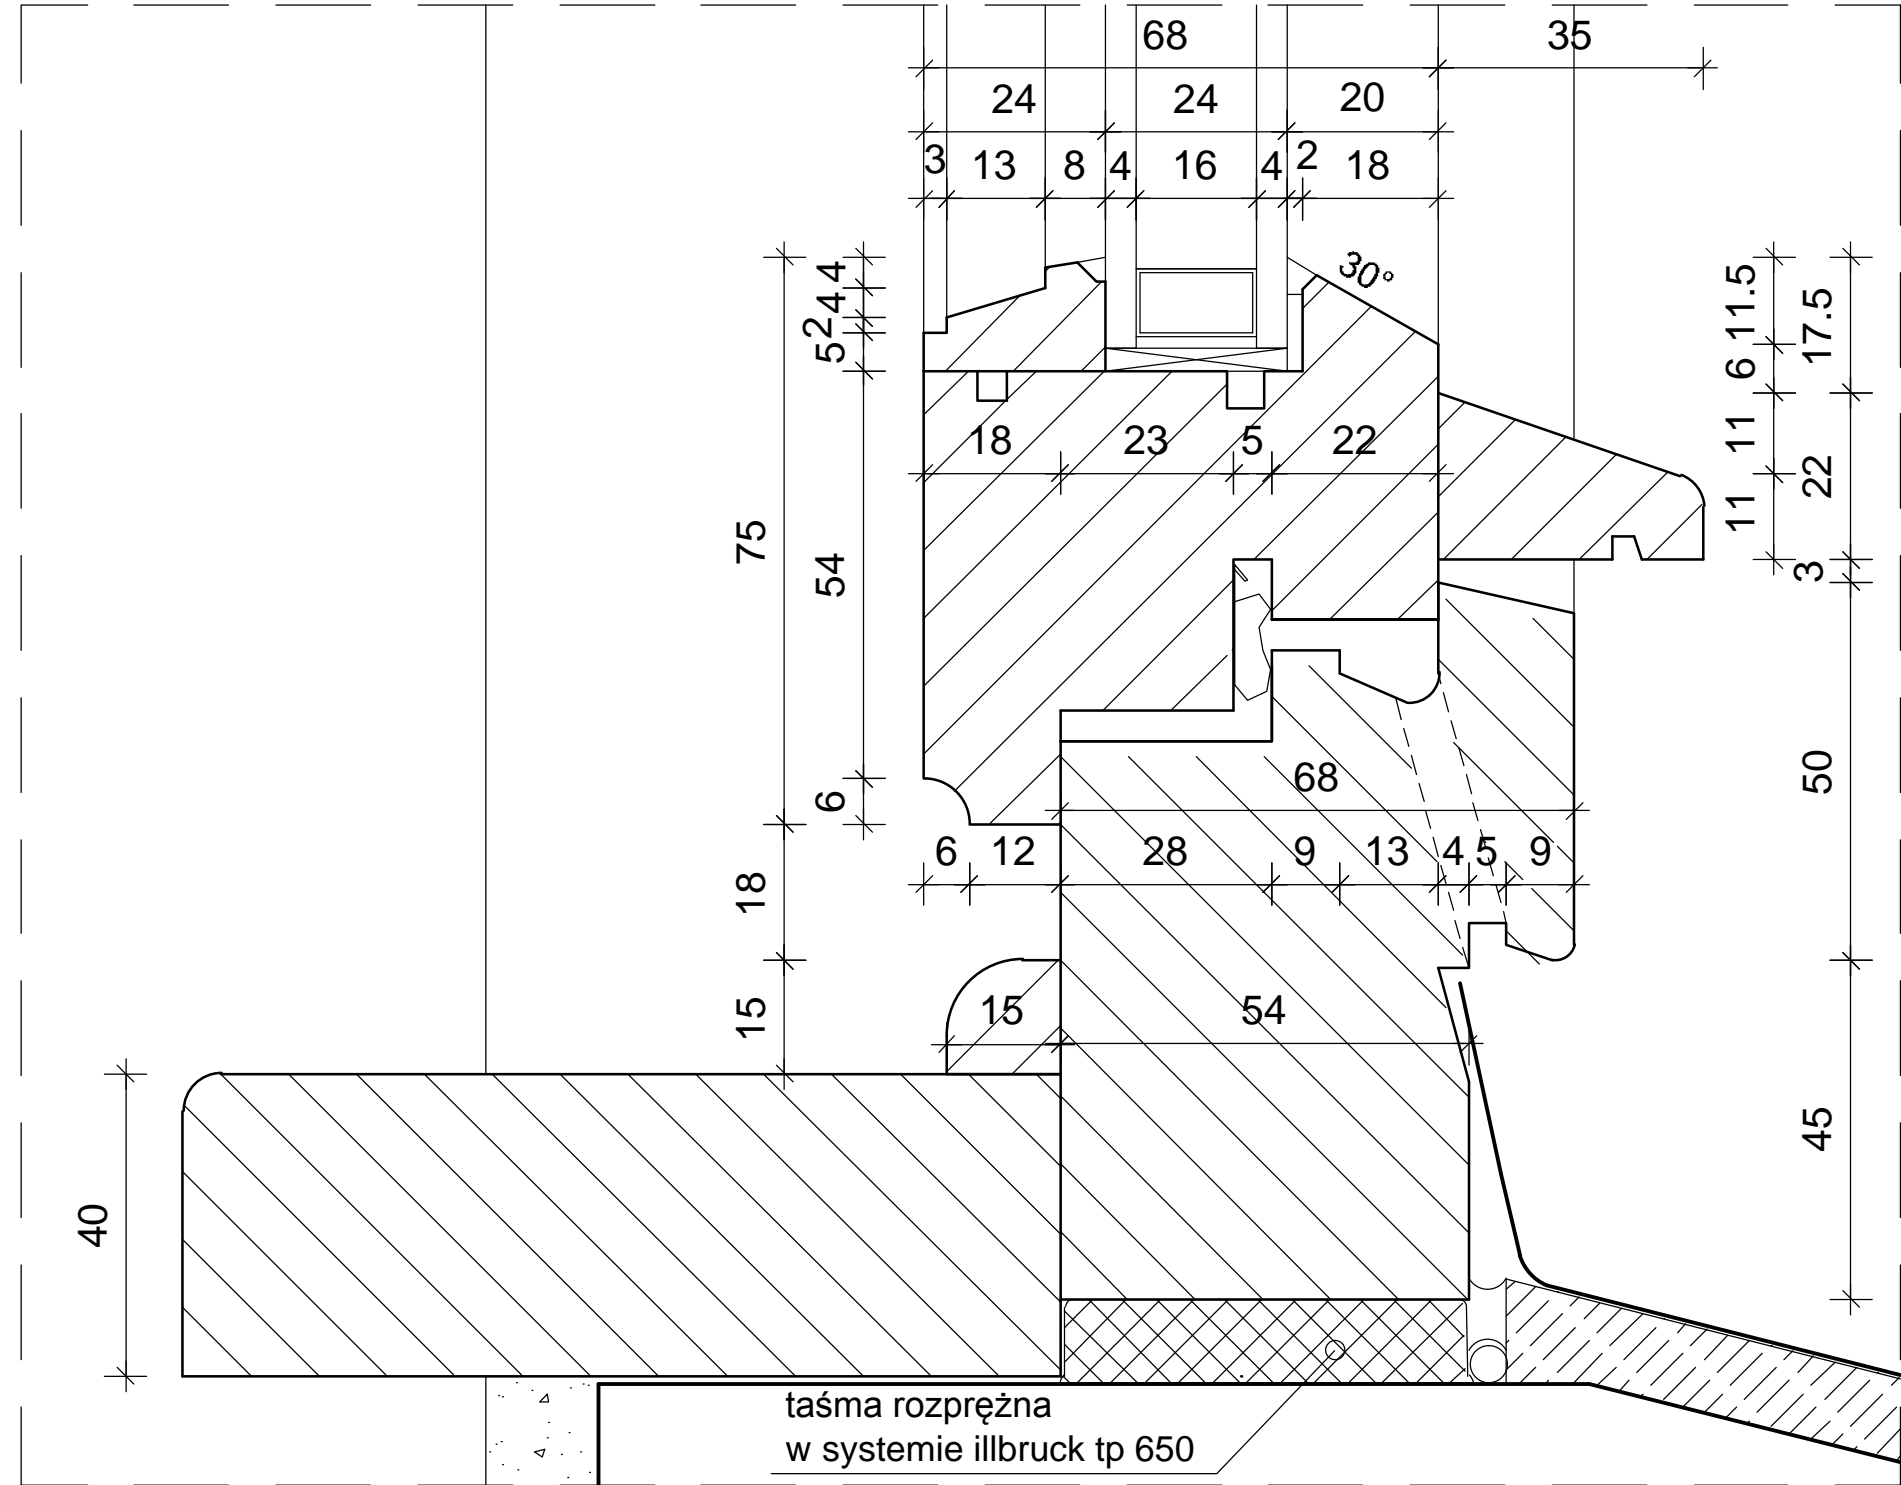


DP05a

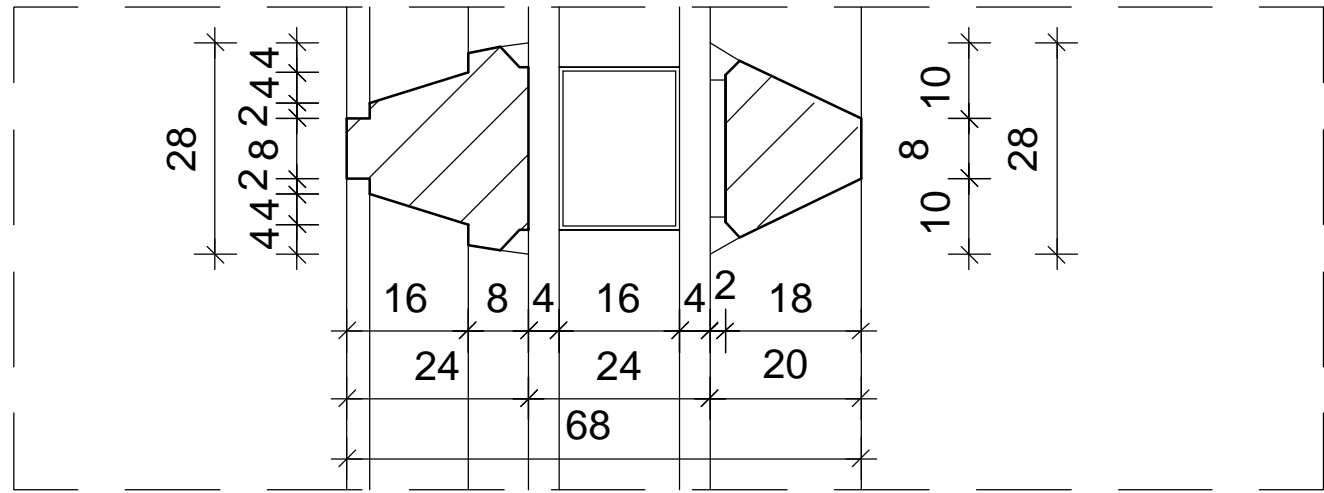

DP08

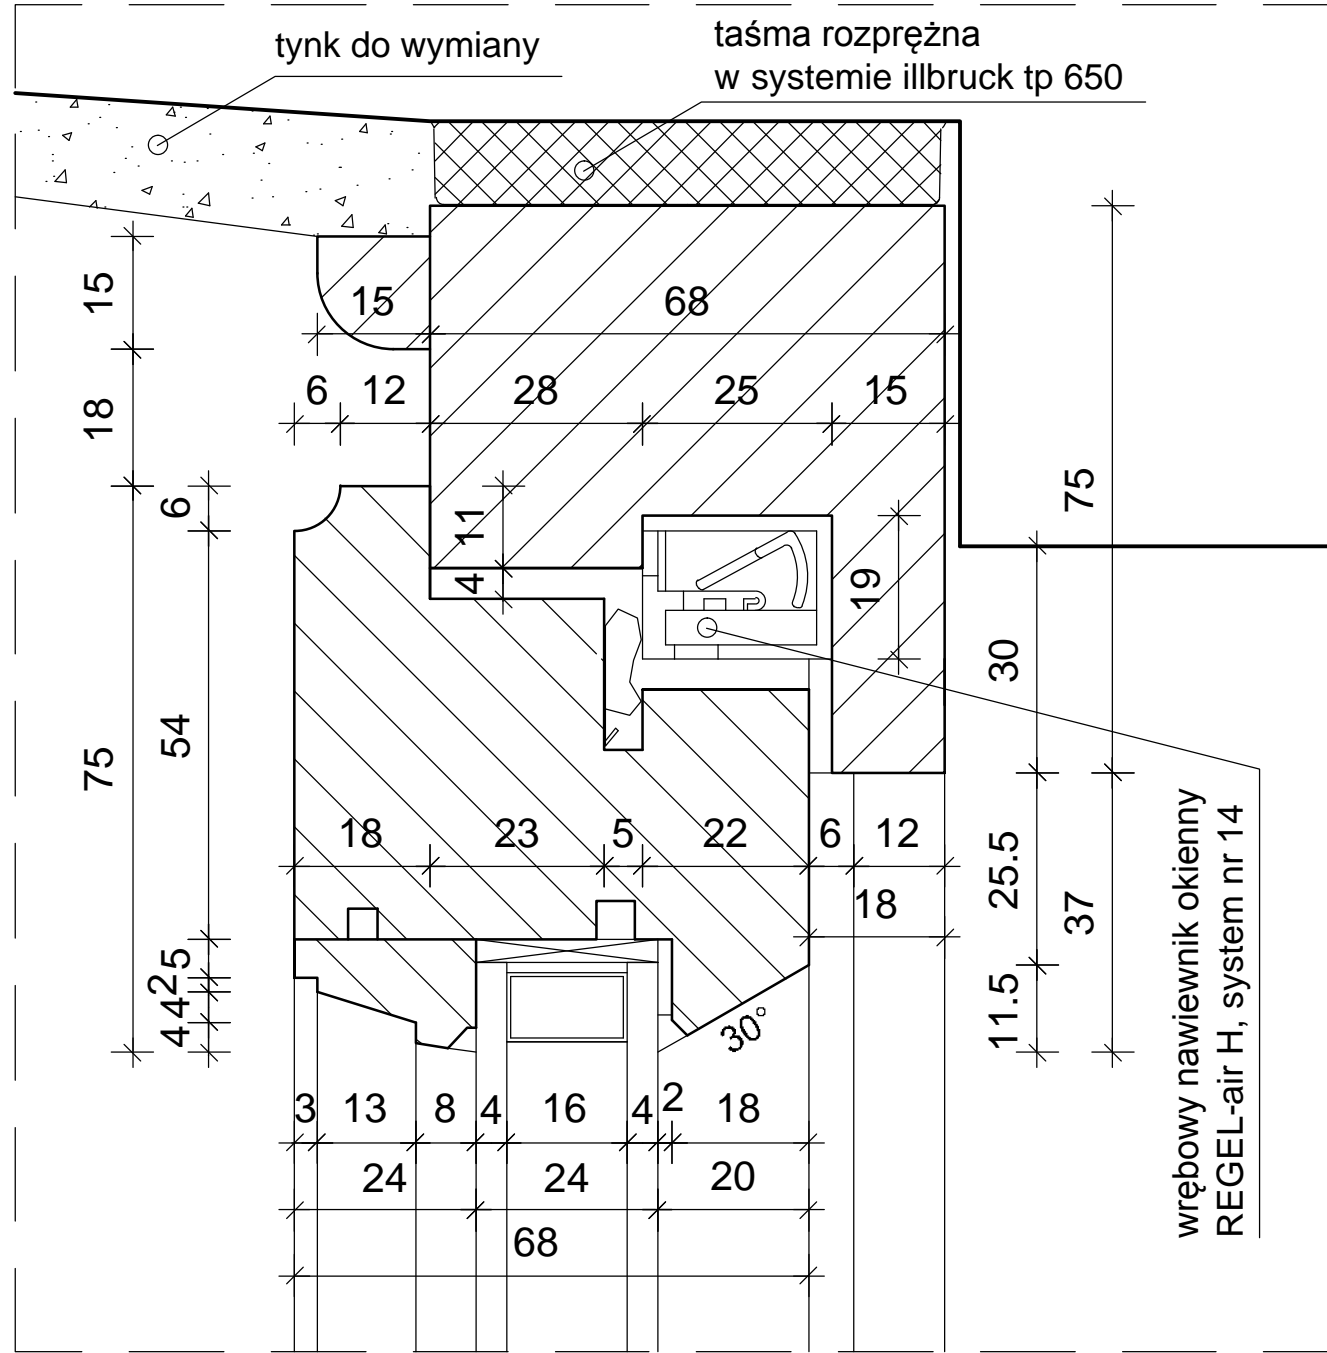

DP07

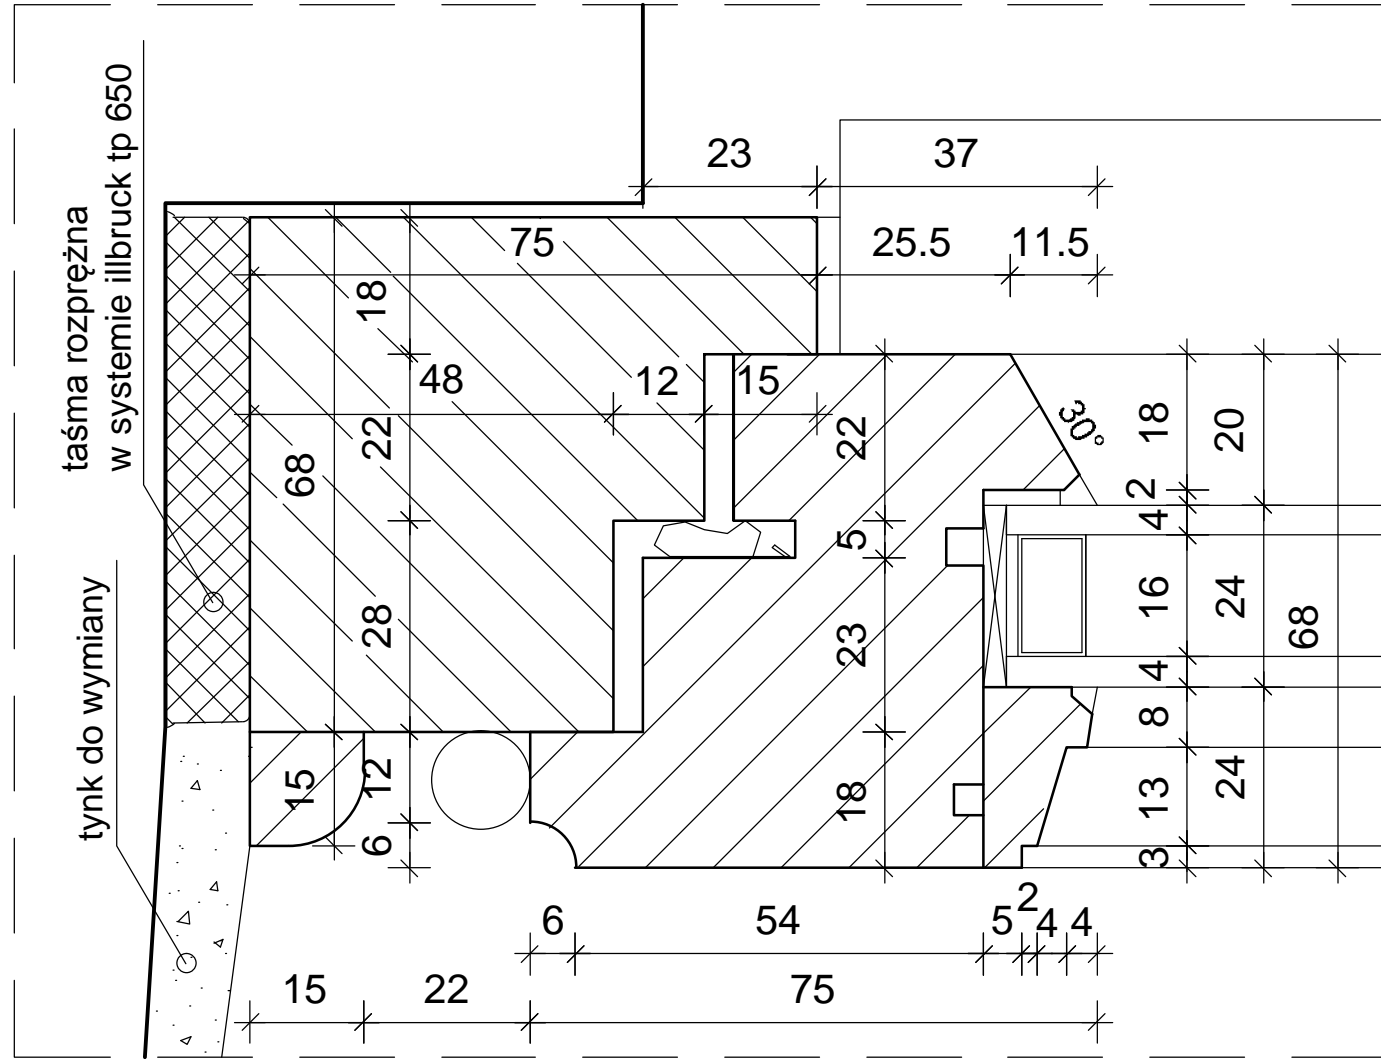

FRONTON	
Pracownia architektoniczno-konserwatorska 03-284 Warszawa, ul. Uroczysko 1/5	
tytuł opracowania: Projekt remontu i wymiany stolarki okiennej w Budynku Aerodynamiki Wydziału MEiL Politechniki Warszawskiej w Warszawie.	
tytuł rysunku: Projekt - detale DP05a, DP07, DP08, DP09 dla okien typu O6.	
obiekt: Budynek Aerodynamiki, Wydział Mechaniczny Energetyki i Lotnictwa, siedziba Muzeum Politechniki Warszawskiej, Politechnika Warszawska, Warszawa, ul. Nowowiejska 24	
autorzy opracowania: arch. Rafał Pawłowski upr. nr WA - 236/01 arch. Małgorzata Pastewka arch. Paulina Malicka-Kamińska	Warszawa marzec 2016
Nr rys. 43	
skala: 1:1	