



Poz.1 1:25/

OBRĘCZ ZEWNĘTRZNA POKRYWY ŁOPATKOWEJ

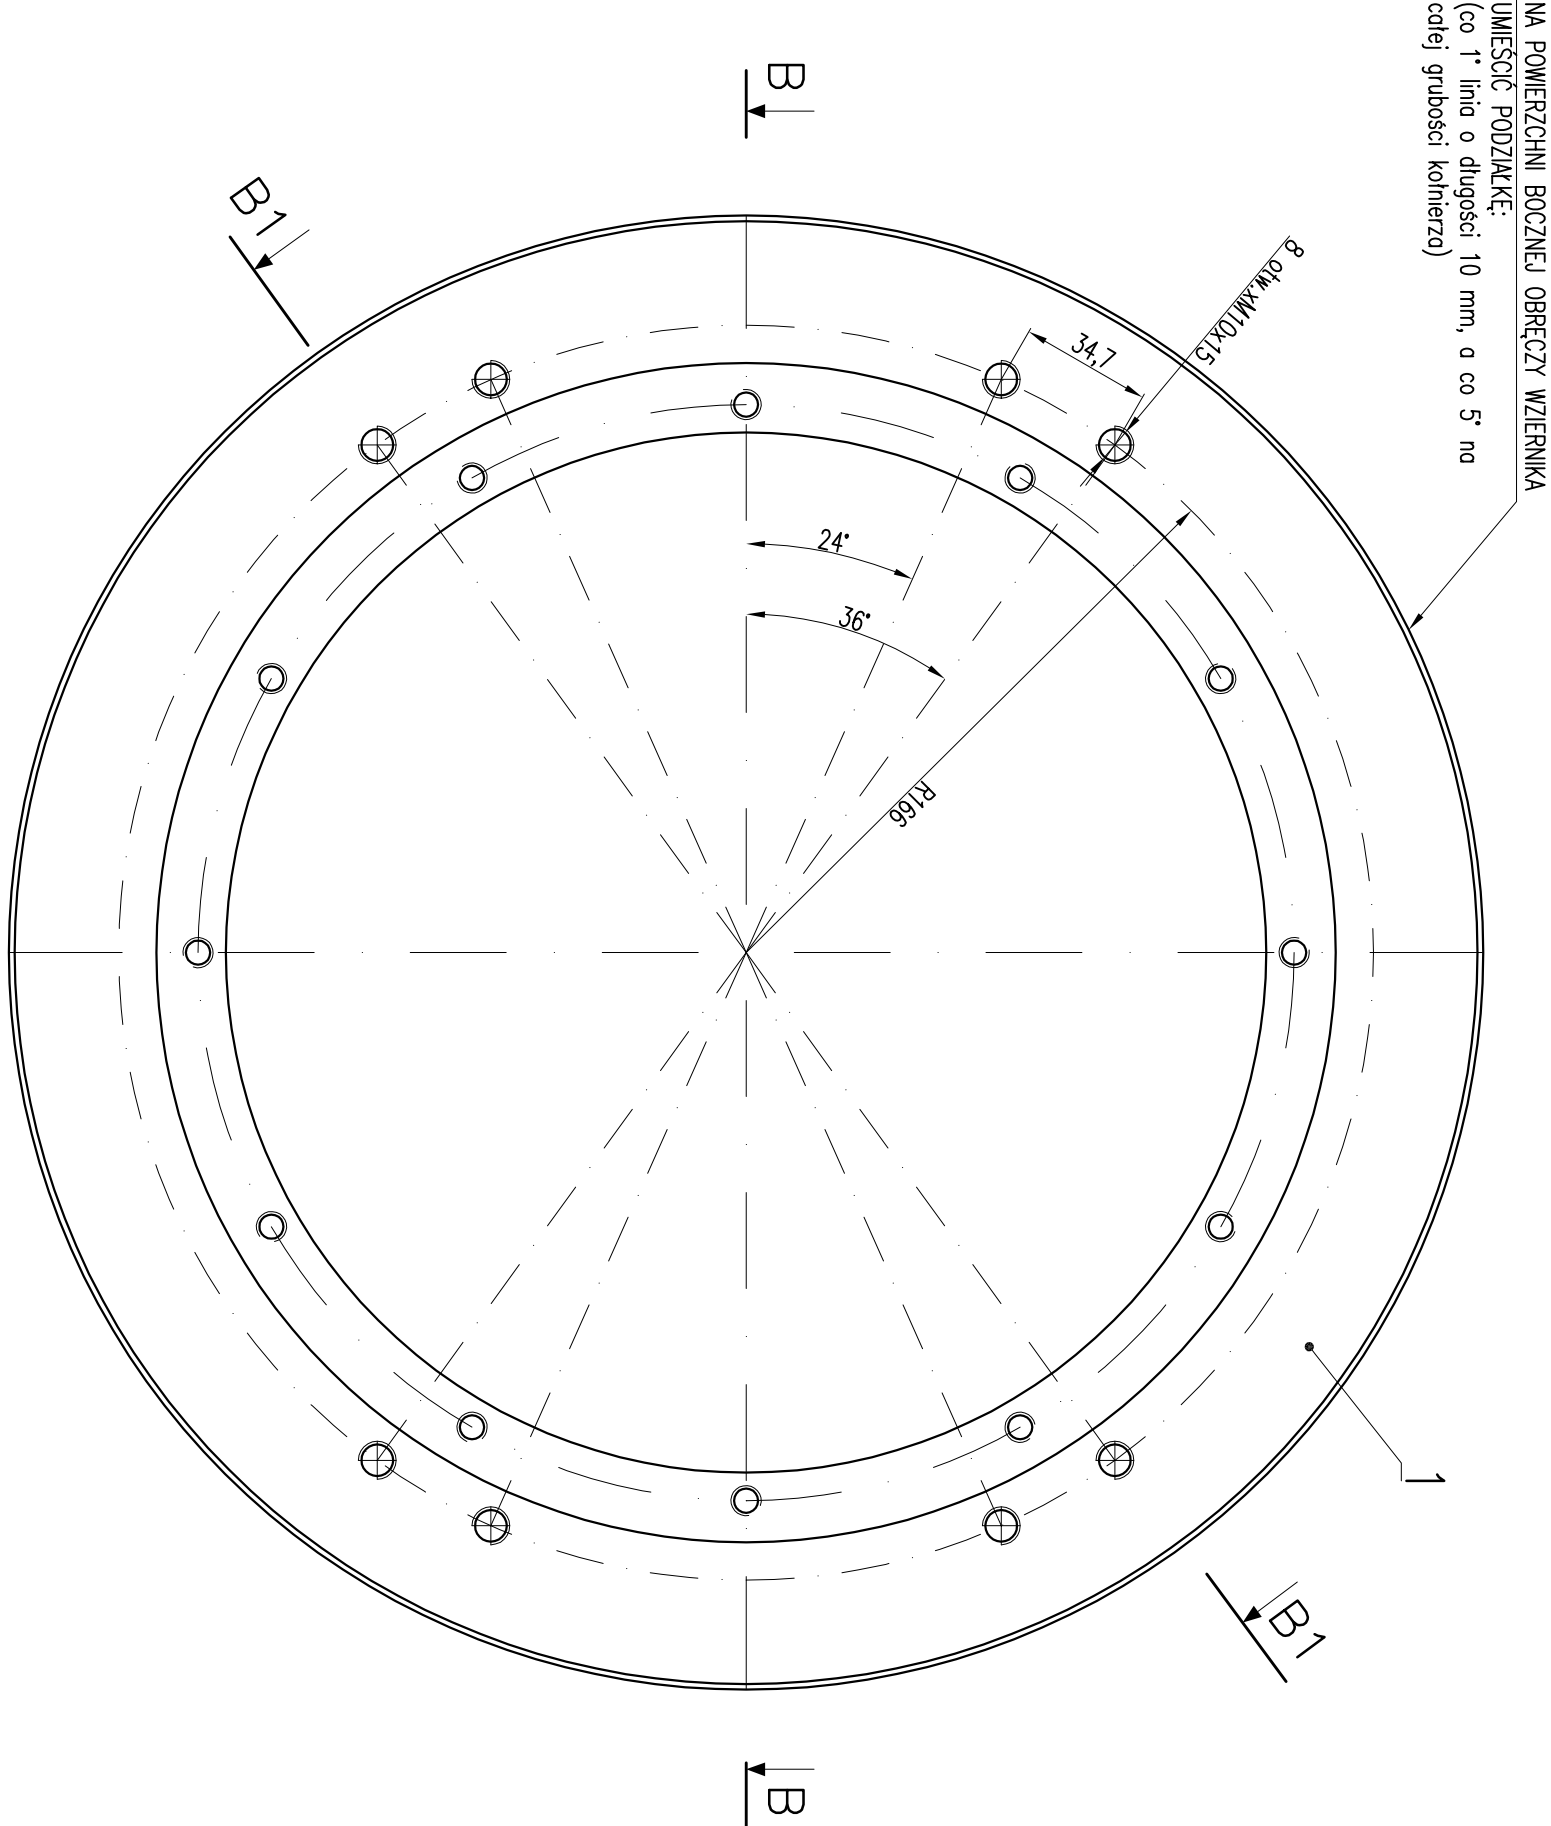


Poz.2 1:25/

POKRYWA ŁOPATKOWA

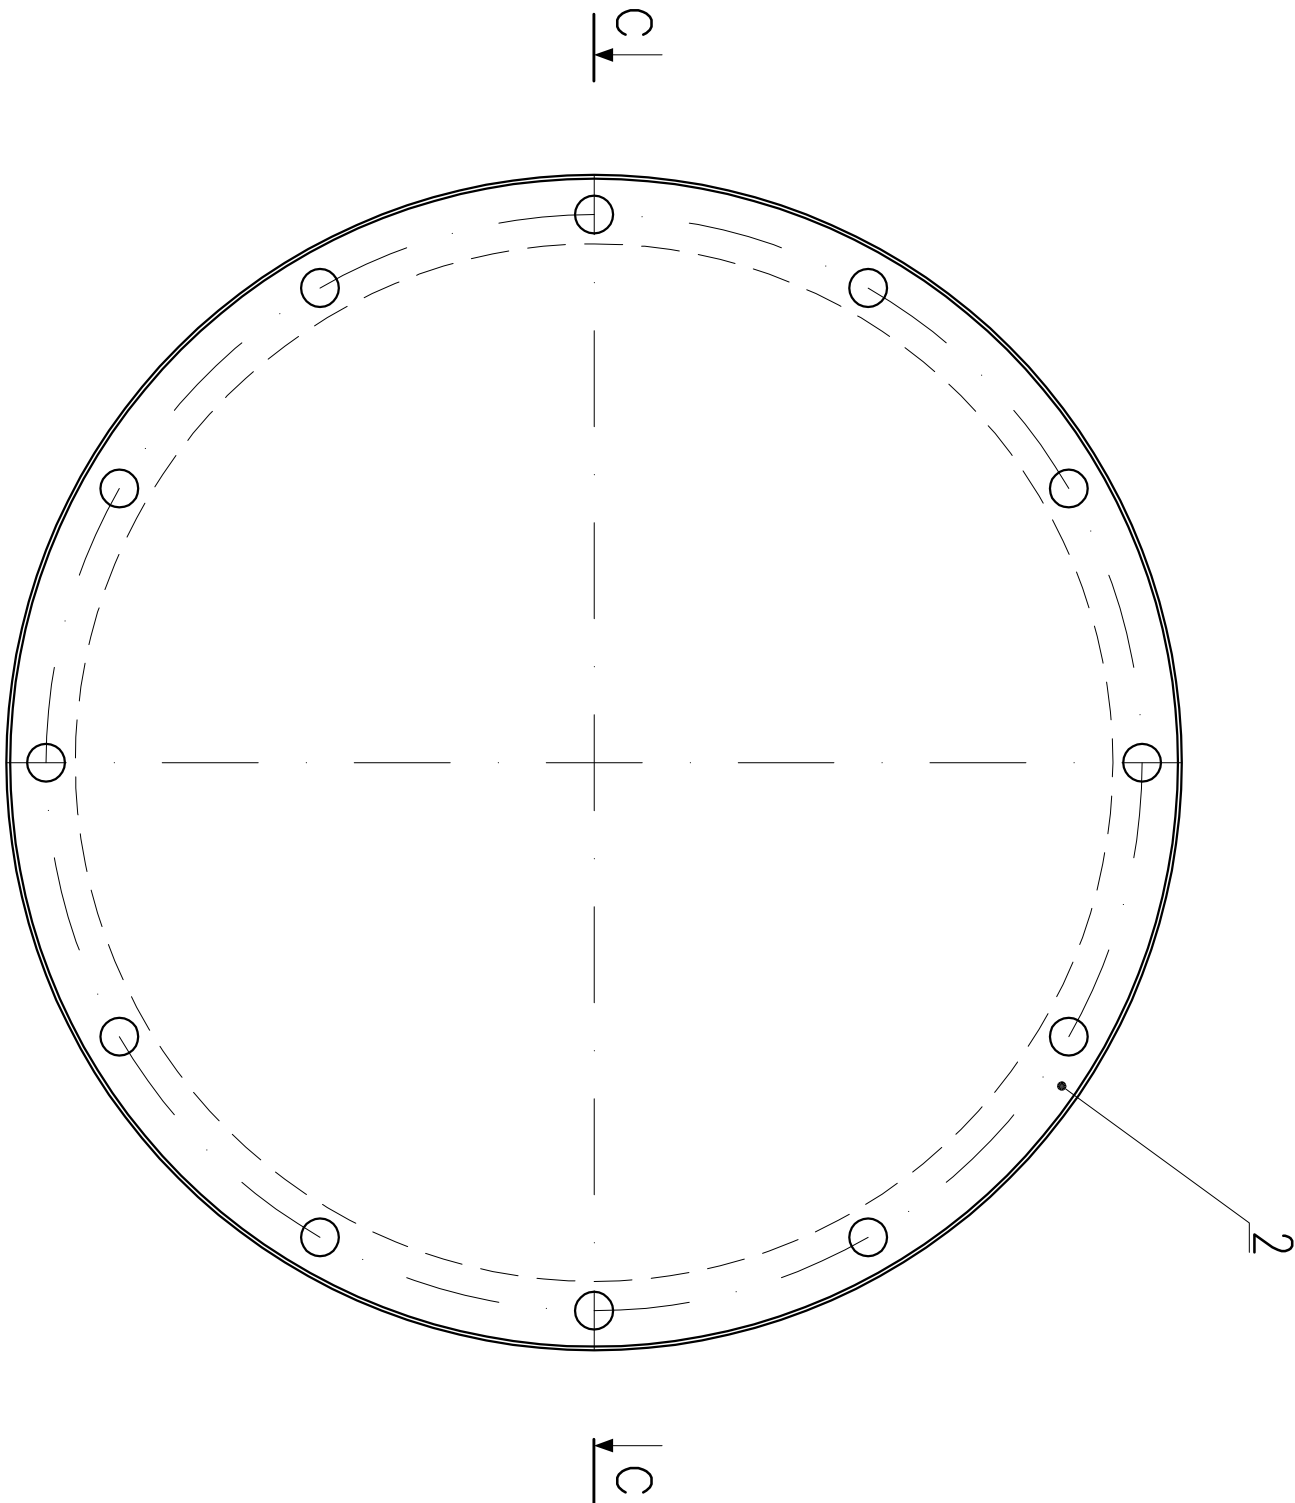


Poz.3 1:25/


POKRYWA ZAŚLEPIAJĄCA

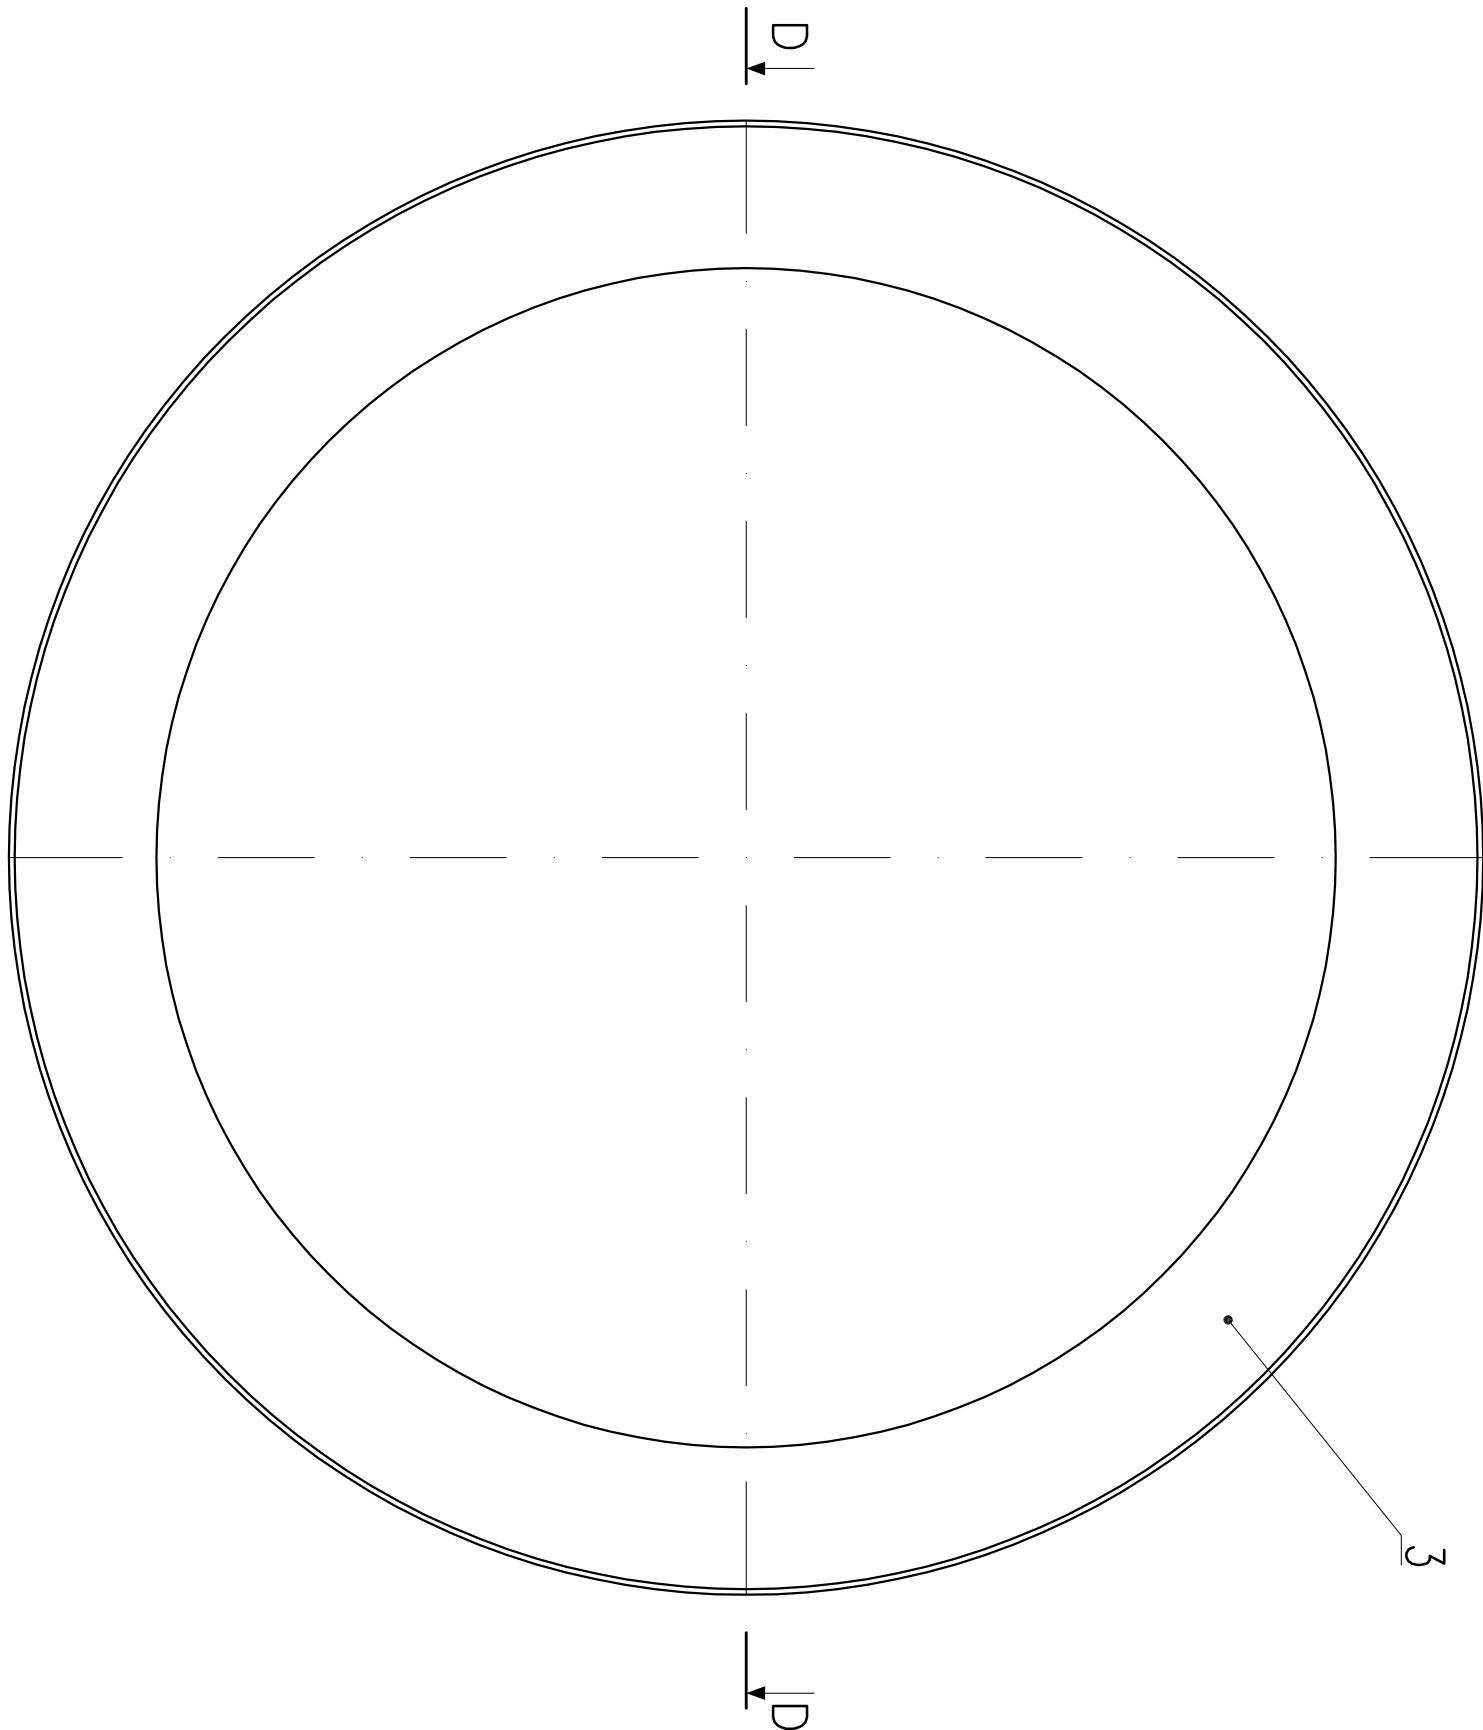


B-B

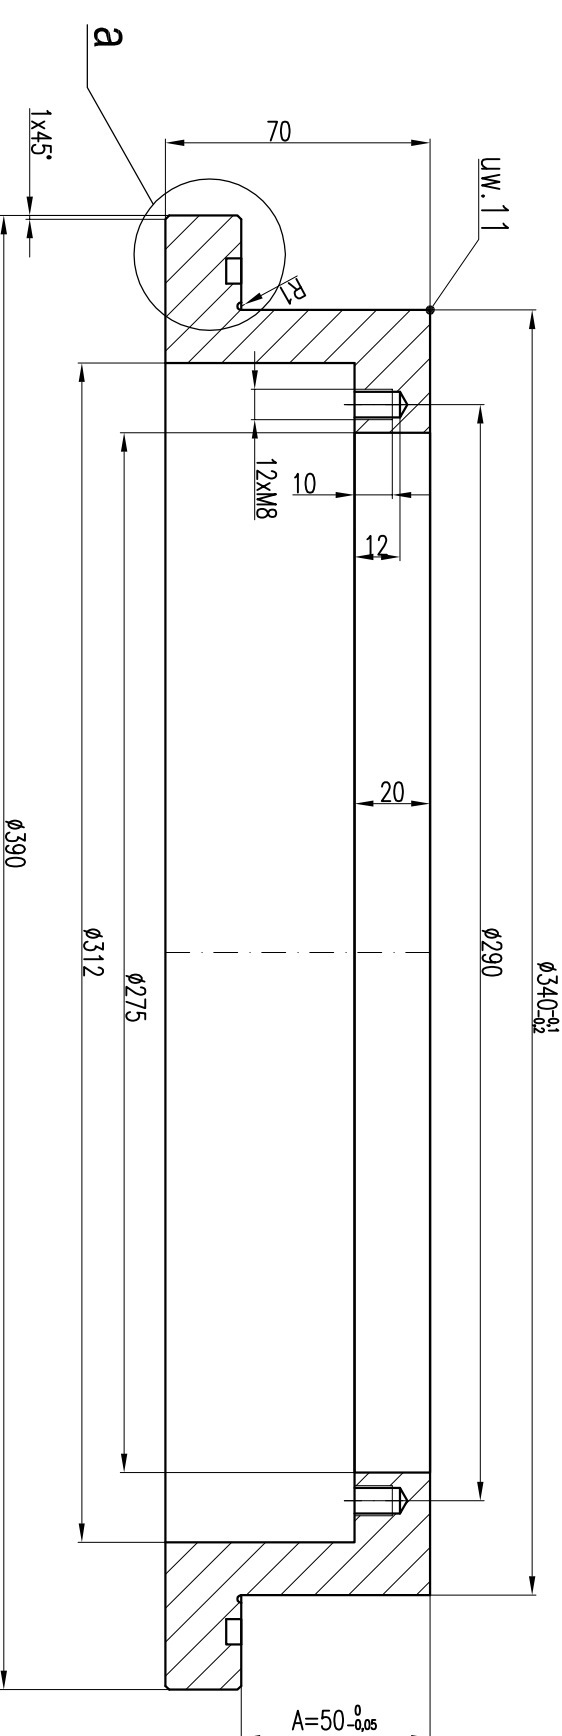


B1-B1

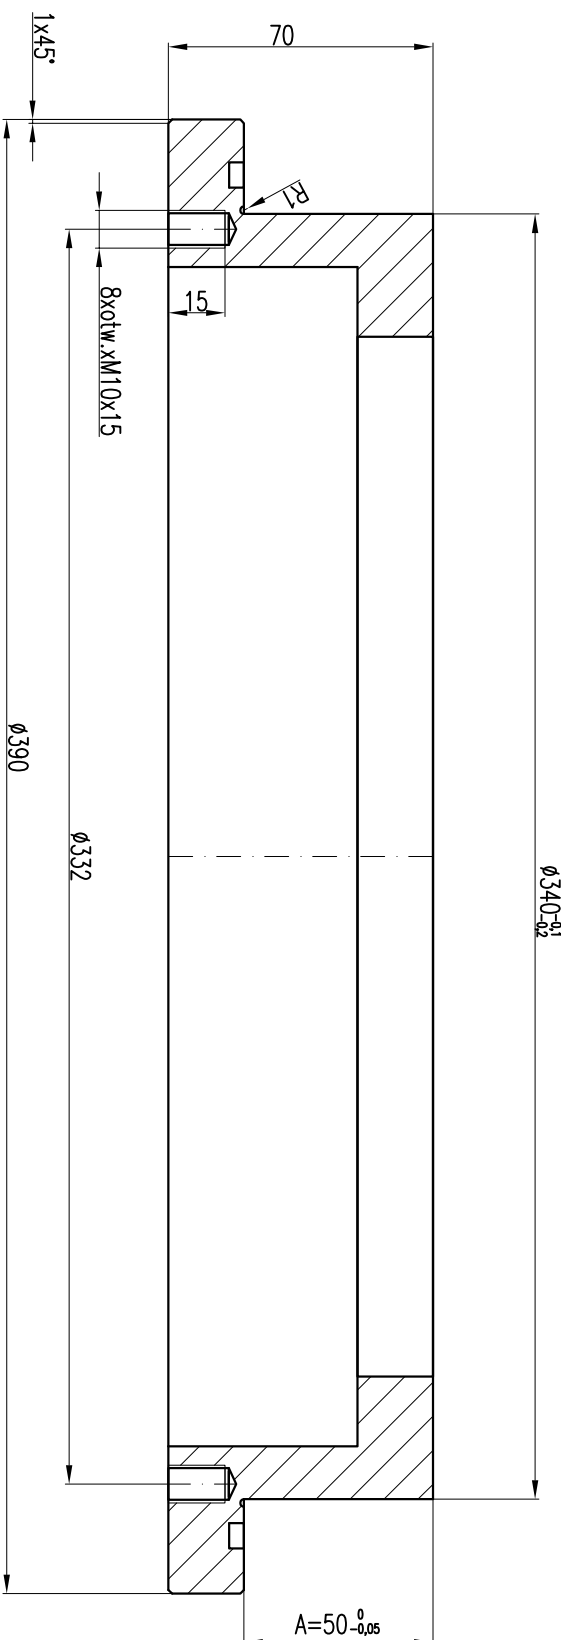


C-C

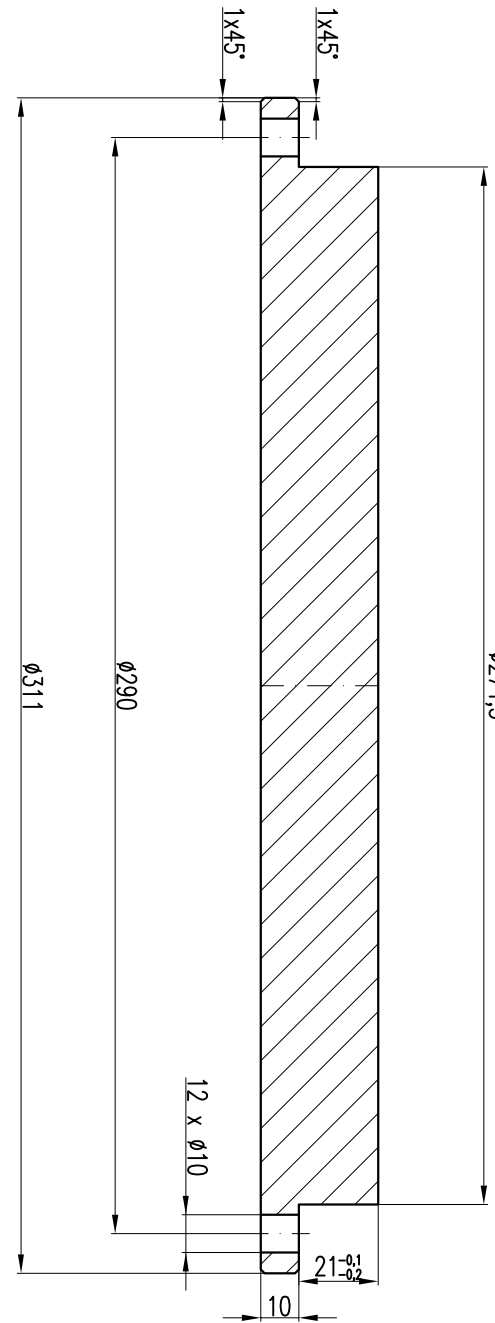

D-D

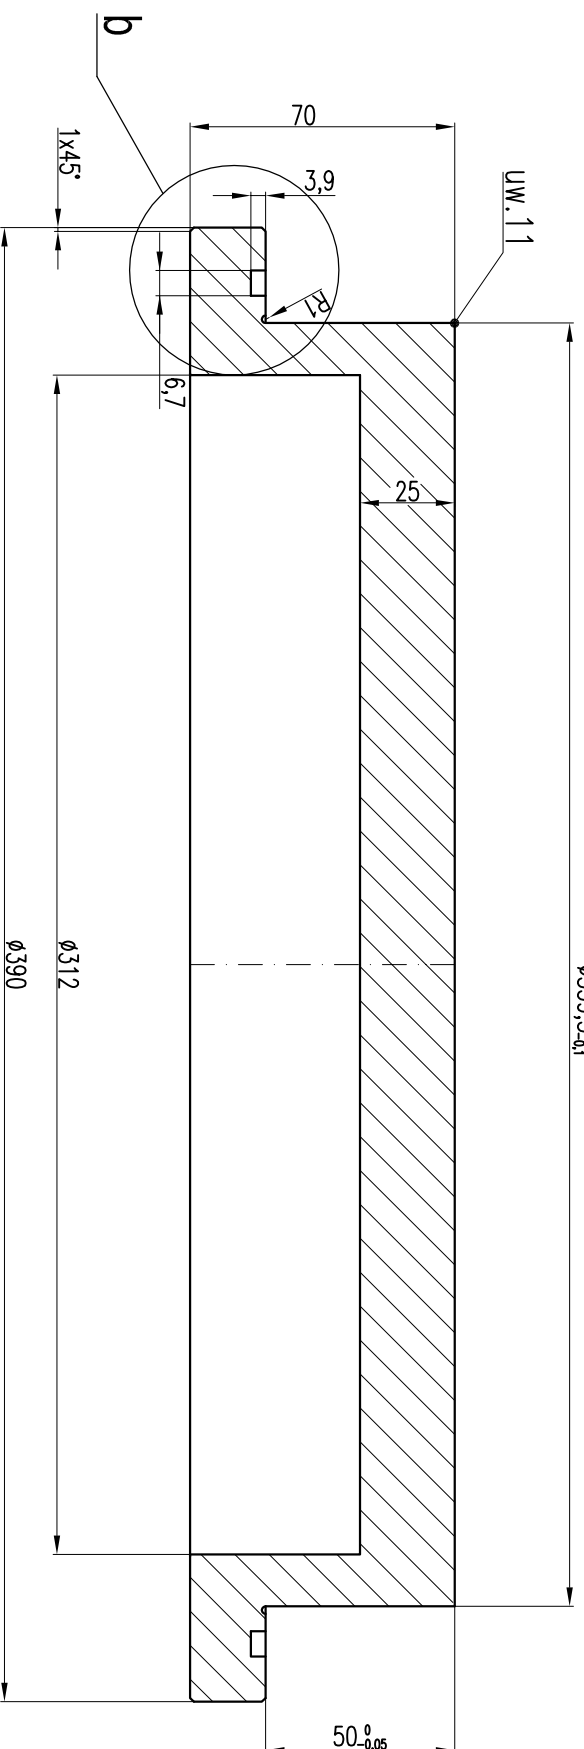

a 2:1

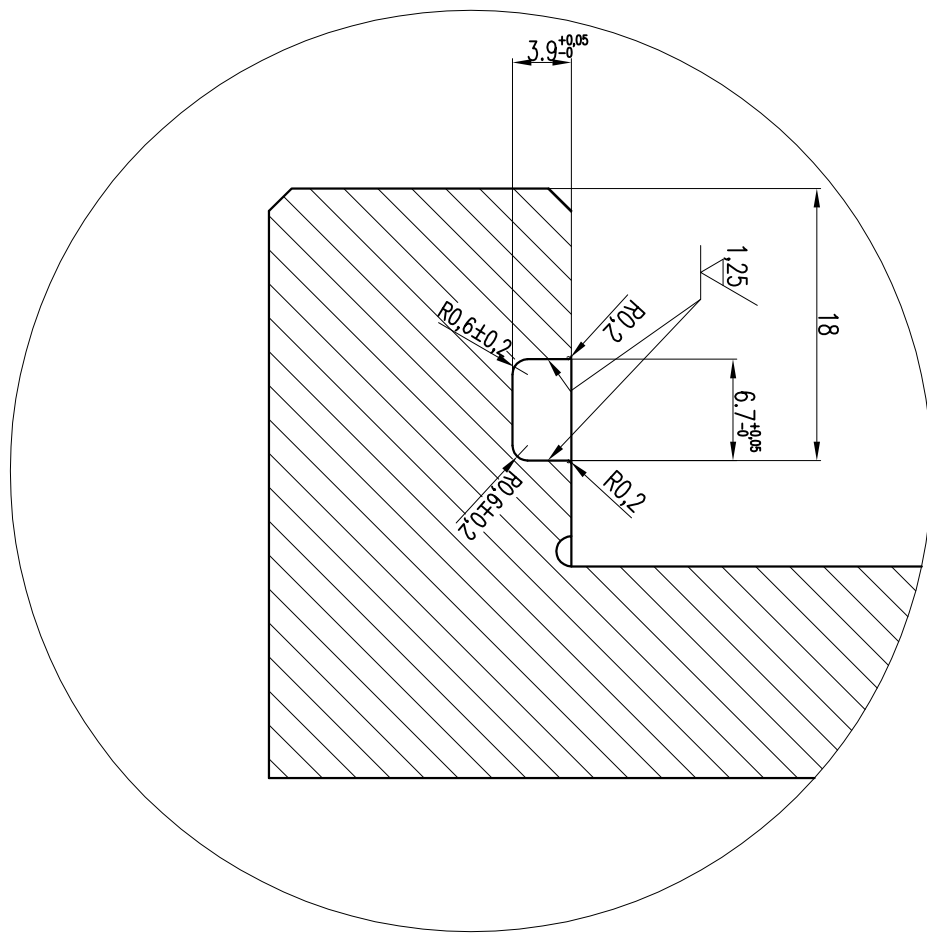

b 2:1

