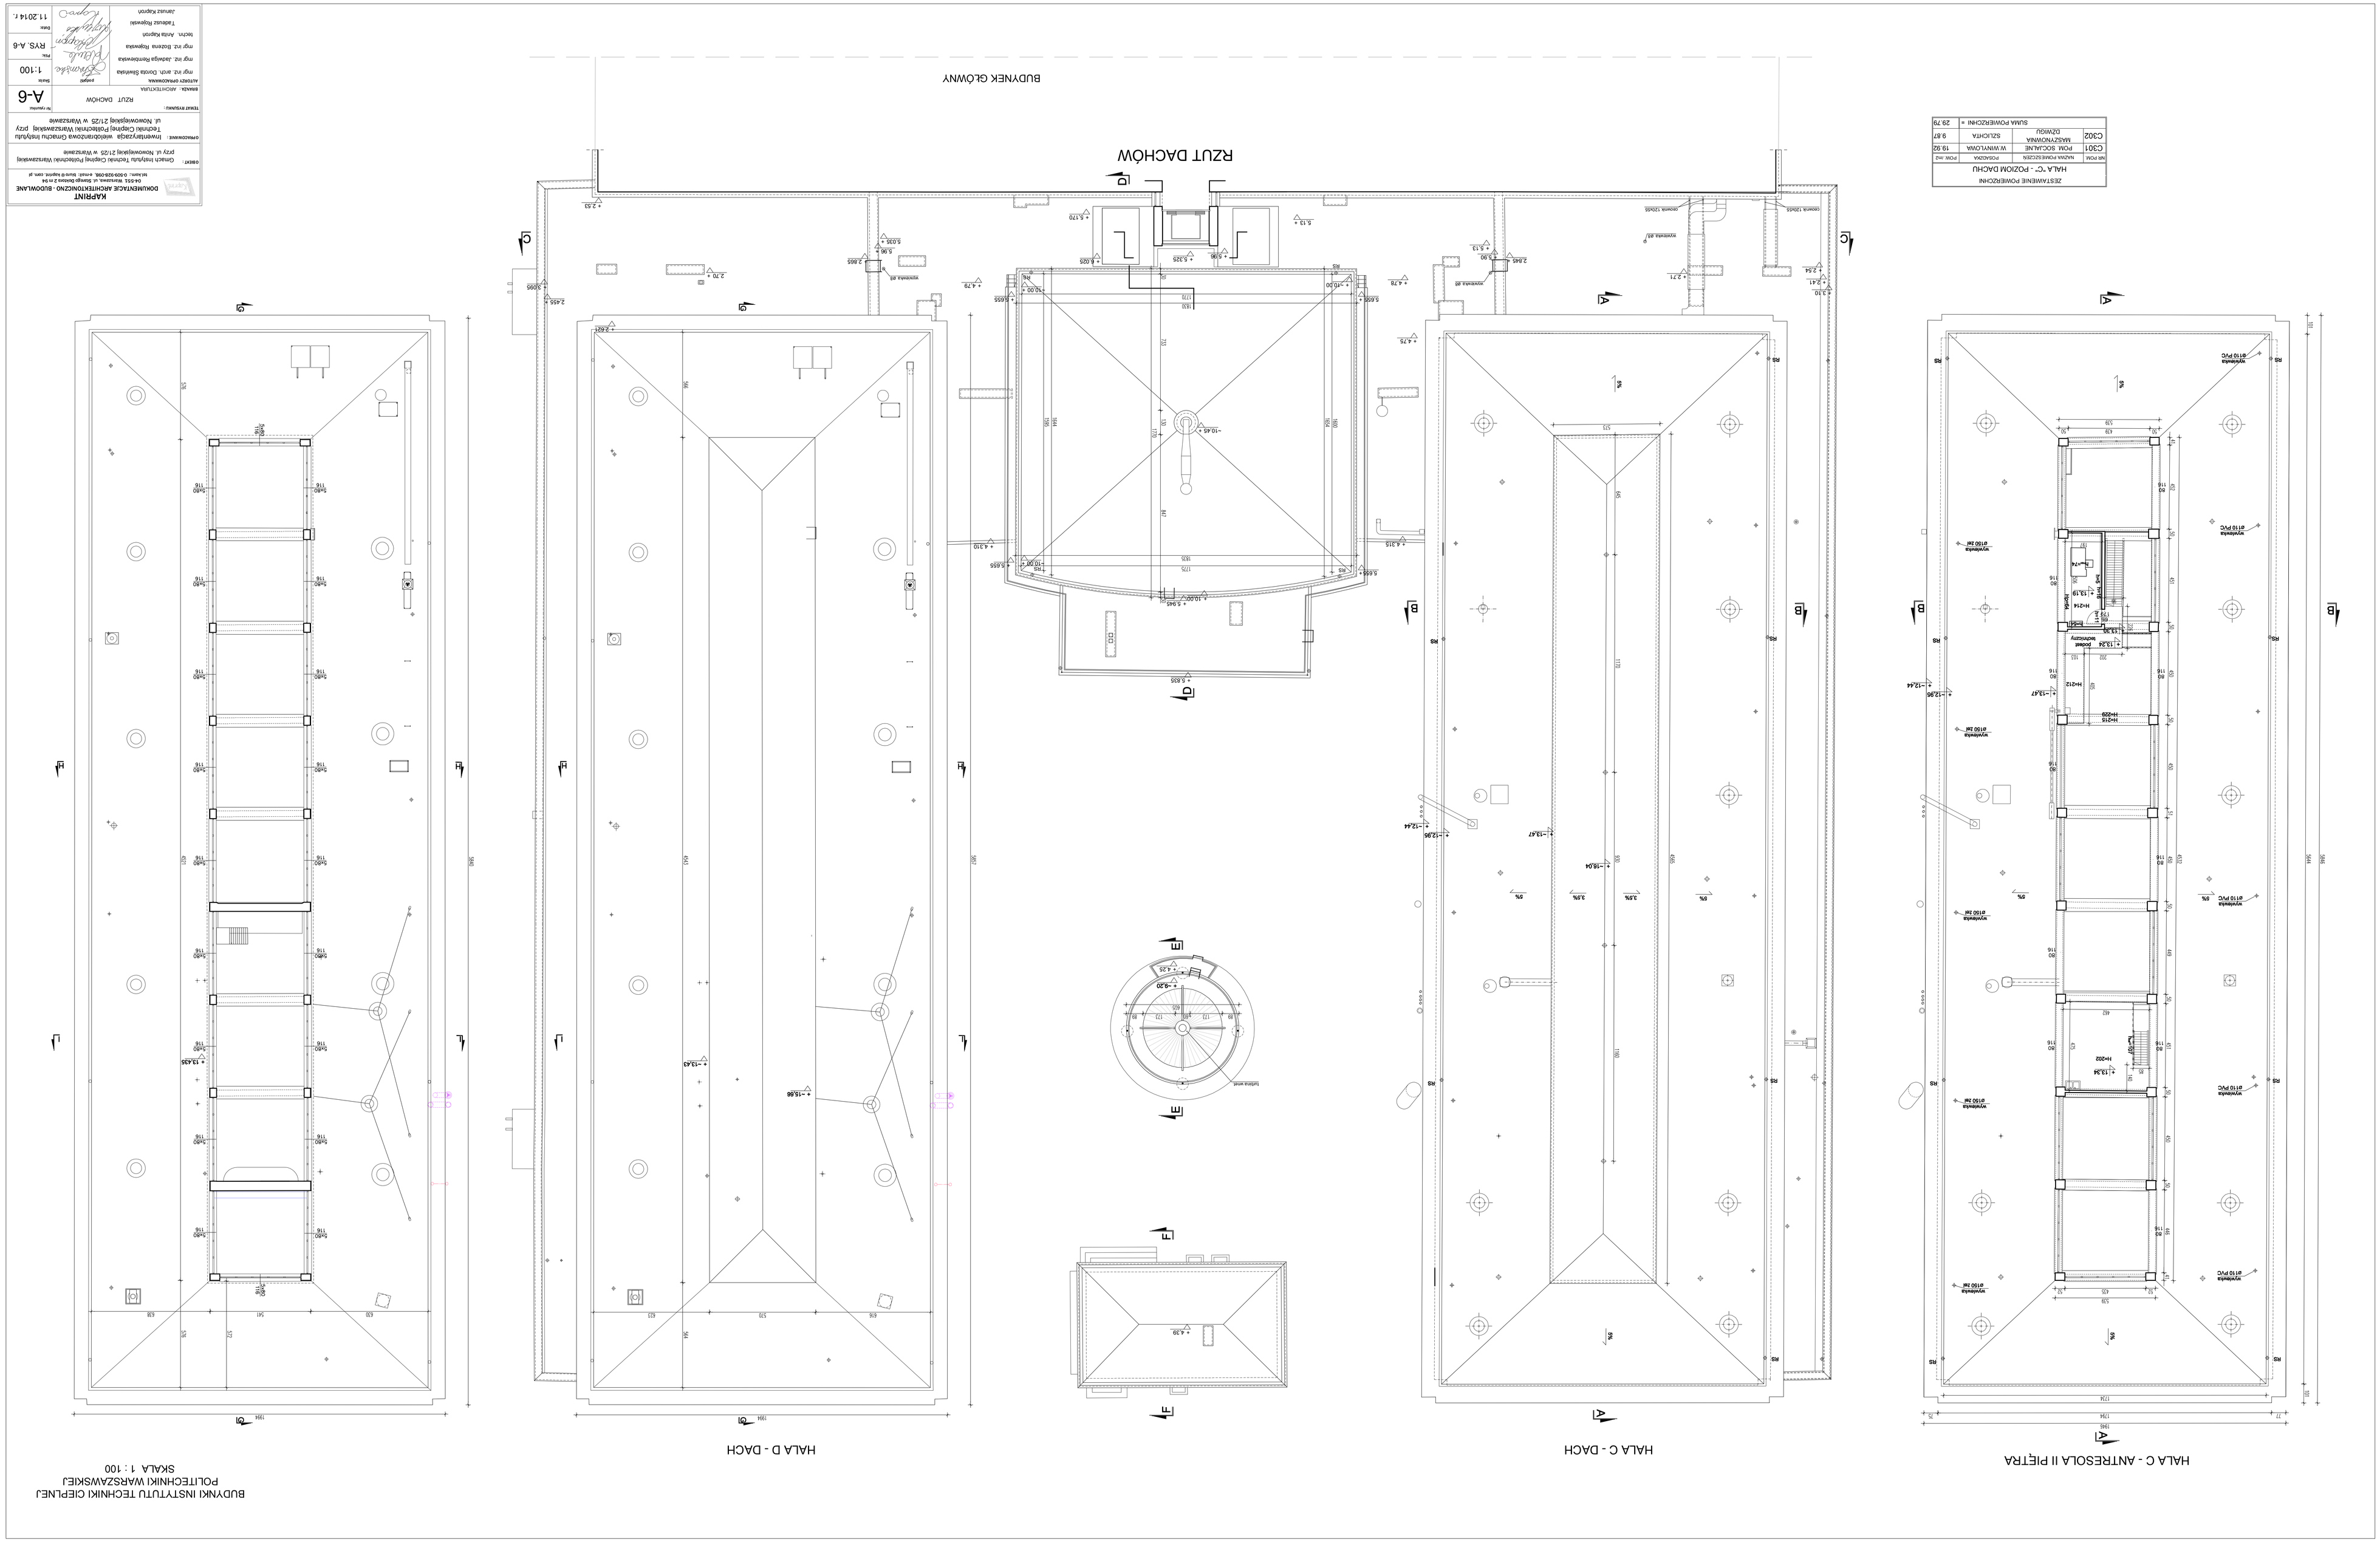

ZESTAWIENIE POWIERZCHNI			
HALA "C" - POZIOM DACHU			
NR POM.	NAZWA POMIESZCZEŃ	POSZCZEGÓLNA	POW. NR
C301	POM. SOCJALNE	W WINYLOWA	19.92
C302	MASZYNOWNIA DŹWIGU	SZLICHTA	9.87
		SUMA POWIERZCHNI =	29.79

KAPRINT
DOKUMENTACJE ARCHITEKTONICZNO - BUDOWLANE
04-651 Warszawa, ul. Starego Dziadka 2 m 94
tel./fax: 0-609-238-068, e-mail: biuro@kaprint.com.pl

OBIEKT: Gmach Instytutu Techniki Cieplnej Politechniki Warszawskiej przy ul. Nowowiejskiej 21/25 w Warszawie

OPRACOWANIE: Inwentaryzacja wielobranżowa Gmachu Instytutu Techniki Cieplnej Politechniki Warszawskiej przy ul. Nowowiejskiej 21/25 w Warszawie

TEMAT RYSUNKU: RZUT DACHÓW

BRANŻA: ARCHITEKTURA		
ALFABET OPRACOWANIA:	podpis	Skala: 1:100
mgr inż. arch. Dorota Stawiska		
mgr inż. Jadwiga Rembowska		
mgr inż. Bożena Rejewska		
techn. Anita Kaprón		
Tadeusz Rejewski		
Janusz Kaprón		

Nr rysunku: A-6
Nr rysunku: RYS. A-6
Data: 11.2014 r.